



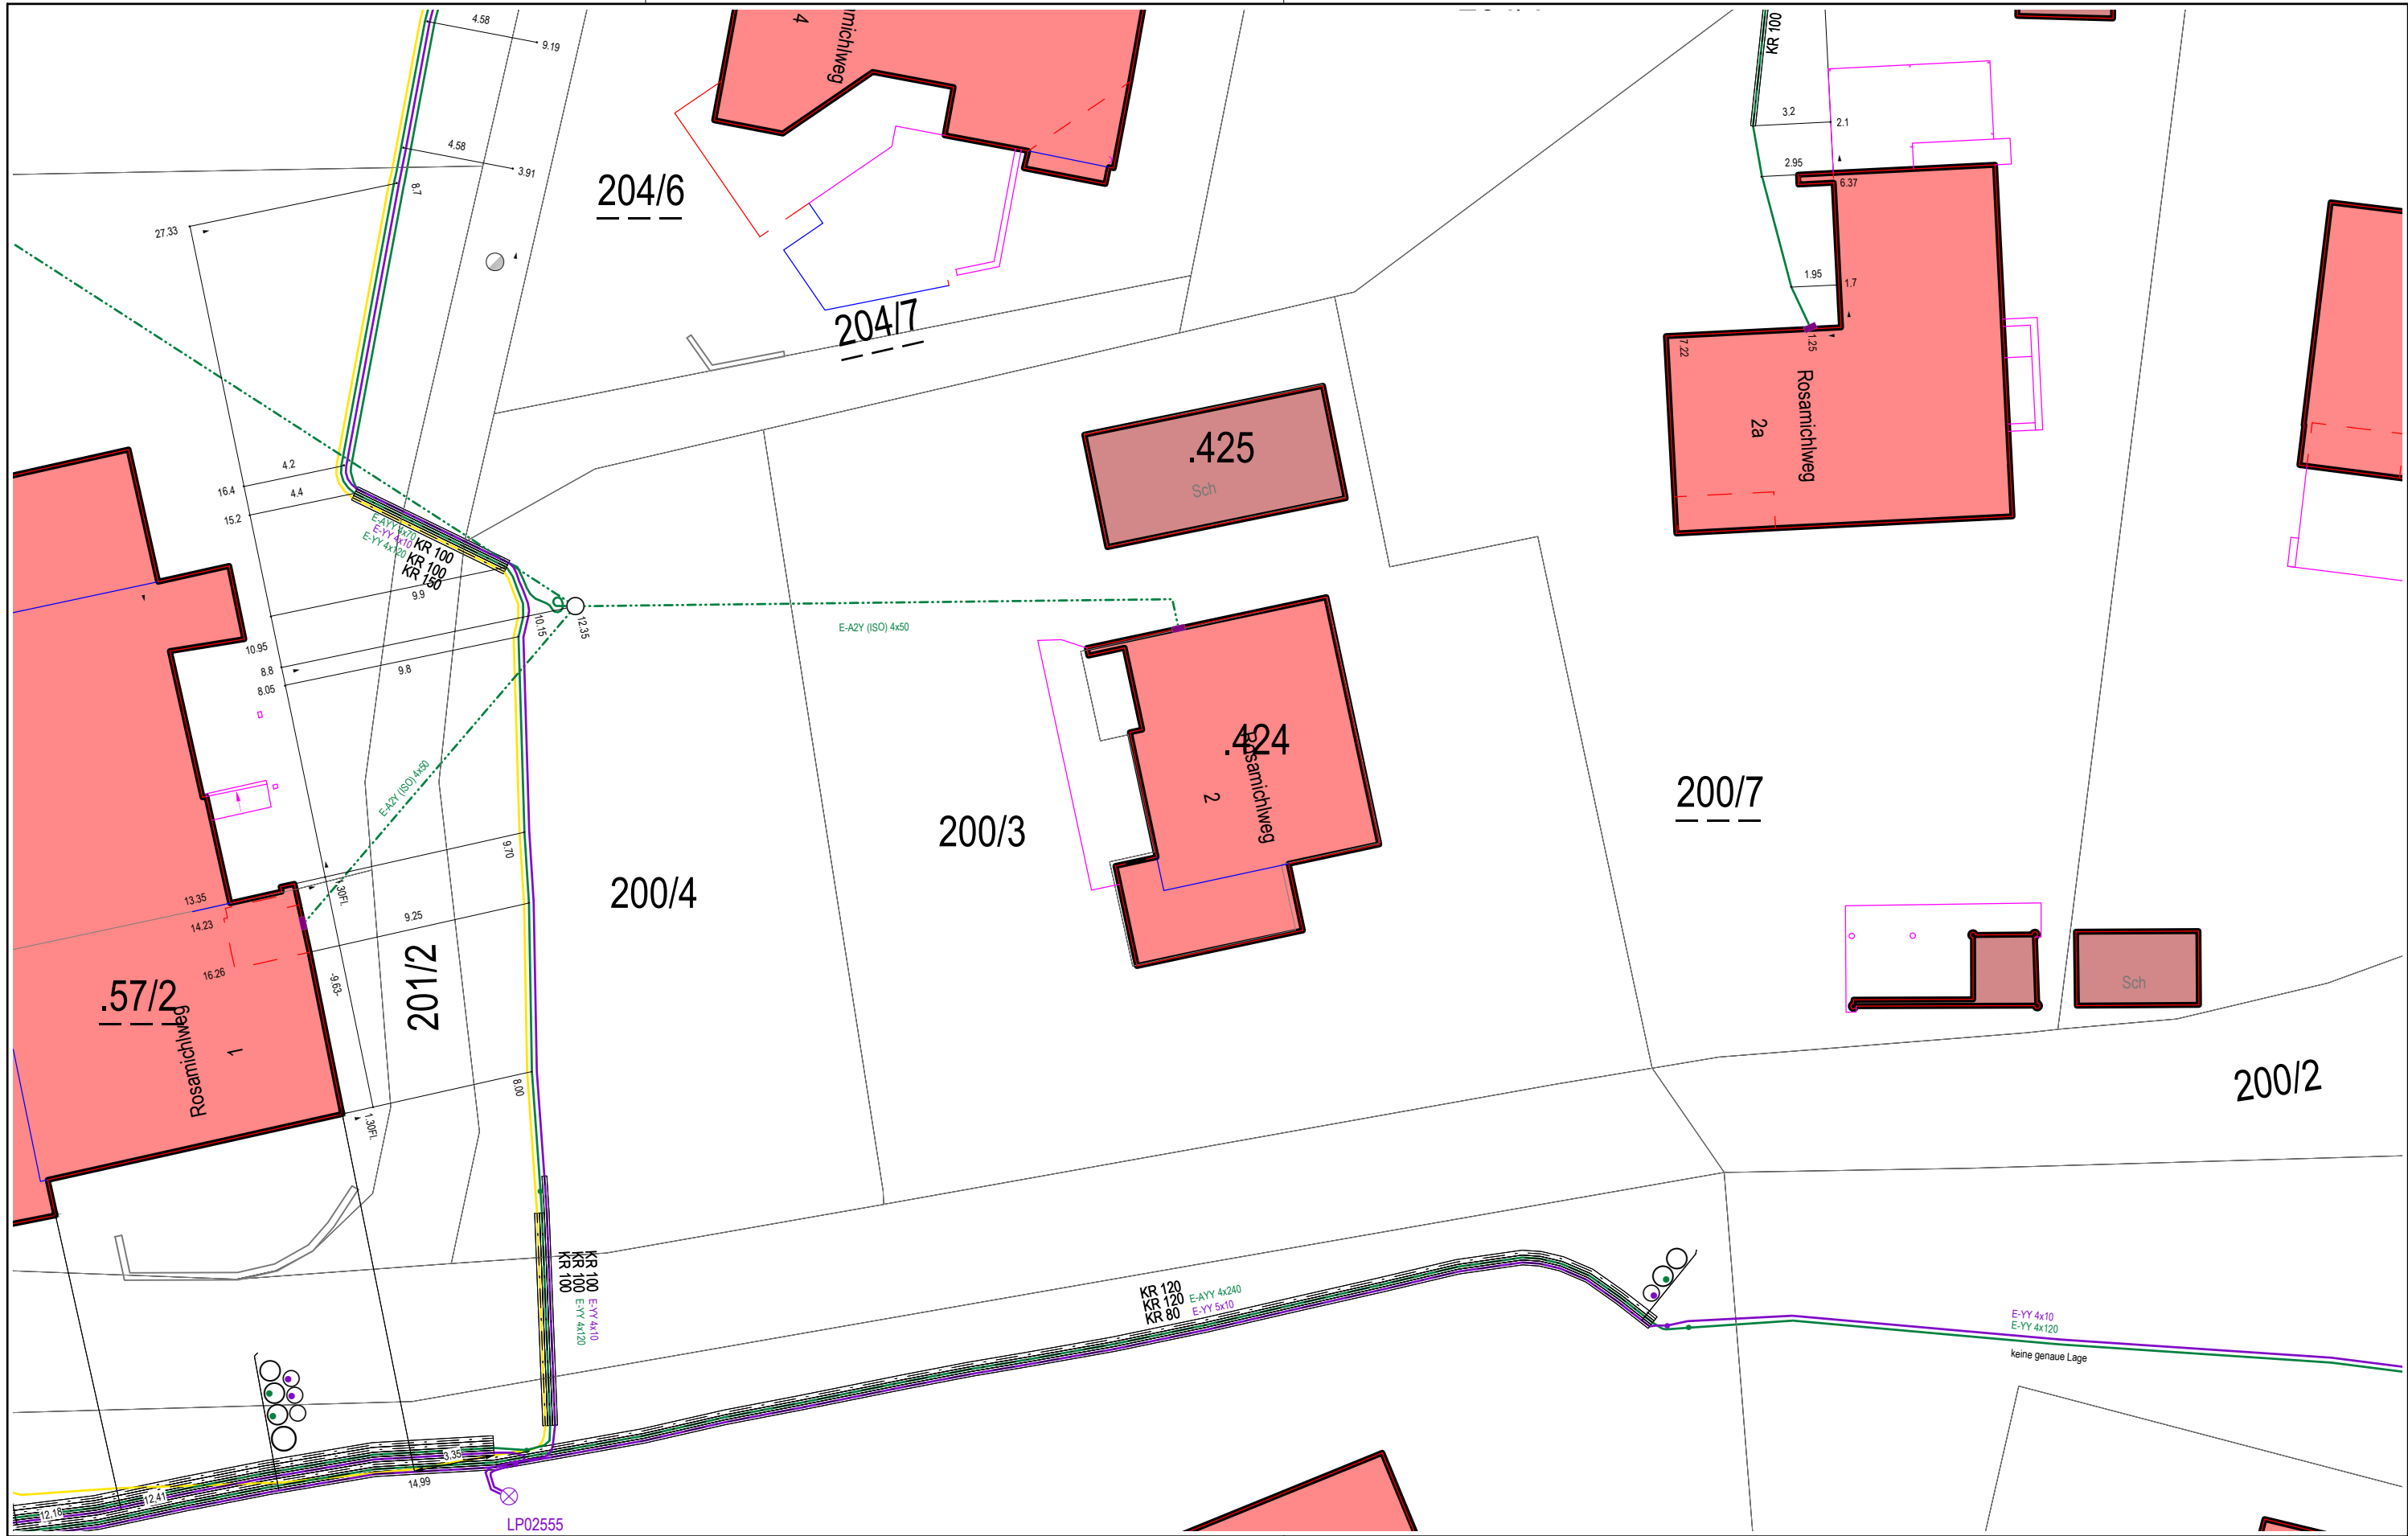

V_SWFALL_E_SWF_LP_A3q Strom Lageplan Ort: Feldkirch Rosamichlweg 2 200/3, .424, .425 ACHTUNG! Keine amtliche Karte. Angaben ohne Gewähr. Gültig 2 Wochen nach Ausgabedatum.	Erstellt: 07.10.2025 07:37:34		STADTWERKE FELDKIRCH Stadtwerke Feldkirch Leusbündtweg 49 T: +43 5522 9000 A-6800 Feldkirch F: +43 5522 79374 M: planauskunft@stadtwerke-feldkirch.at
	von: CICFLDK\manuel.pichler		
	Maßstab:		
	1:250		
A3			

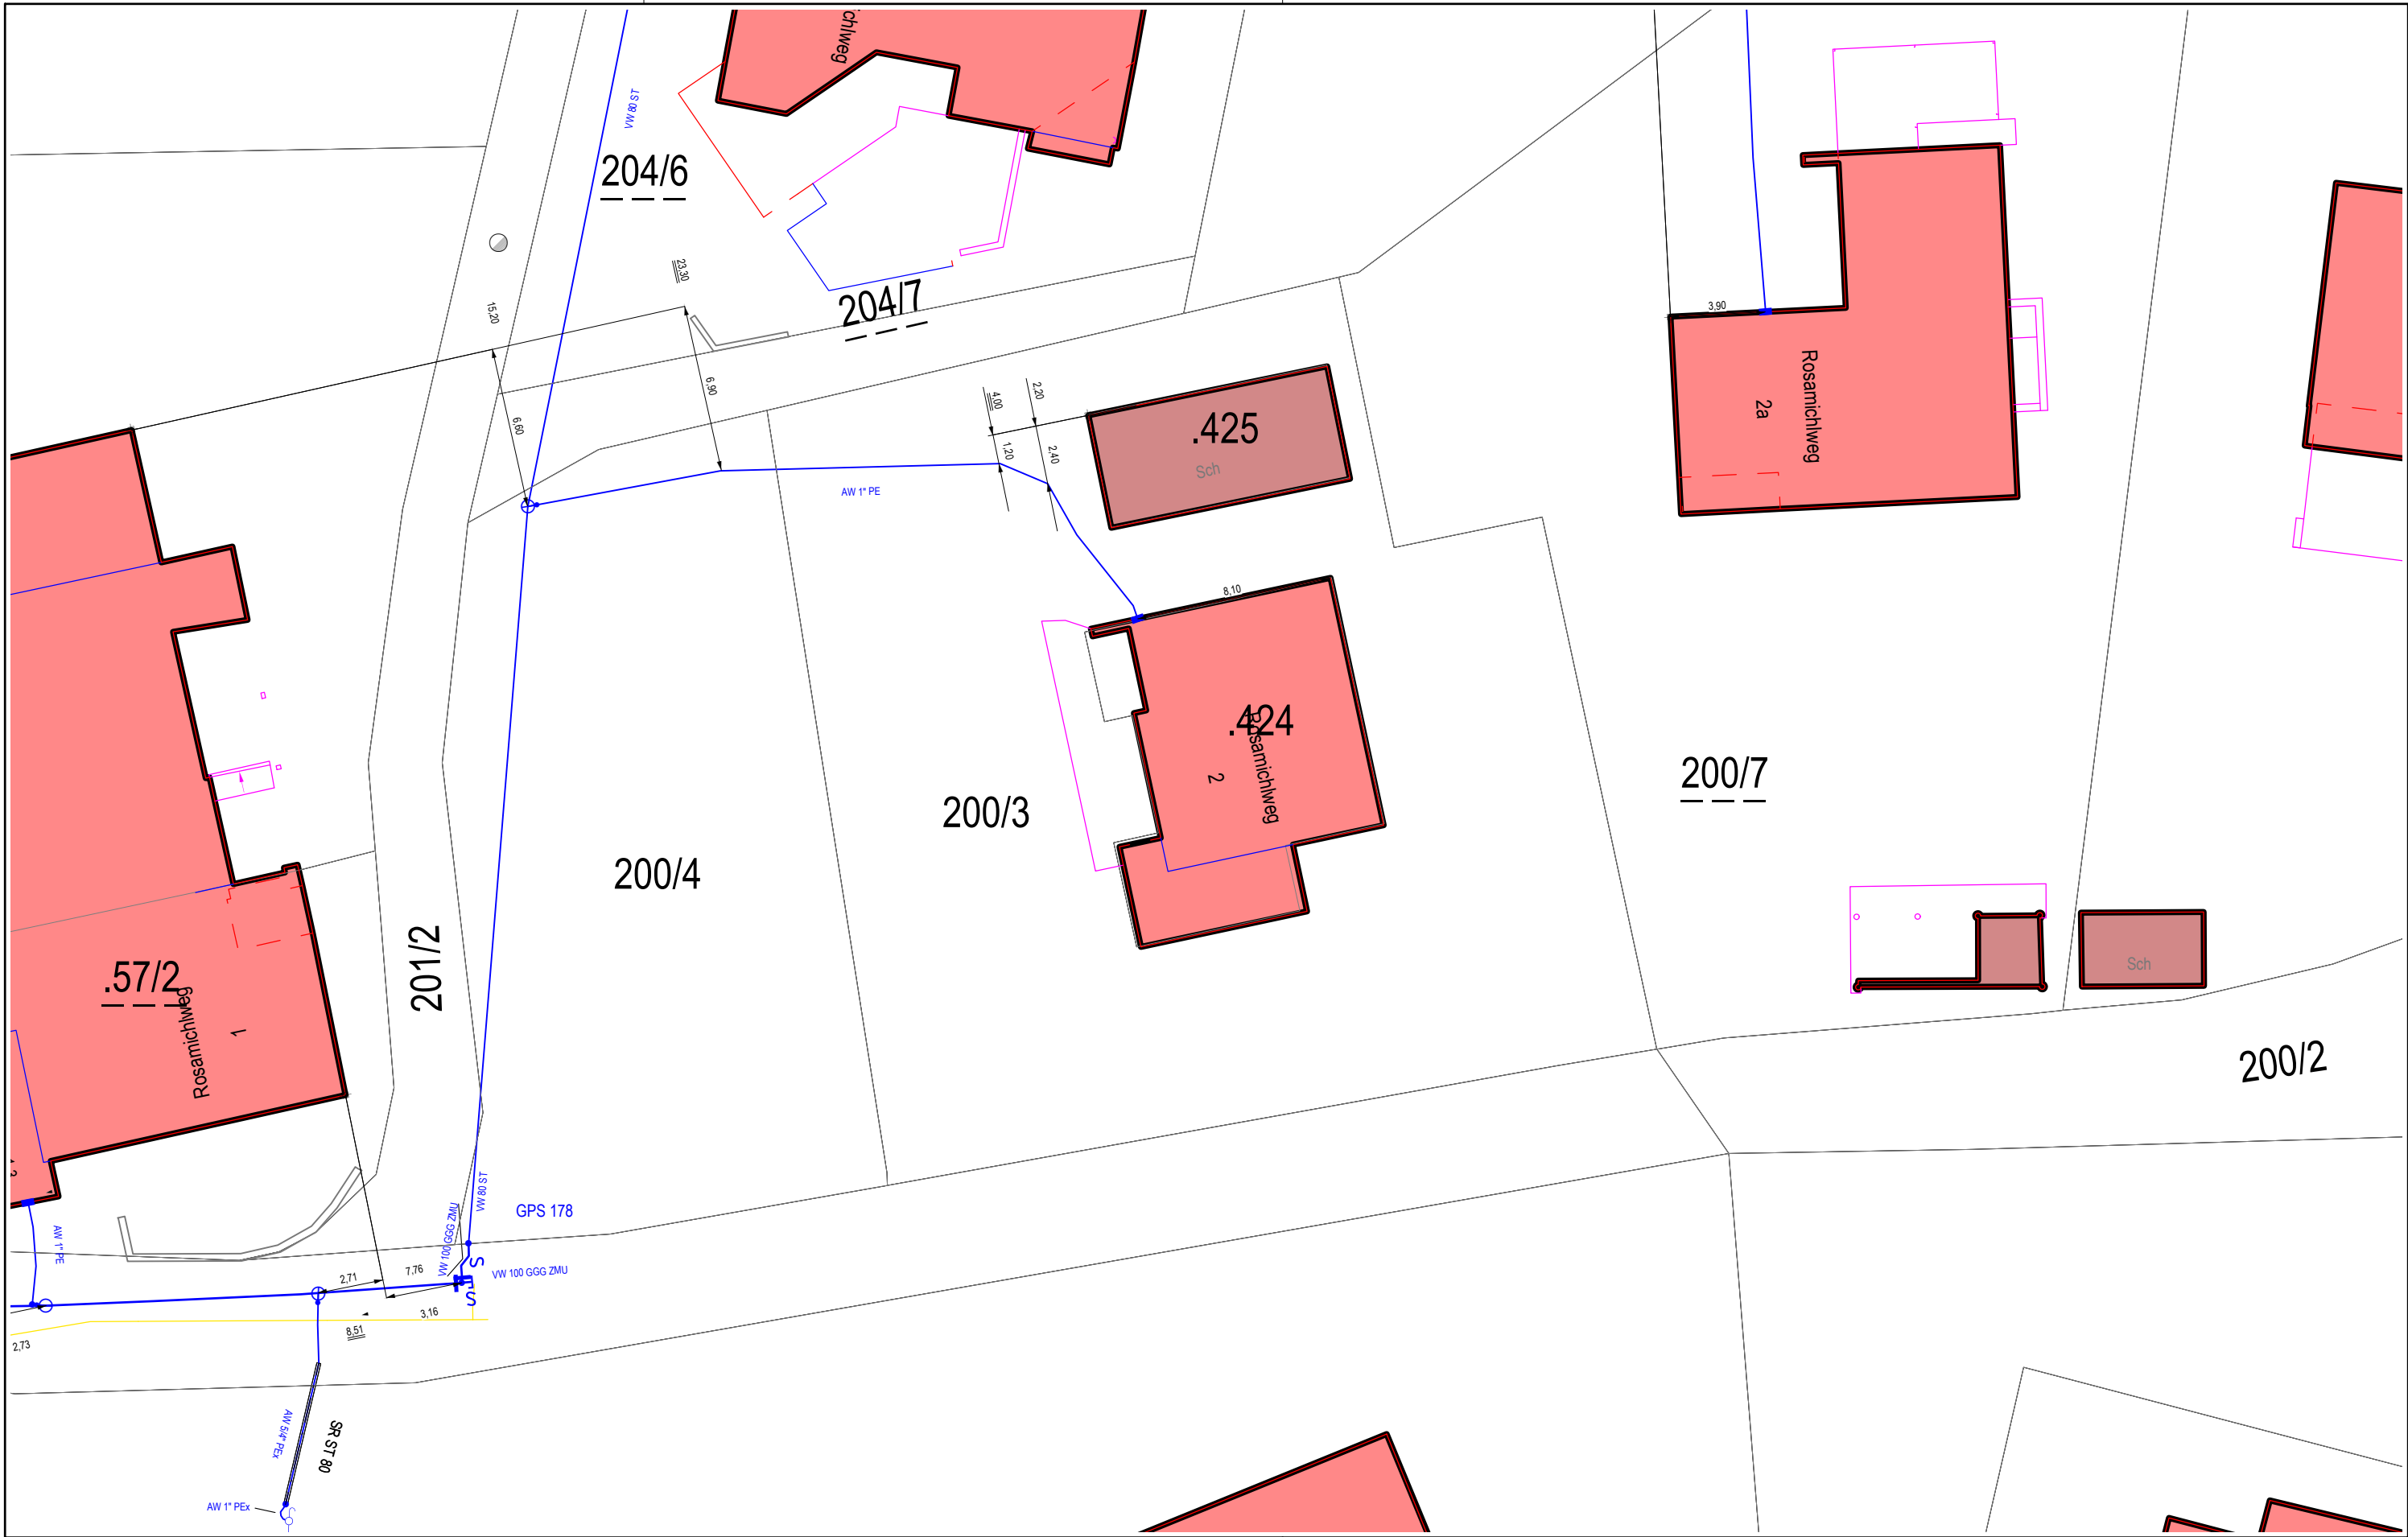

Wasser
Lageplan

Ort: Feldkirch
Rosamichlweg 2
200/3, .424, .425

ACHTUNG! Keine amtliche Karte. Angaben ohne Gewähr. Gültig 2 Wochen nach Ausgabedatum.

Erstellt: 07.10.2025 07:40:42

von: CICFLDK\manuel.pichler

Maßstab:

1:250

A3



Stadtwerke Feldkirch
Leusbündtweg 49 T: +43 5522 9000
A-6800 Feldkirch F: +43 5522 79374
M: planauskunft@stadtwerke-feldkirch.at

