


PARIFIZIERUNG

UMBAU SCHREINERGASSE KIRCHBICHL

LAGEPLAN
Maßstab 1:200

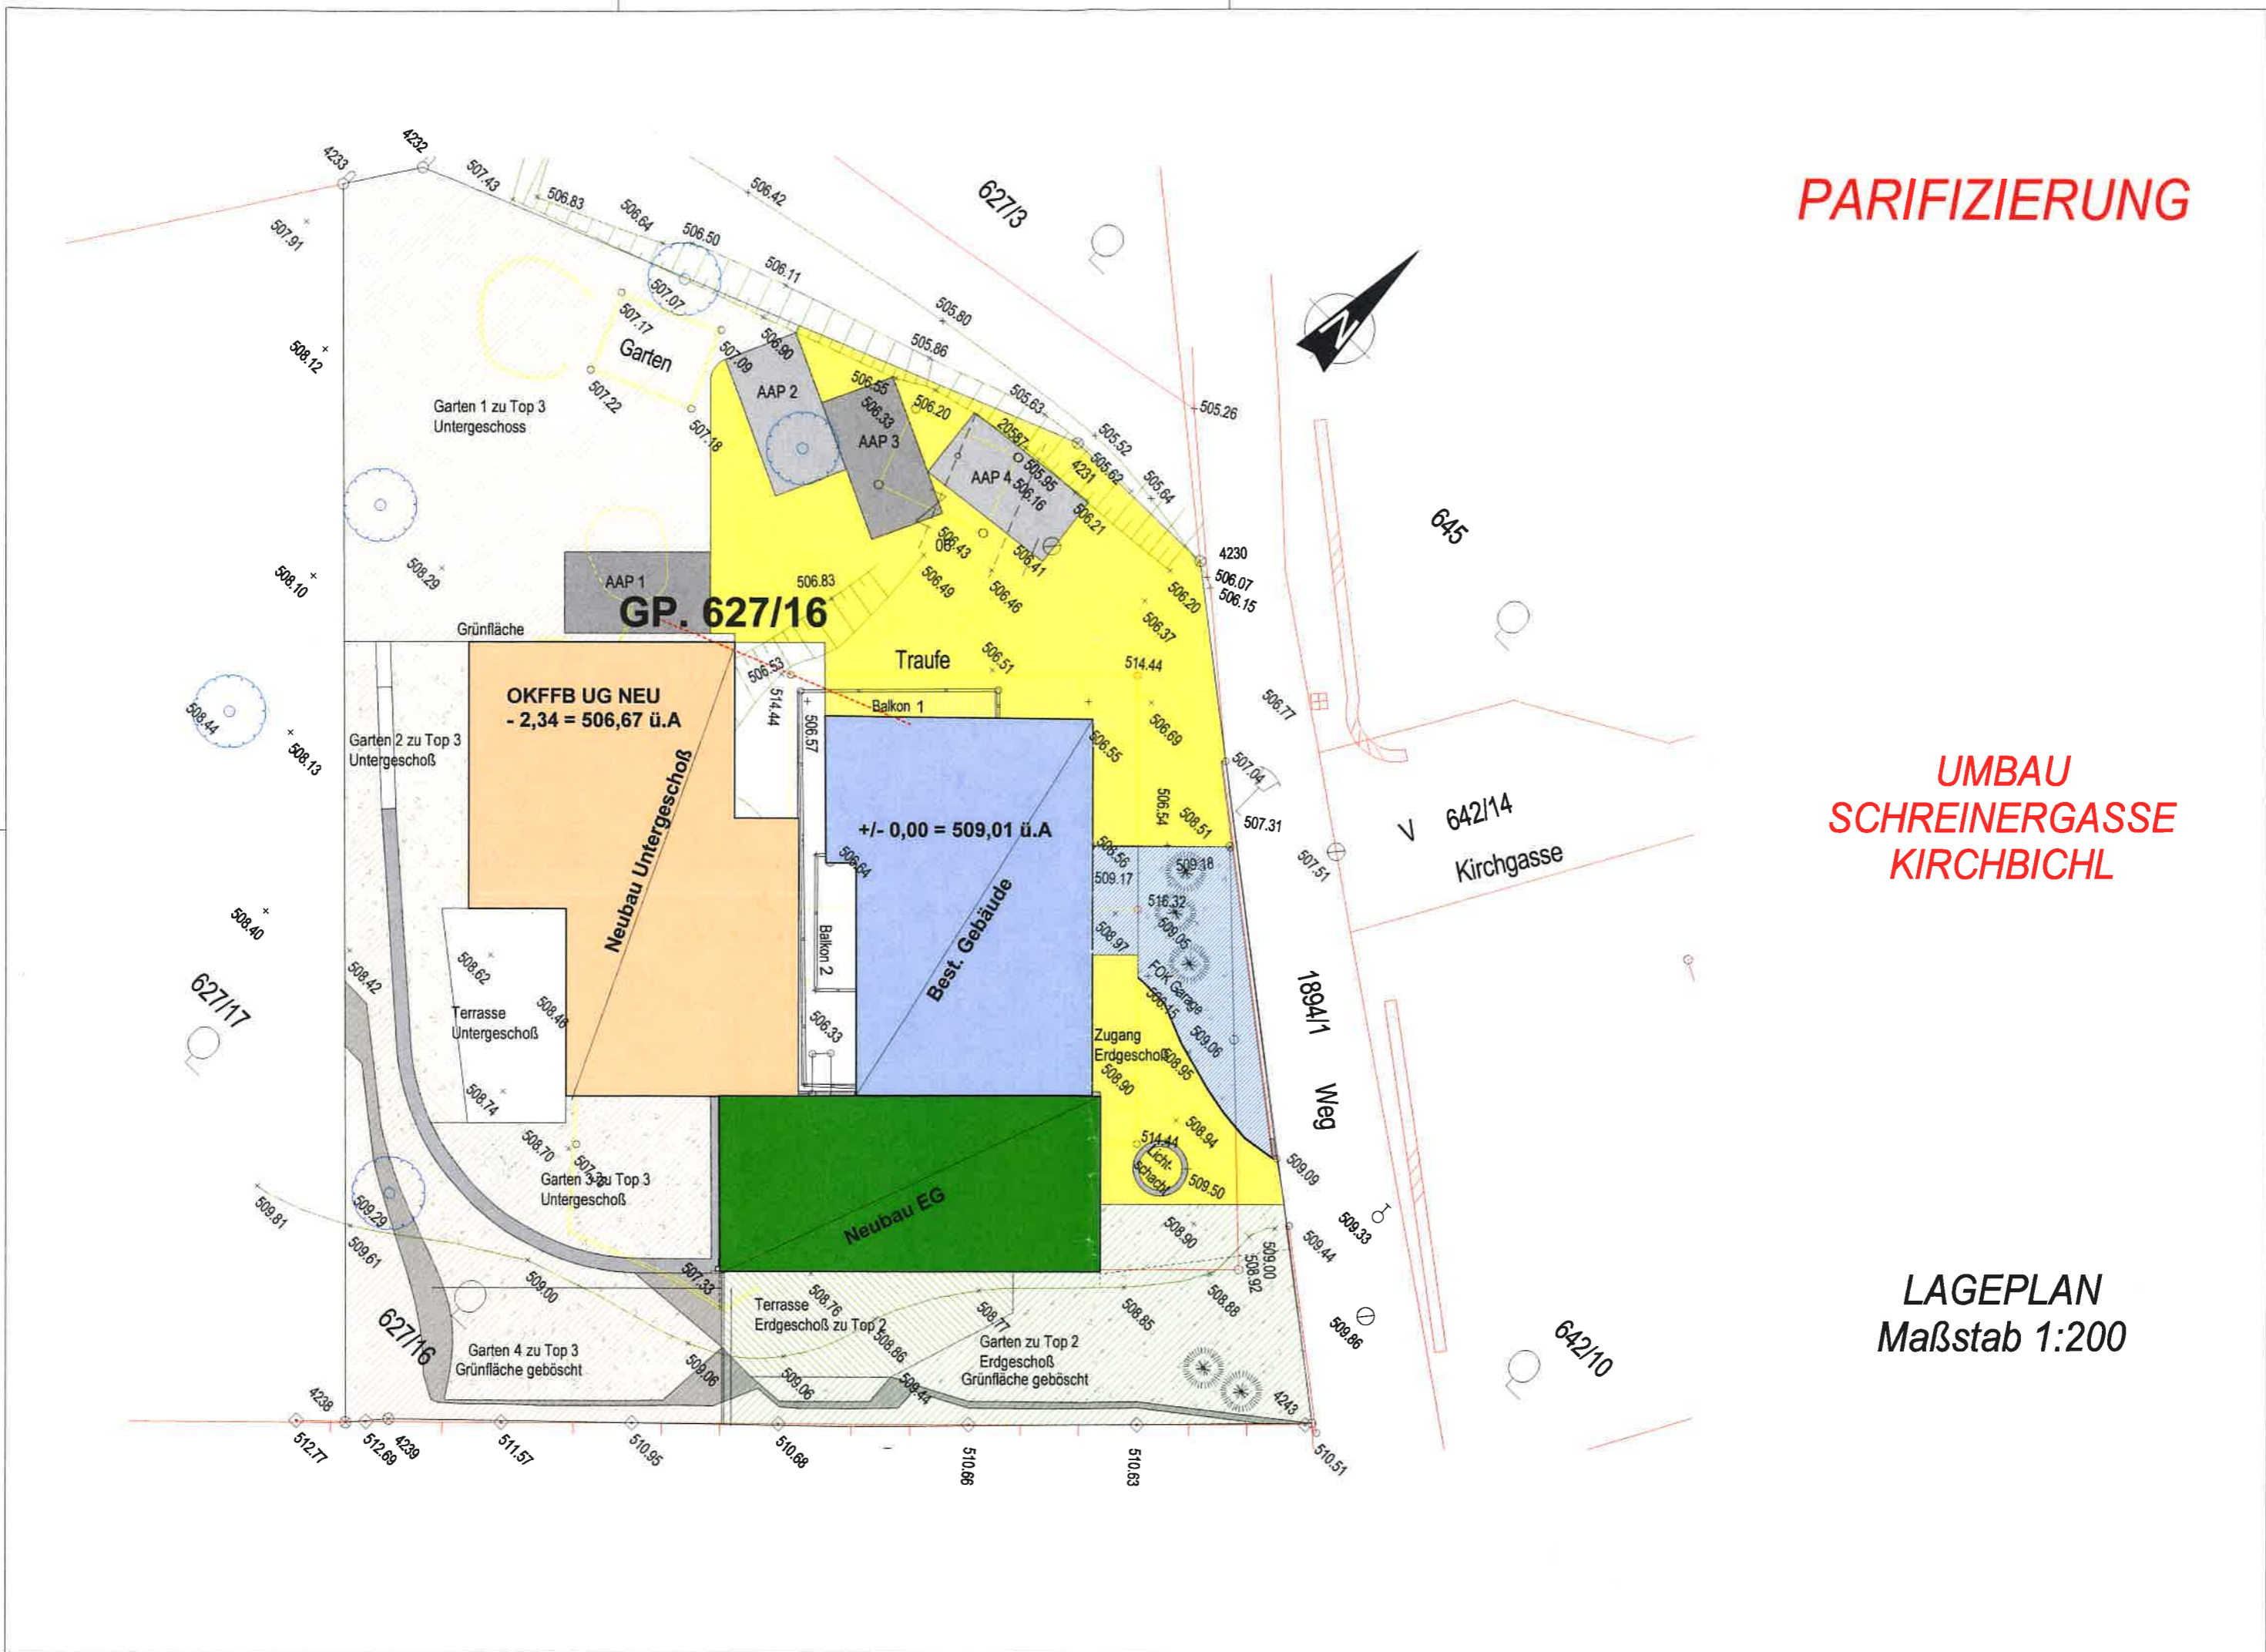


ALLGEMEIN
 TOP 1
 TOP 2
 TOP 3

PARIFIZIERUNG

UMBAU SCHREINER GASSE KIRCHBICHL

UNTERGESCHOSS
ohne Maßstab

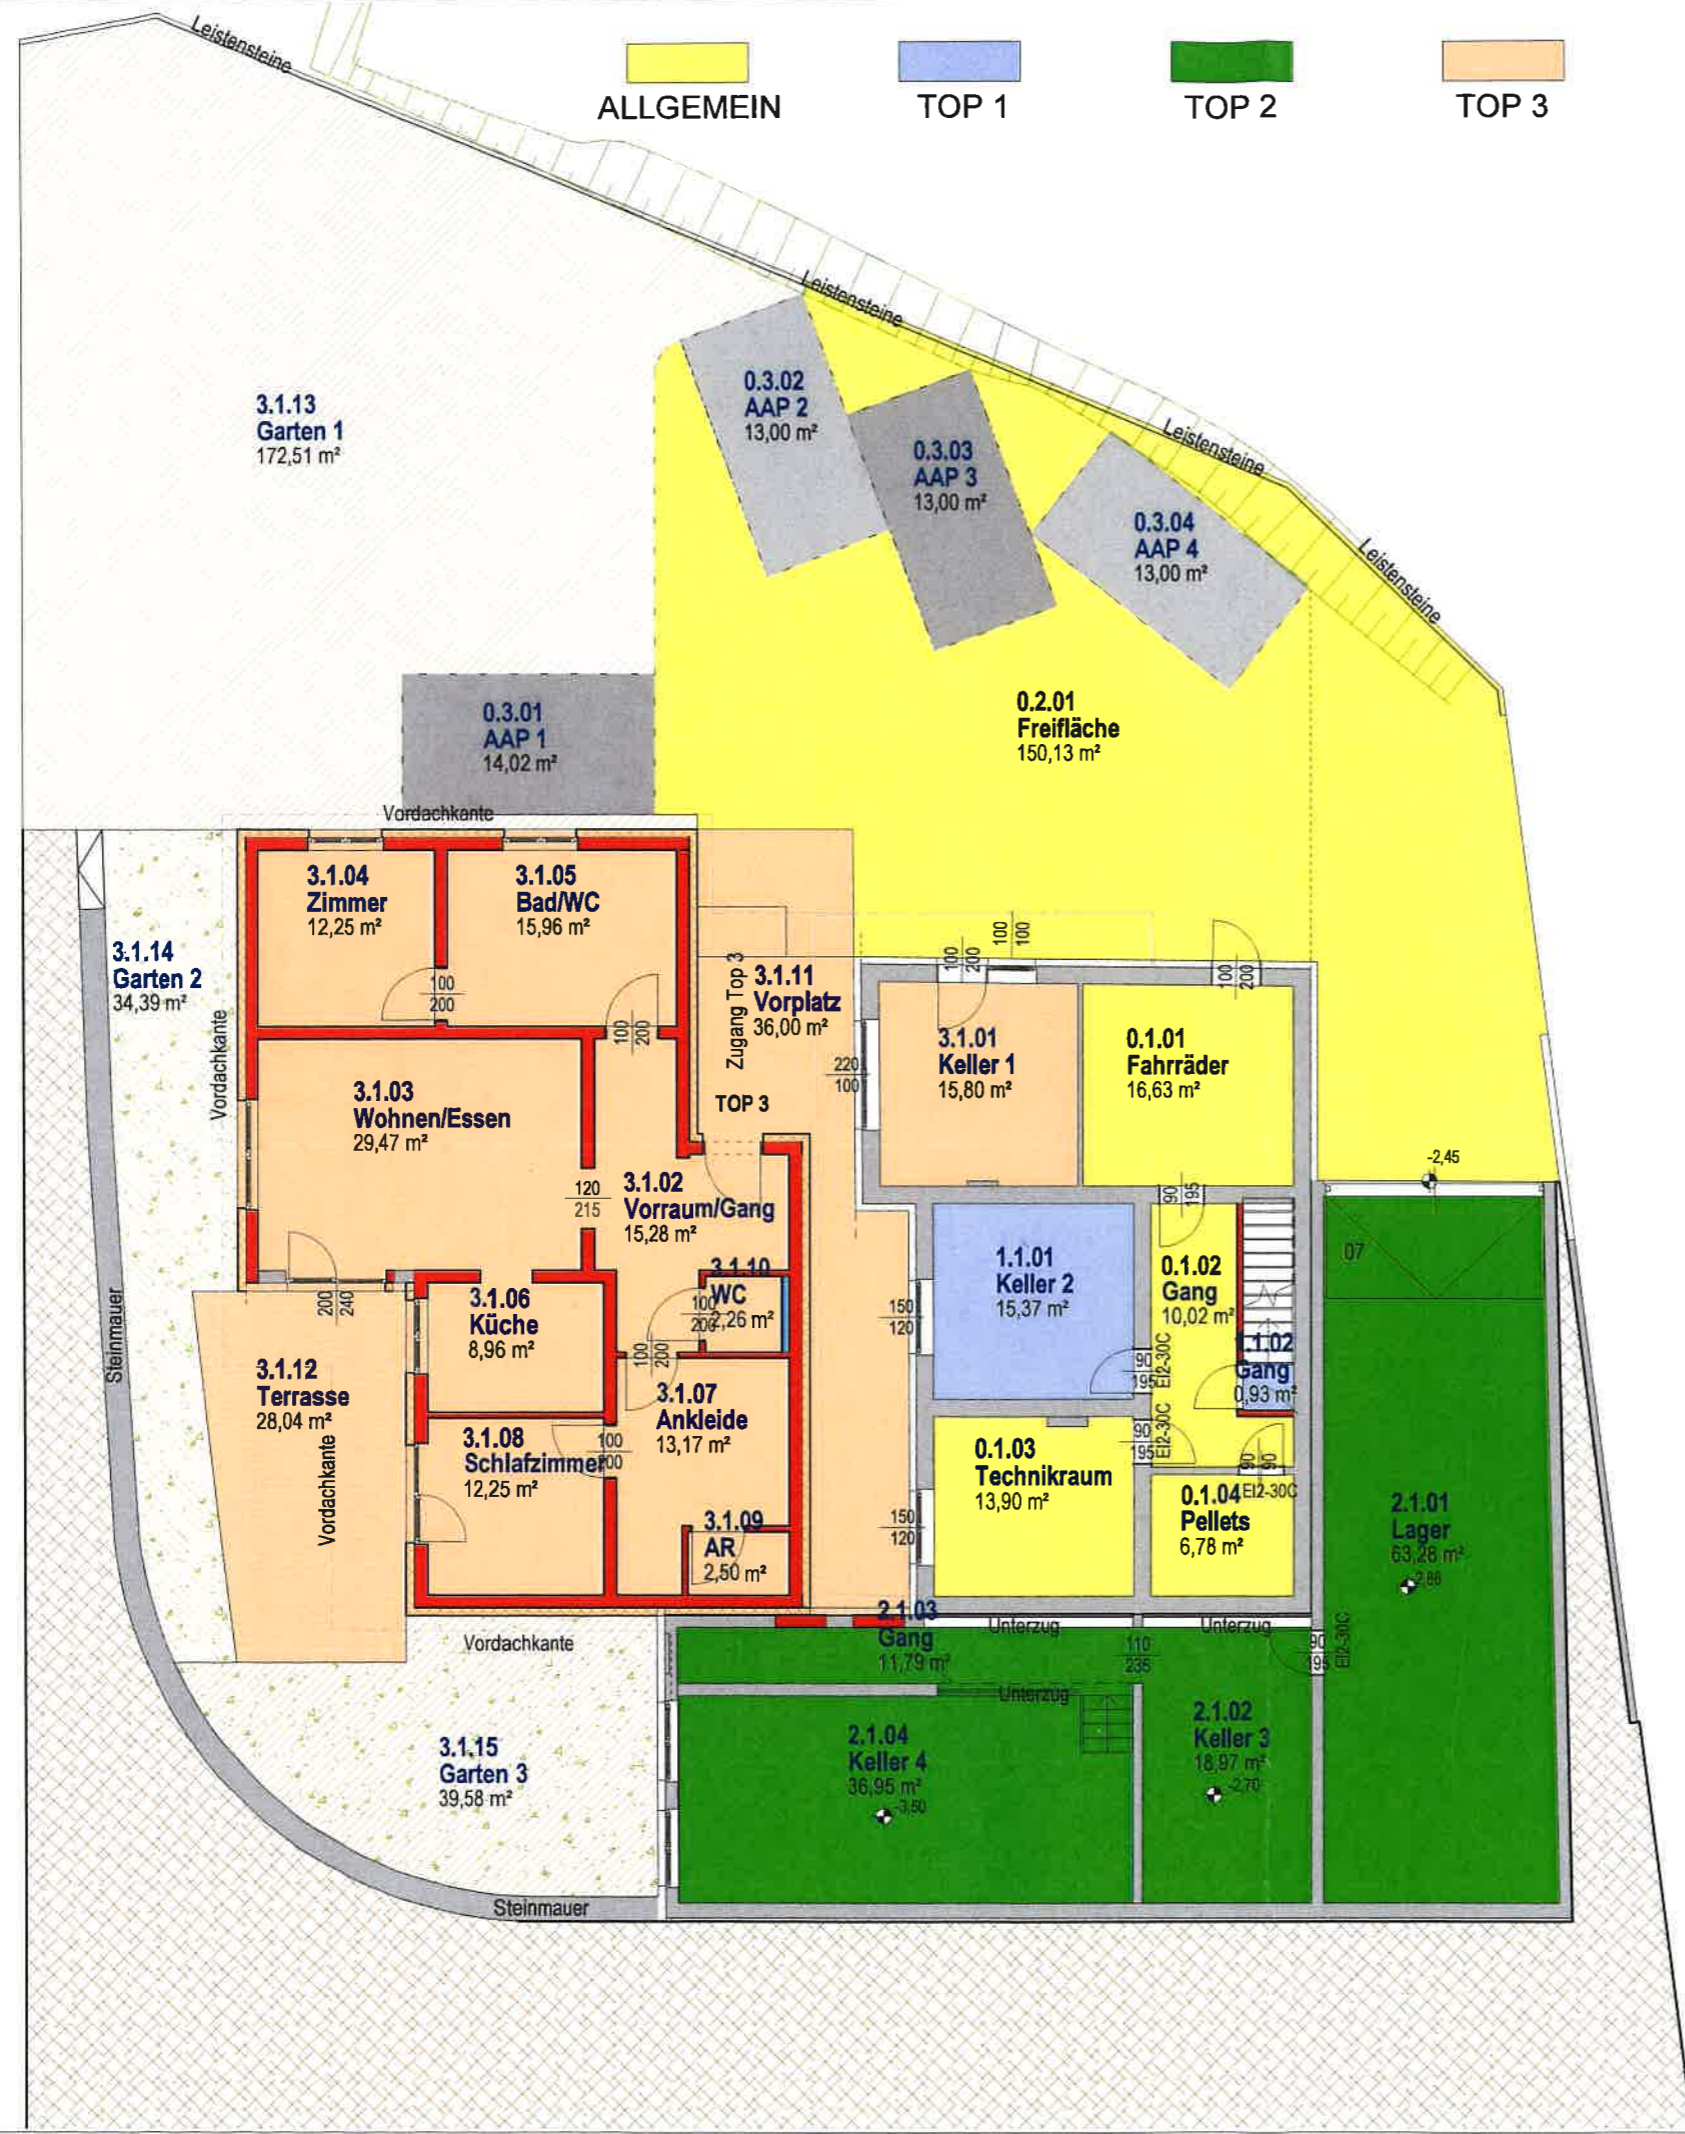

ALLGEMEIN


TOP 1

TOP 2

TOP 3

PARIFIZIERUNG

UMBAU SCHREINERGASSE KIRCHBICHL

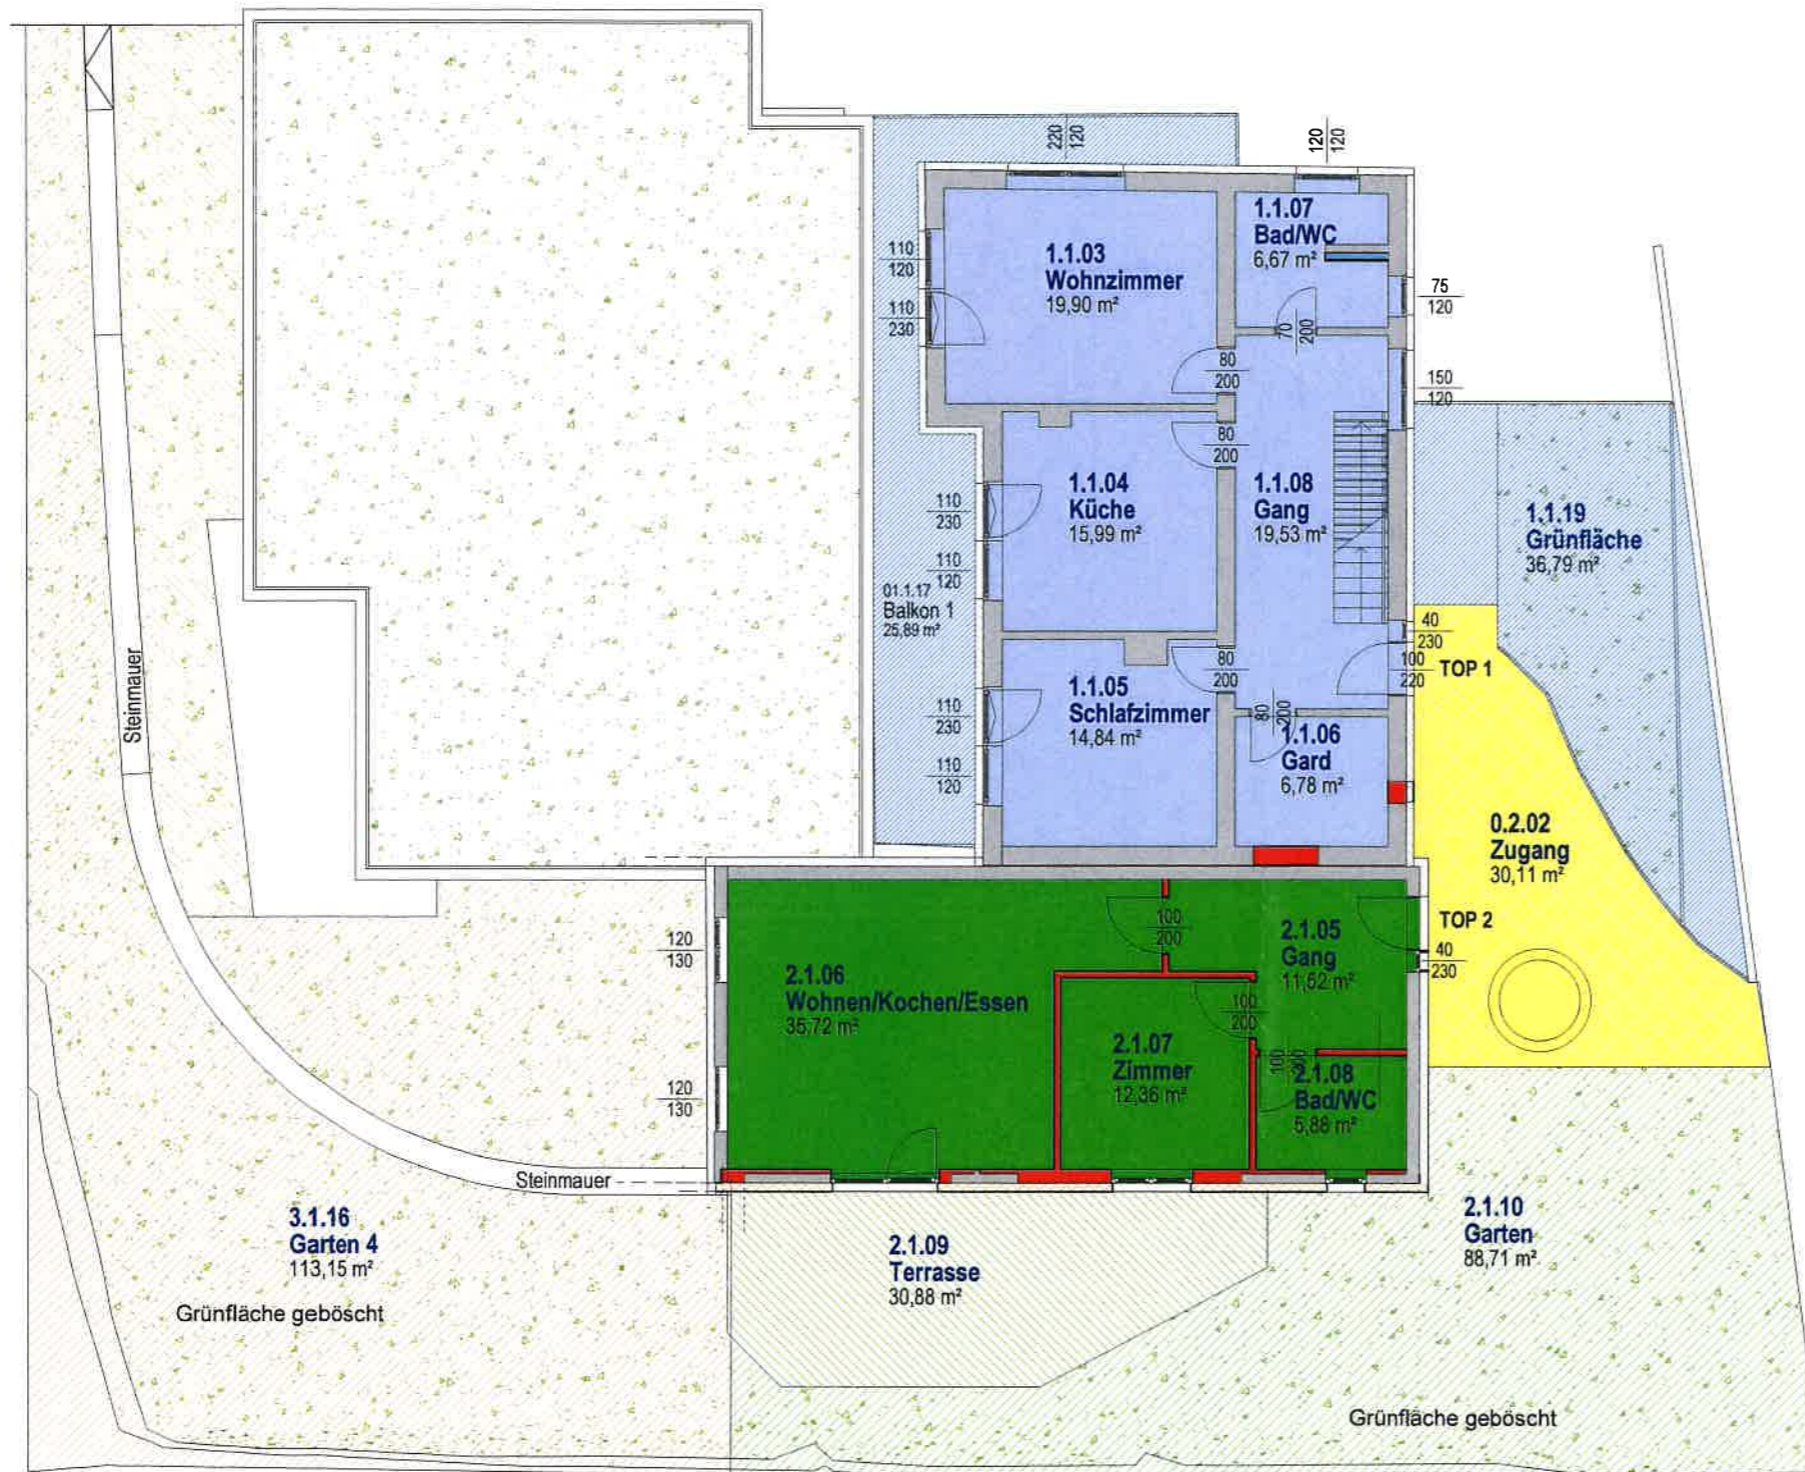

ERDGESCHOSS
ohne Maßstab

ALLGEMEIN

TOP 1

TOP 2

TOP 3

PARIFIZIERUNG



UMBAU SCHREINERGASSE KIRCHBICHL

OBERGESCHOSS
ohne Maßstab