




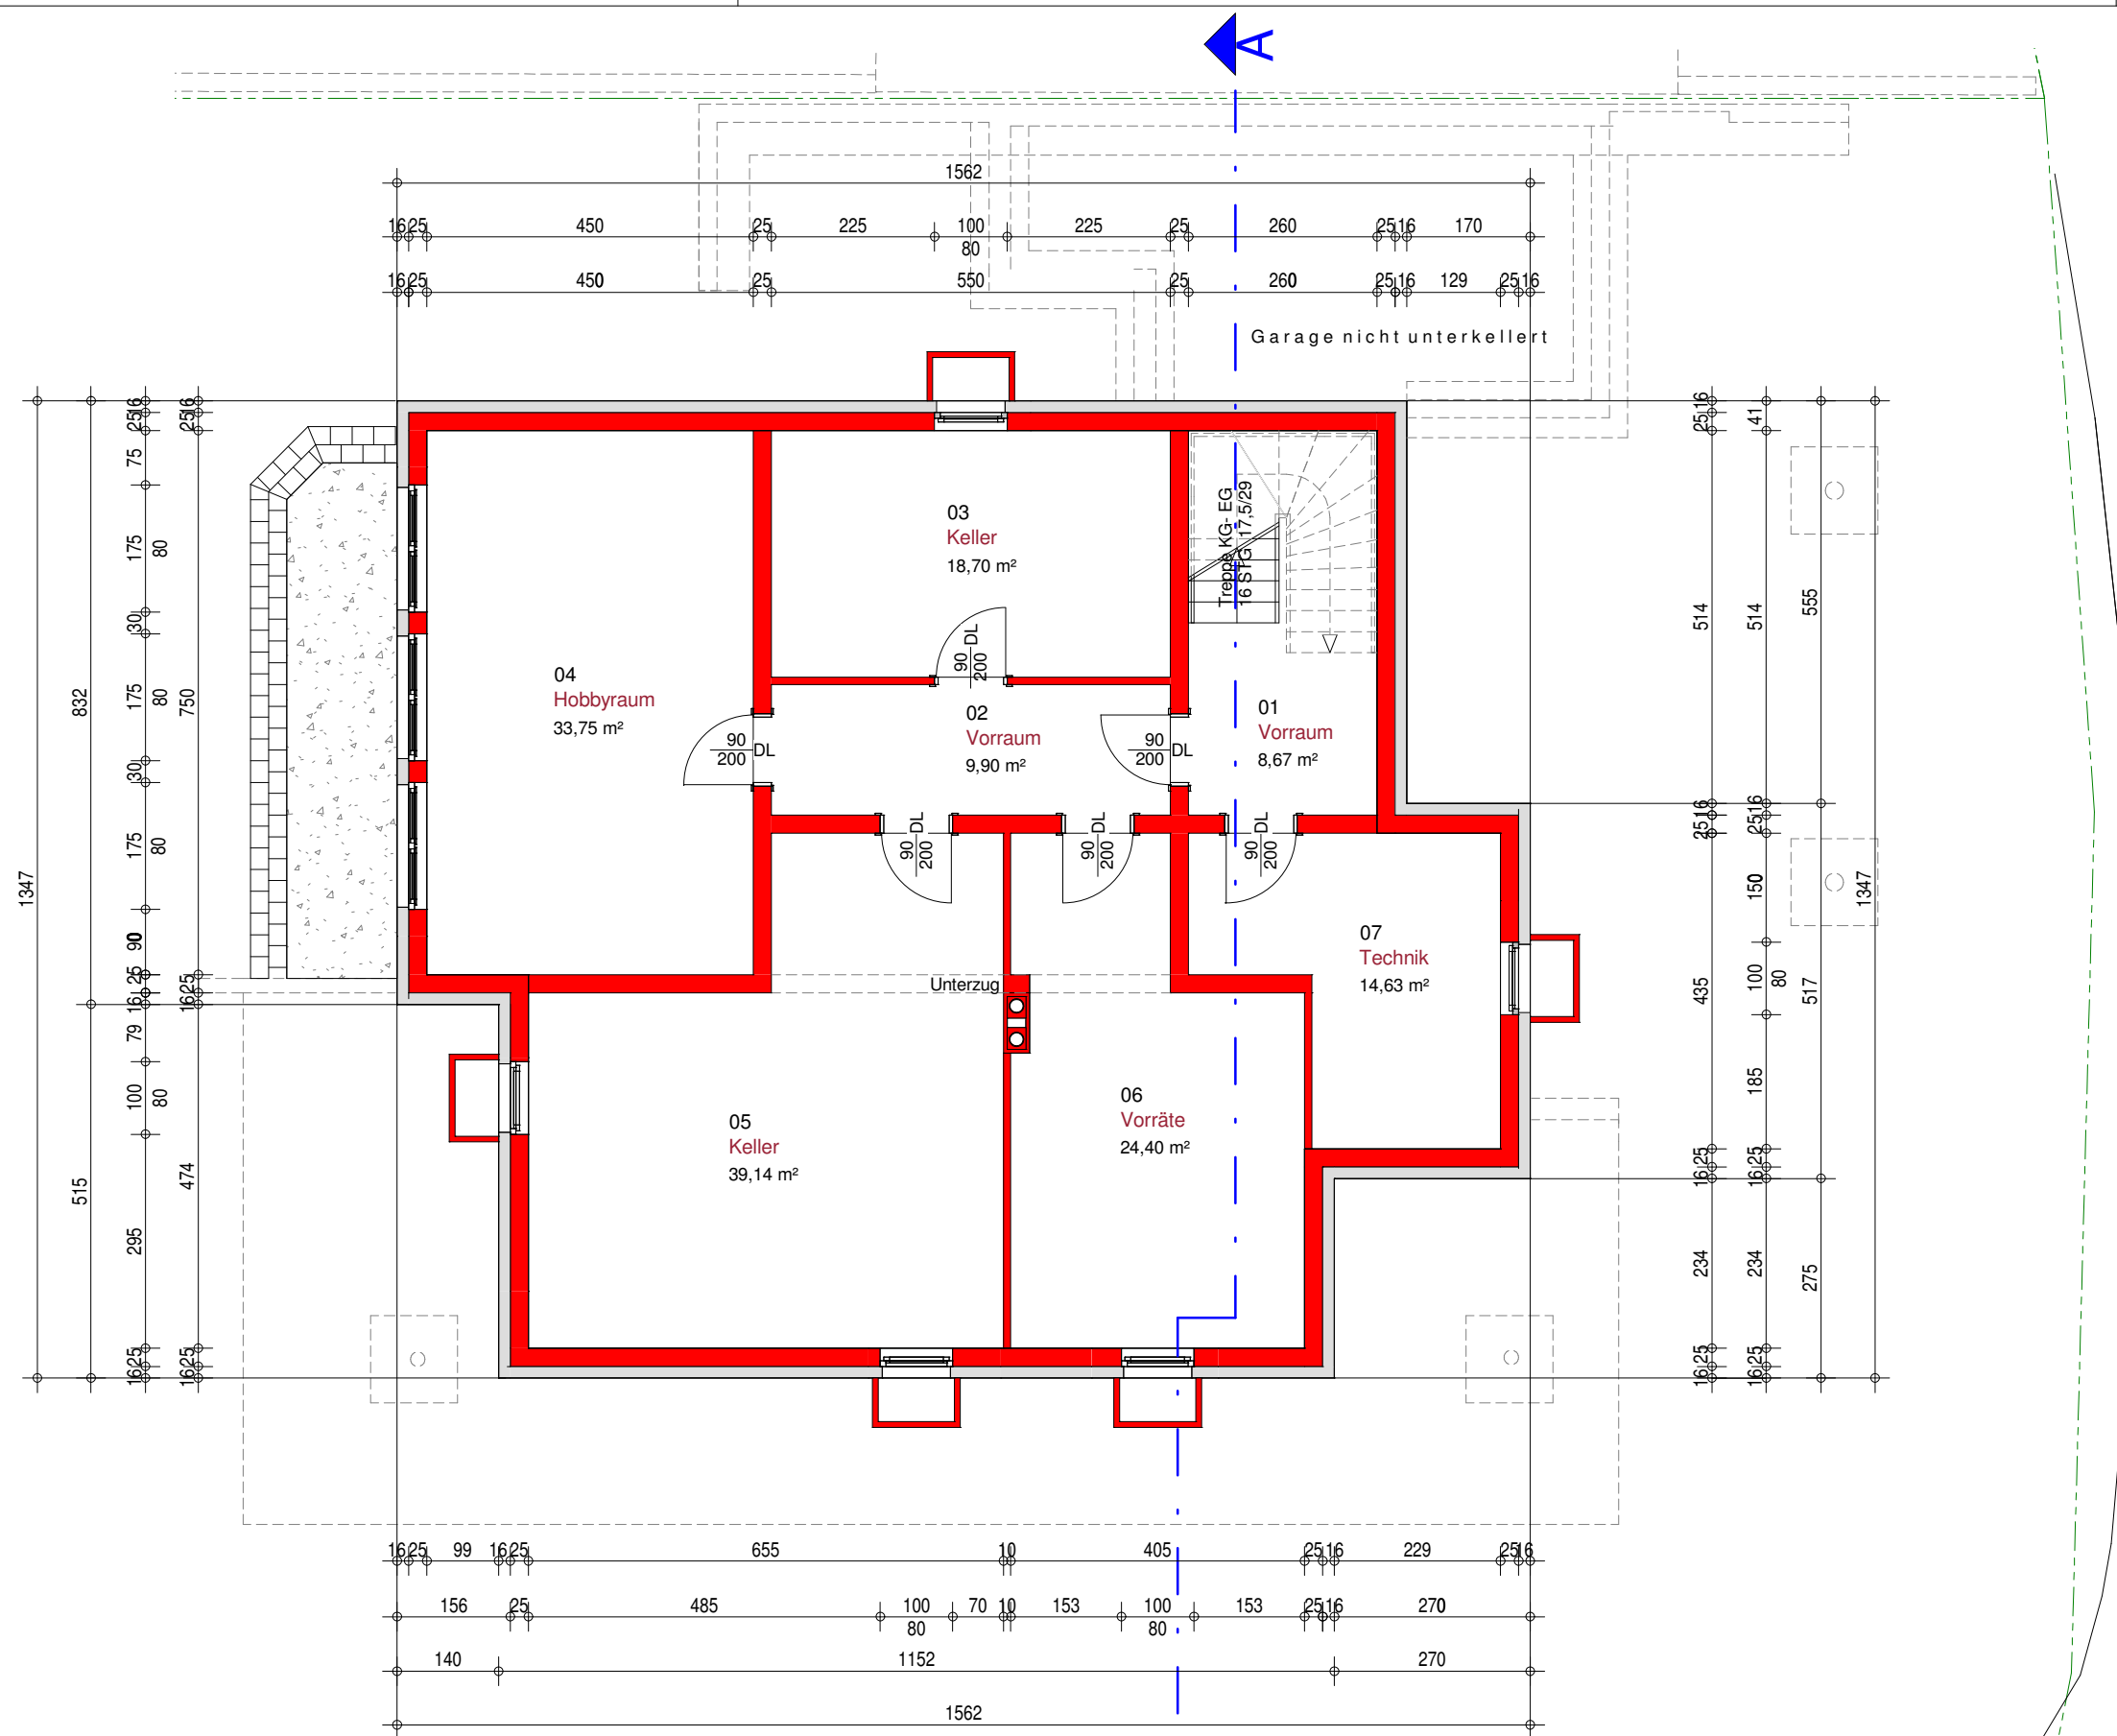


Kellergeschoss

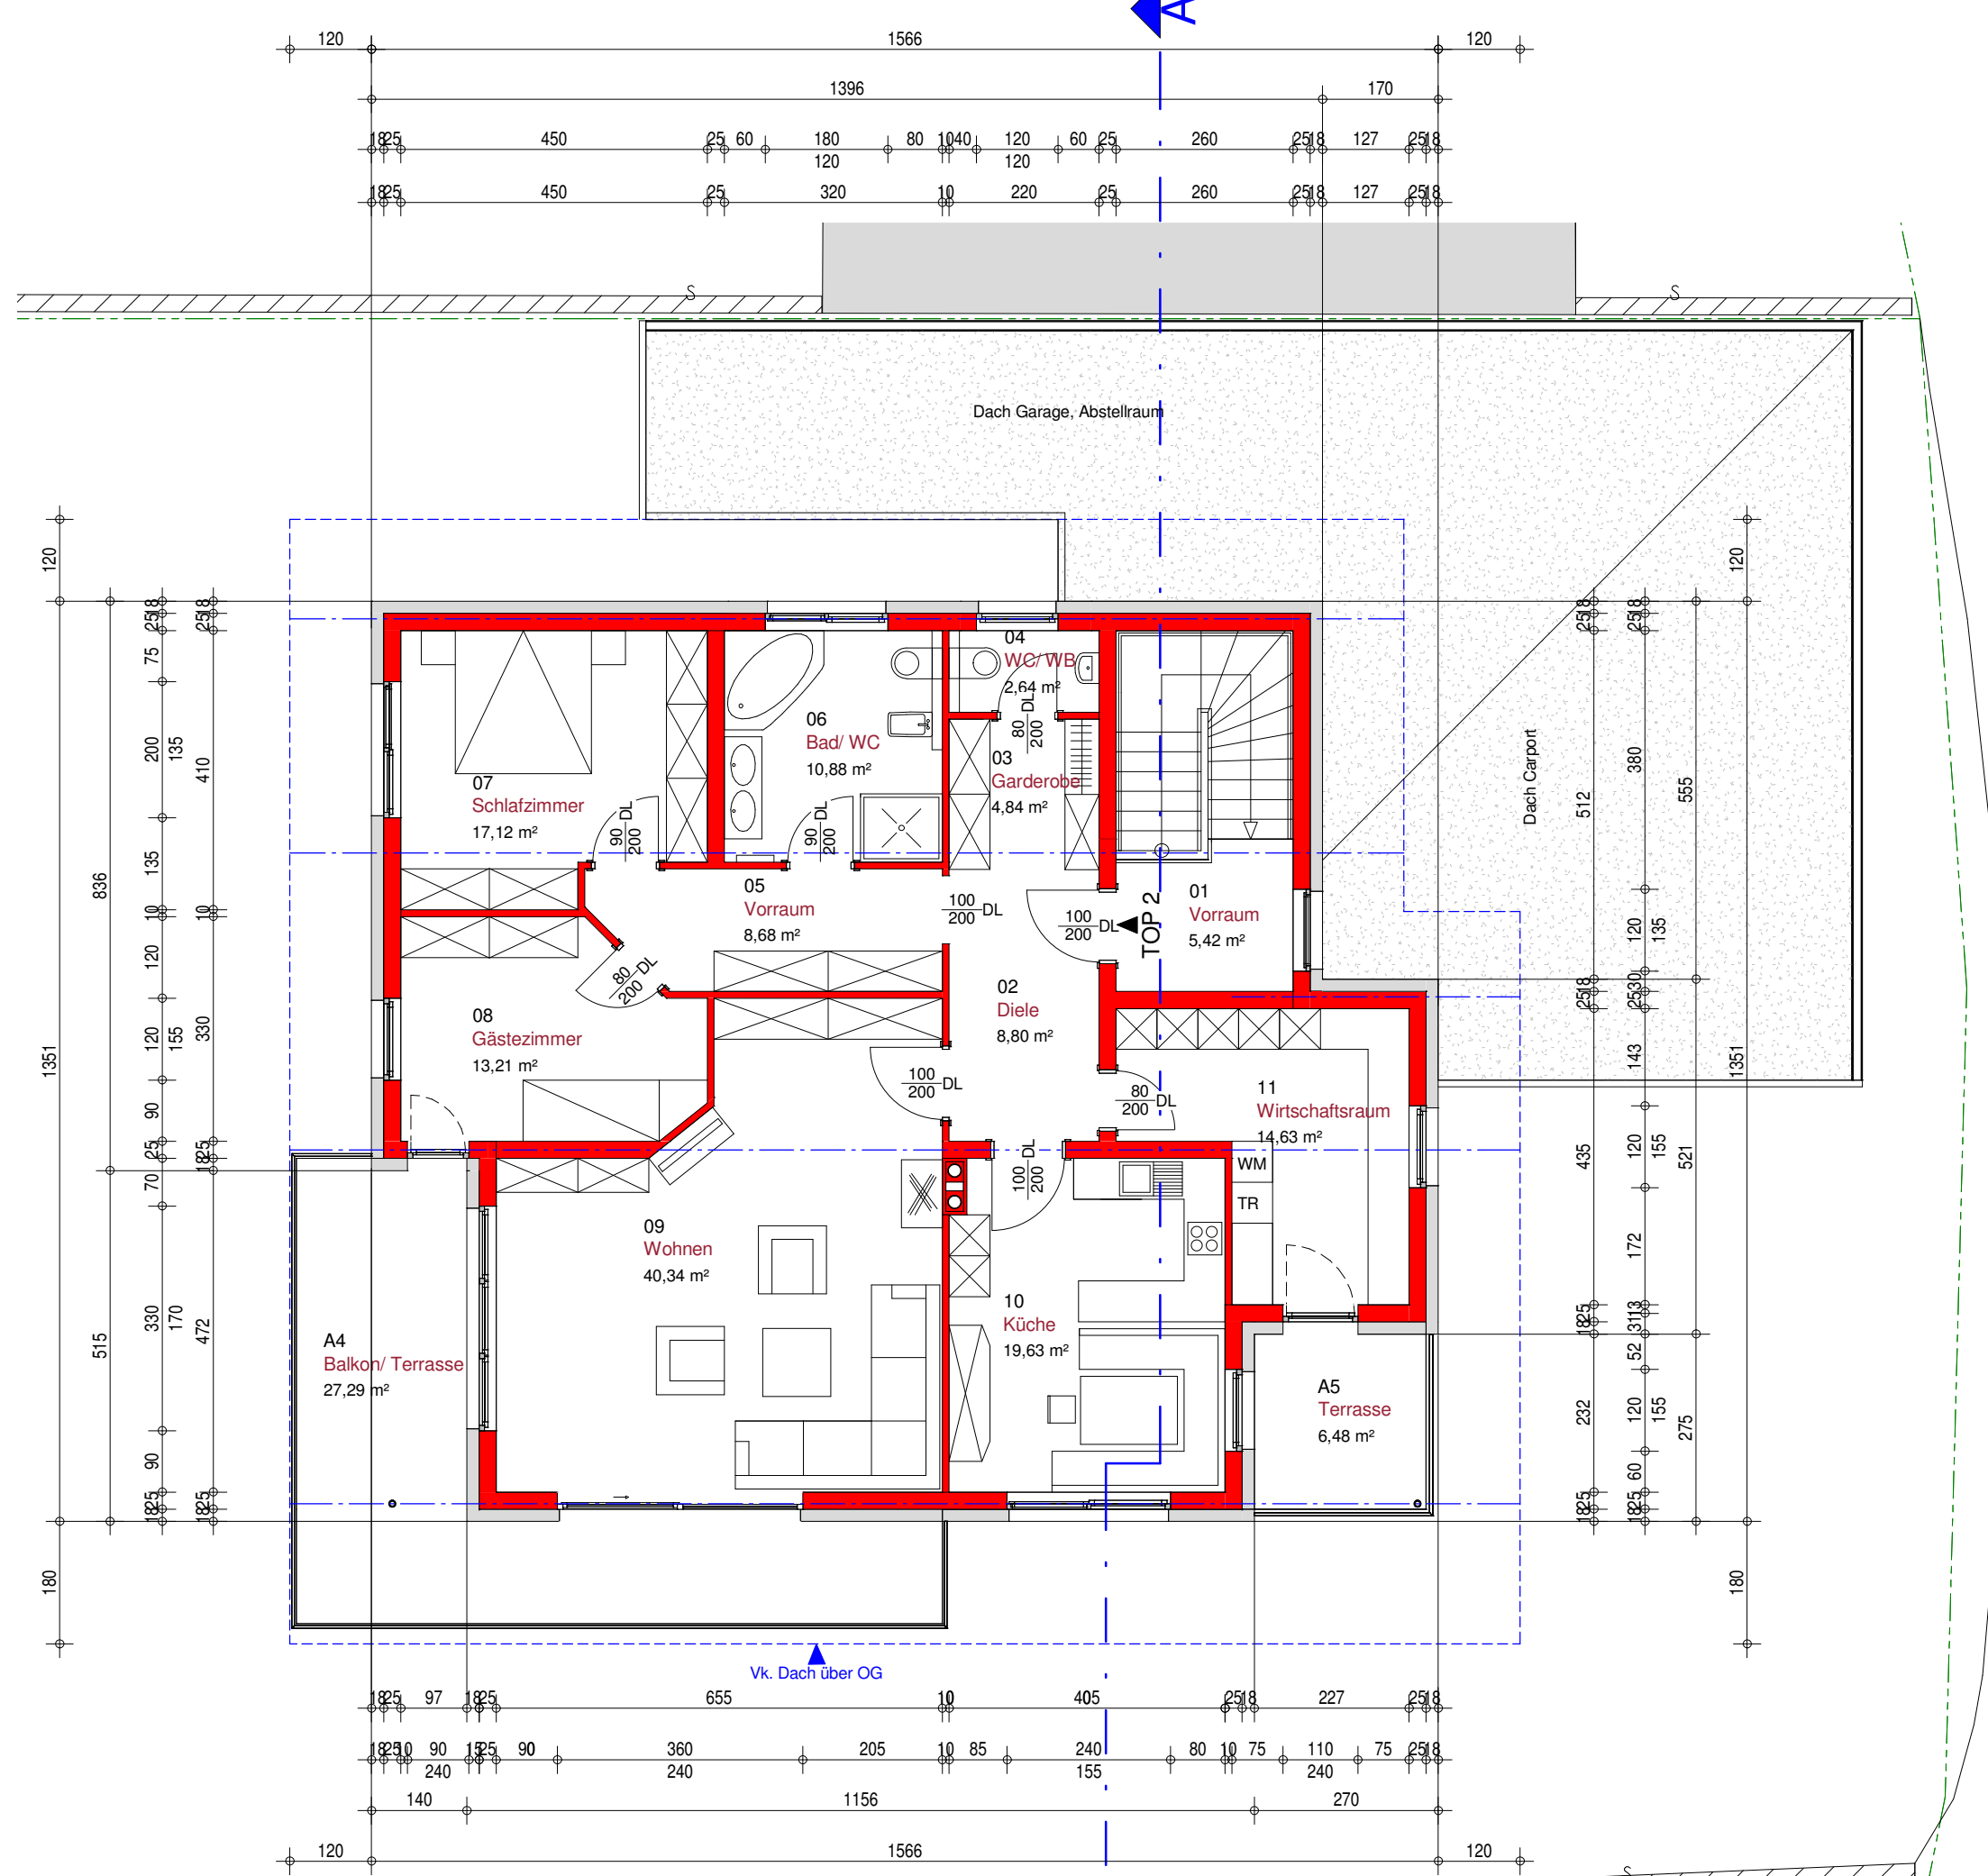

Obergeschoss

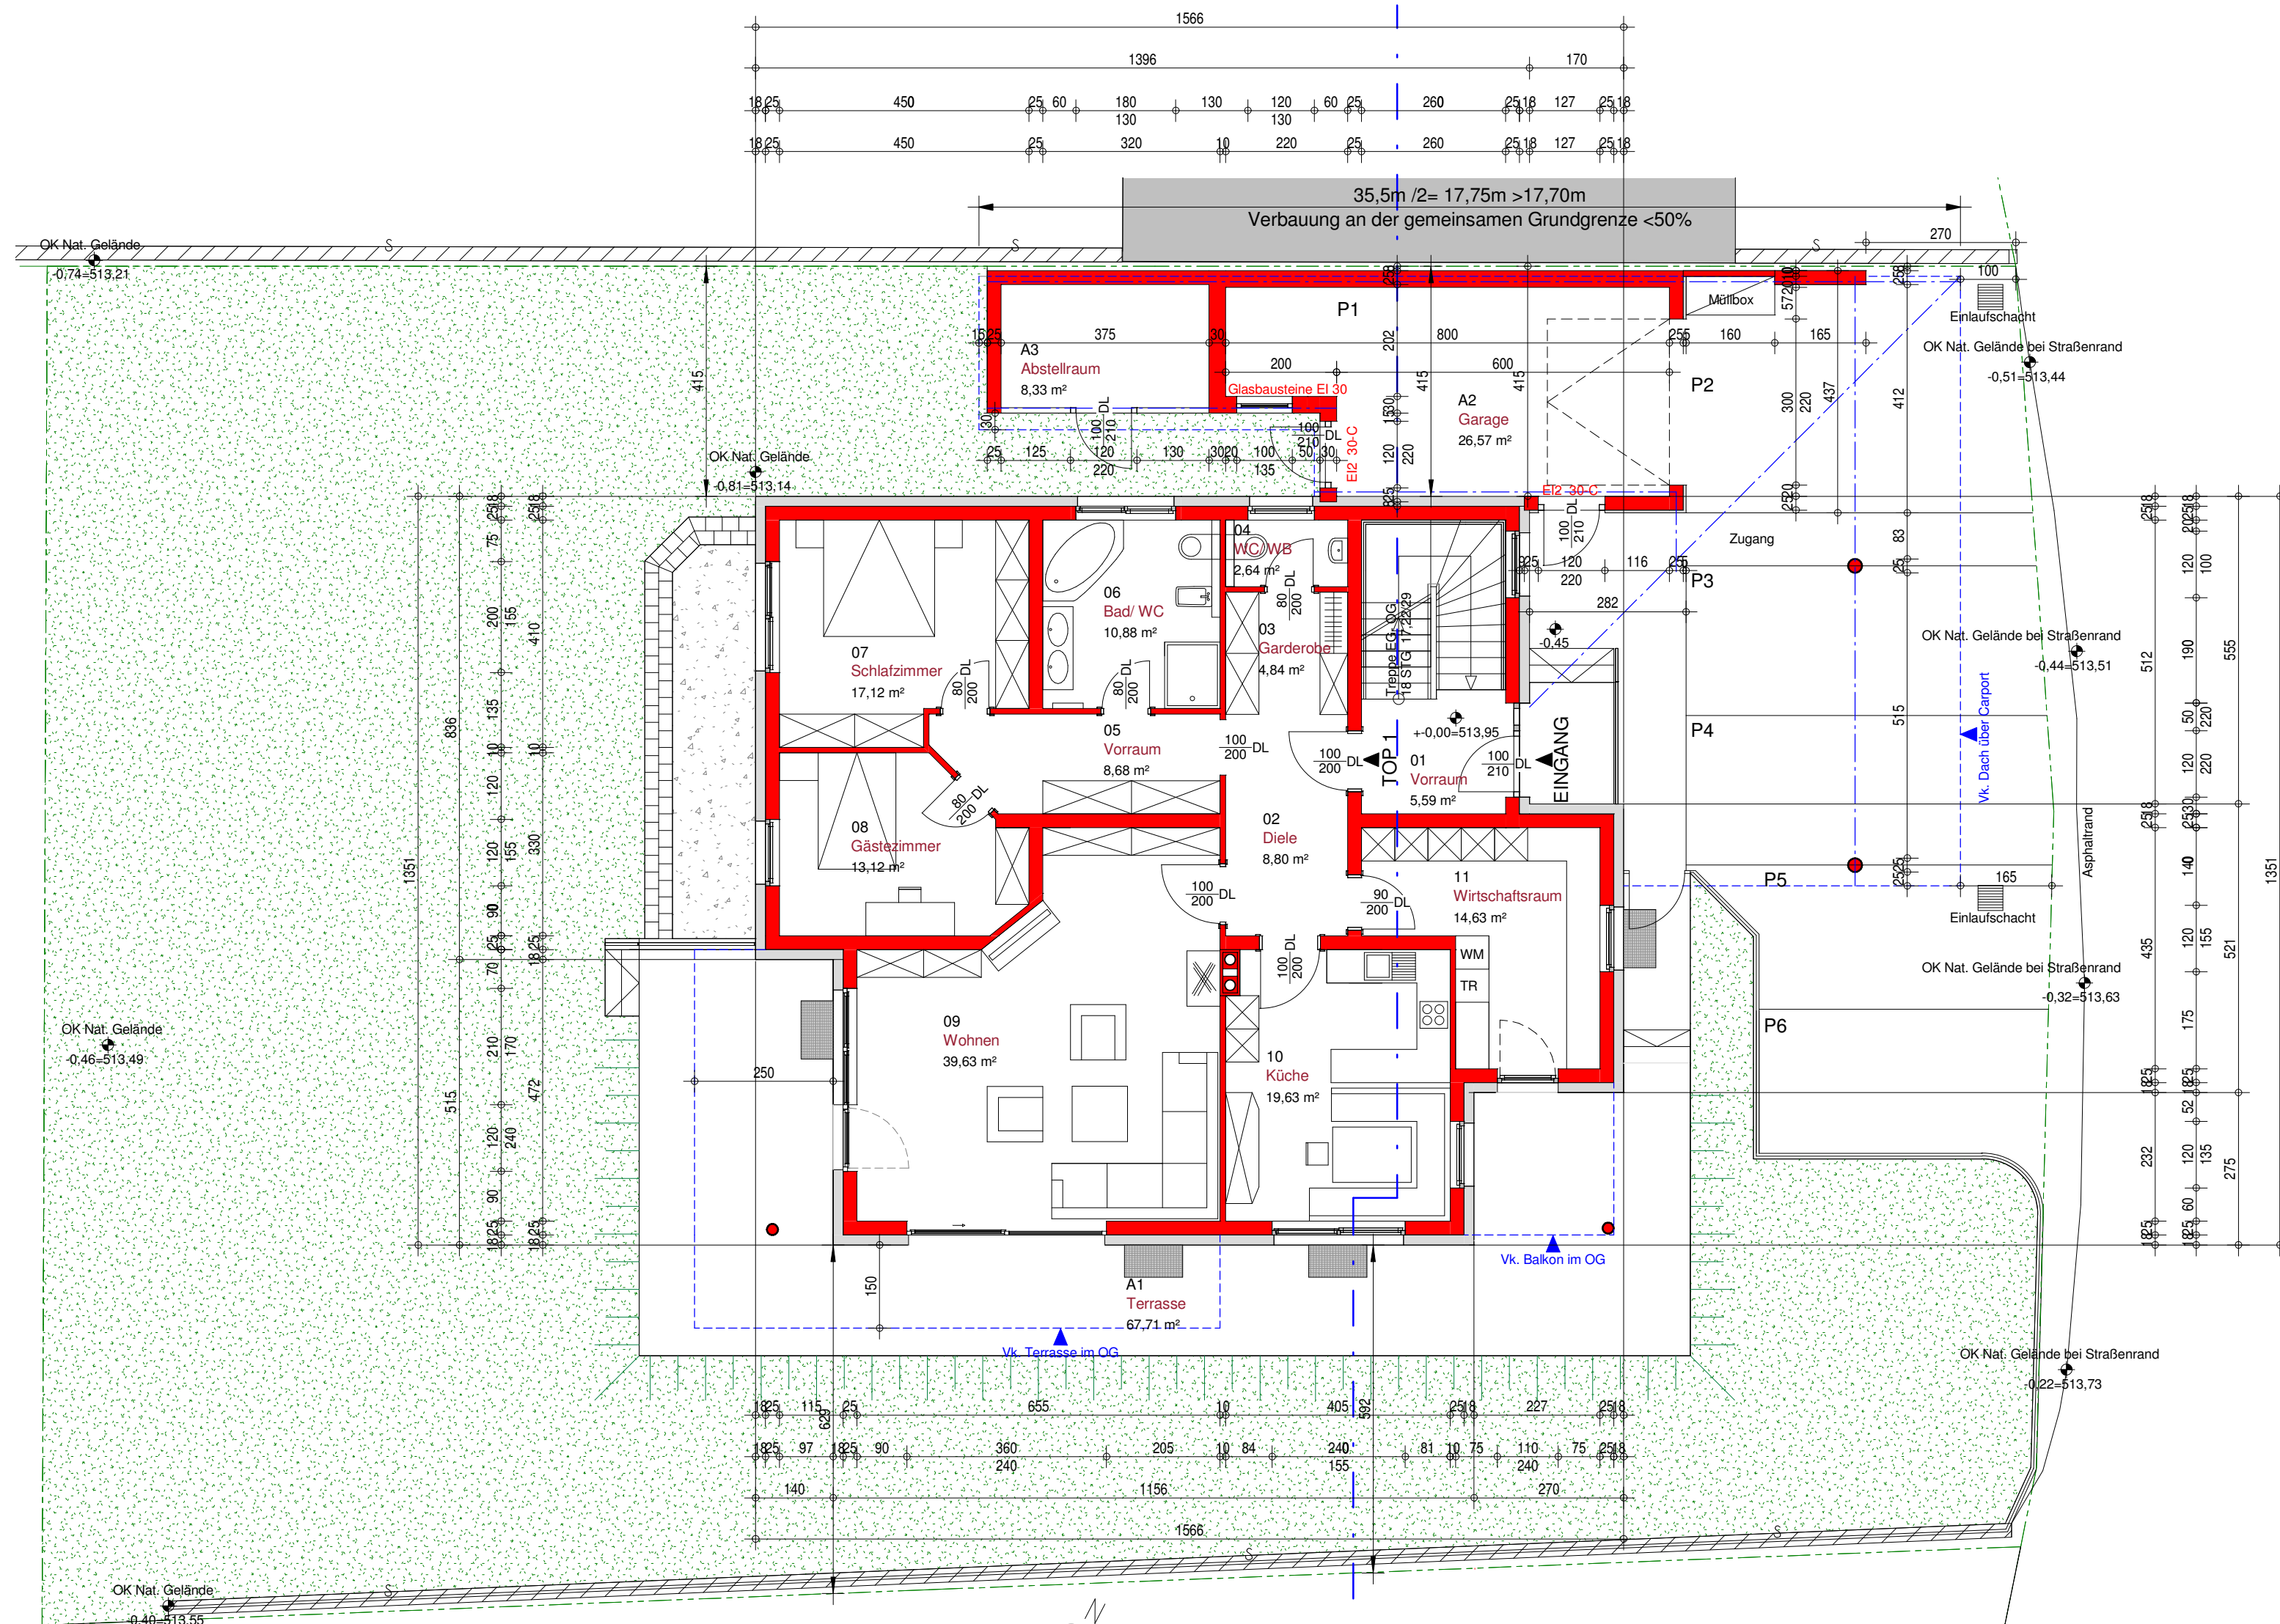

Erdgeschoss

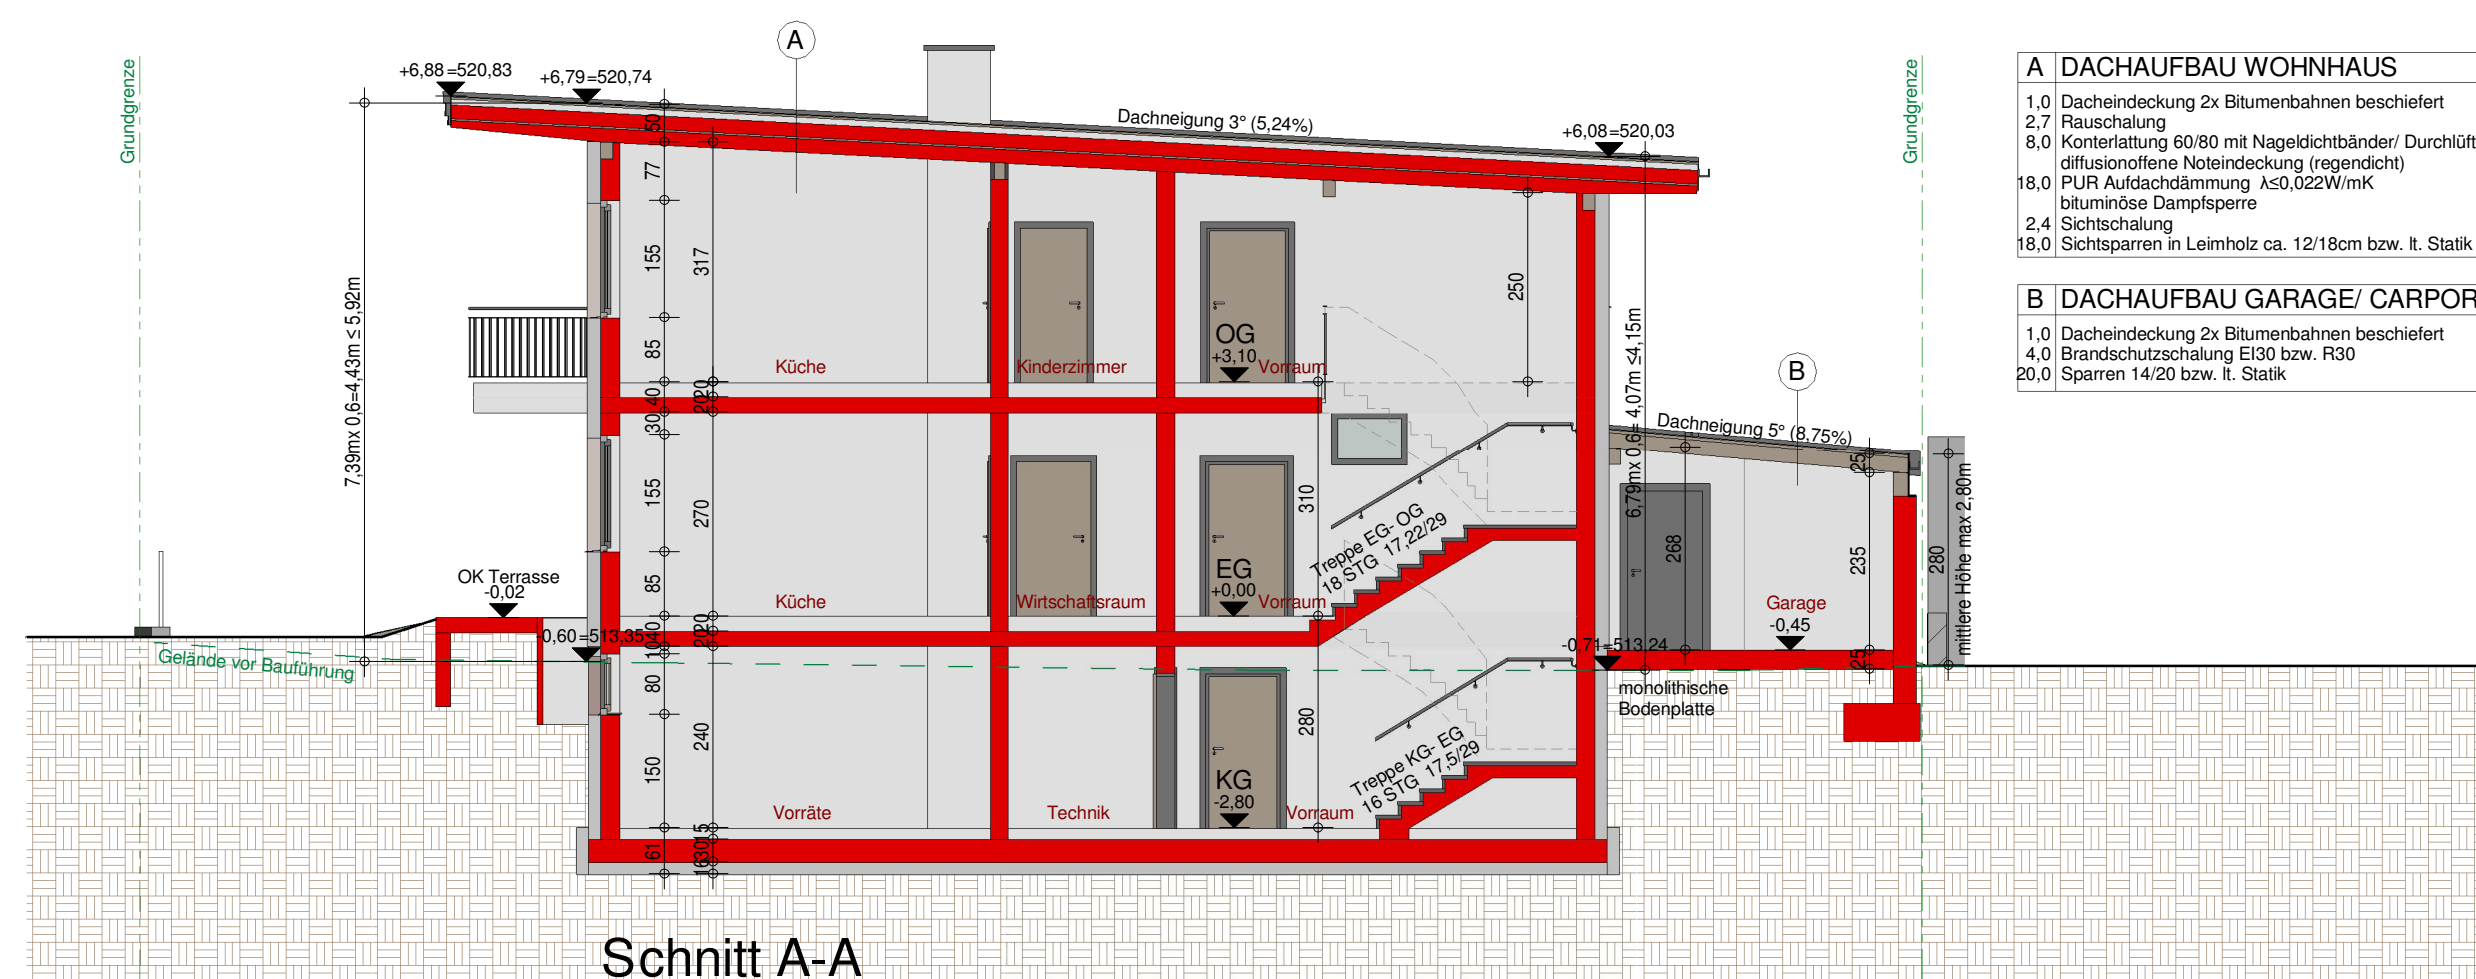

Schnitt A-A

- A DACHAUFBAU WOHNHAUS**
- 1.0 Dachendeckung 2x Blumenbahnen beschiefert
 - 2.7 Rauschdämmung
 - 3.0 Konstruktionsdämmung 60/80 mit Nagelschlitzen/ Durchlüftung (diffusionsoffene Notendeckung freigelegt)
 - 10.0 PUR Aufschäumung A30,022Wirk
 - 2.4 Schichtdämmung
 - 10.0 Sparren in Leimholz ca. 12/18cm bzw. lt. Statik
- B DACHAUFBAU GARAGE/ CARPORT**
- 1.0 Dachendeckung 2x Blumenbahnen beschiefert
 - 4.0 Brandschutzschalung E300 bzw. F50
 - 20.0 Sparren 14/20 bzw. lt. Statik

PROJEKT
Neubau Wohnhaus Rappold
in 6250 Kundl, auf GP 379/5 KG Kundl

BALKEN
Herr Ludwig Rappold, An der Ache 23/2 6250 Kundl

GRUNDRISS
Grundrisse, Schnitt

PLANKREIS
1405_ER_02

GEZEICHNET: sm
DATUM: 17.03.2014

MASSSTAB: 1:100