



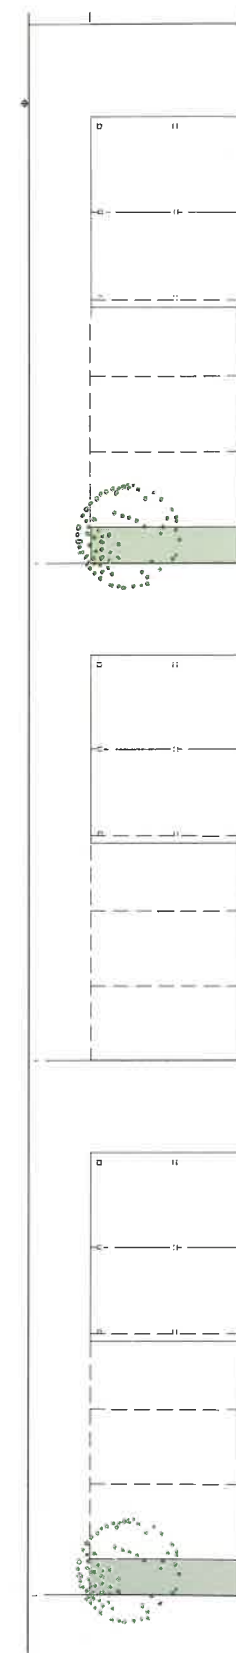

HAUS 15 - 20

LAGEPLAN M 1:250



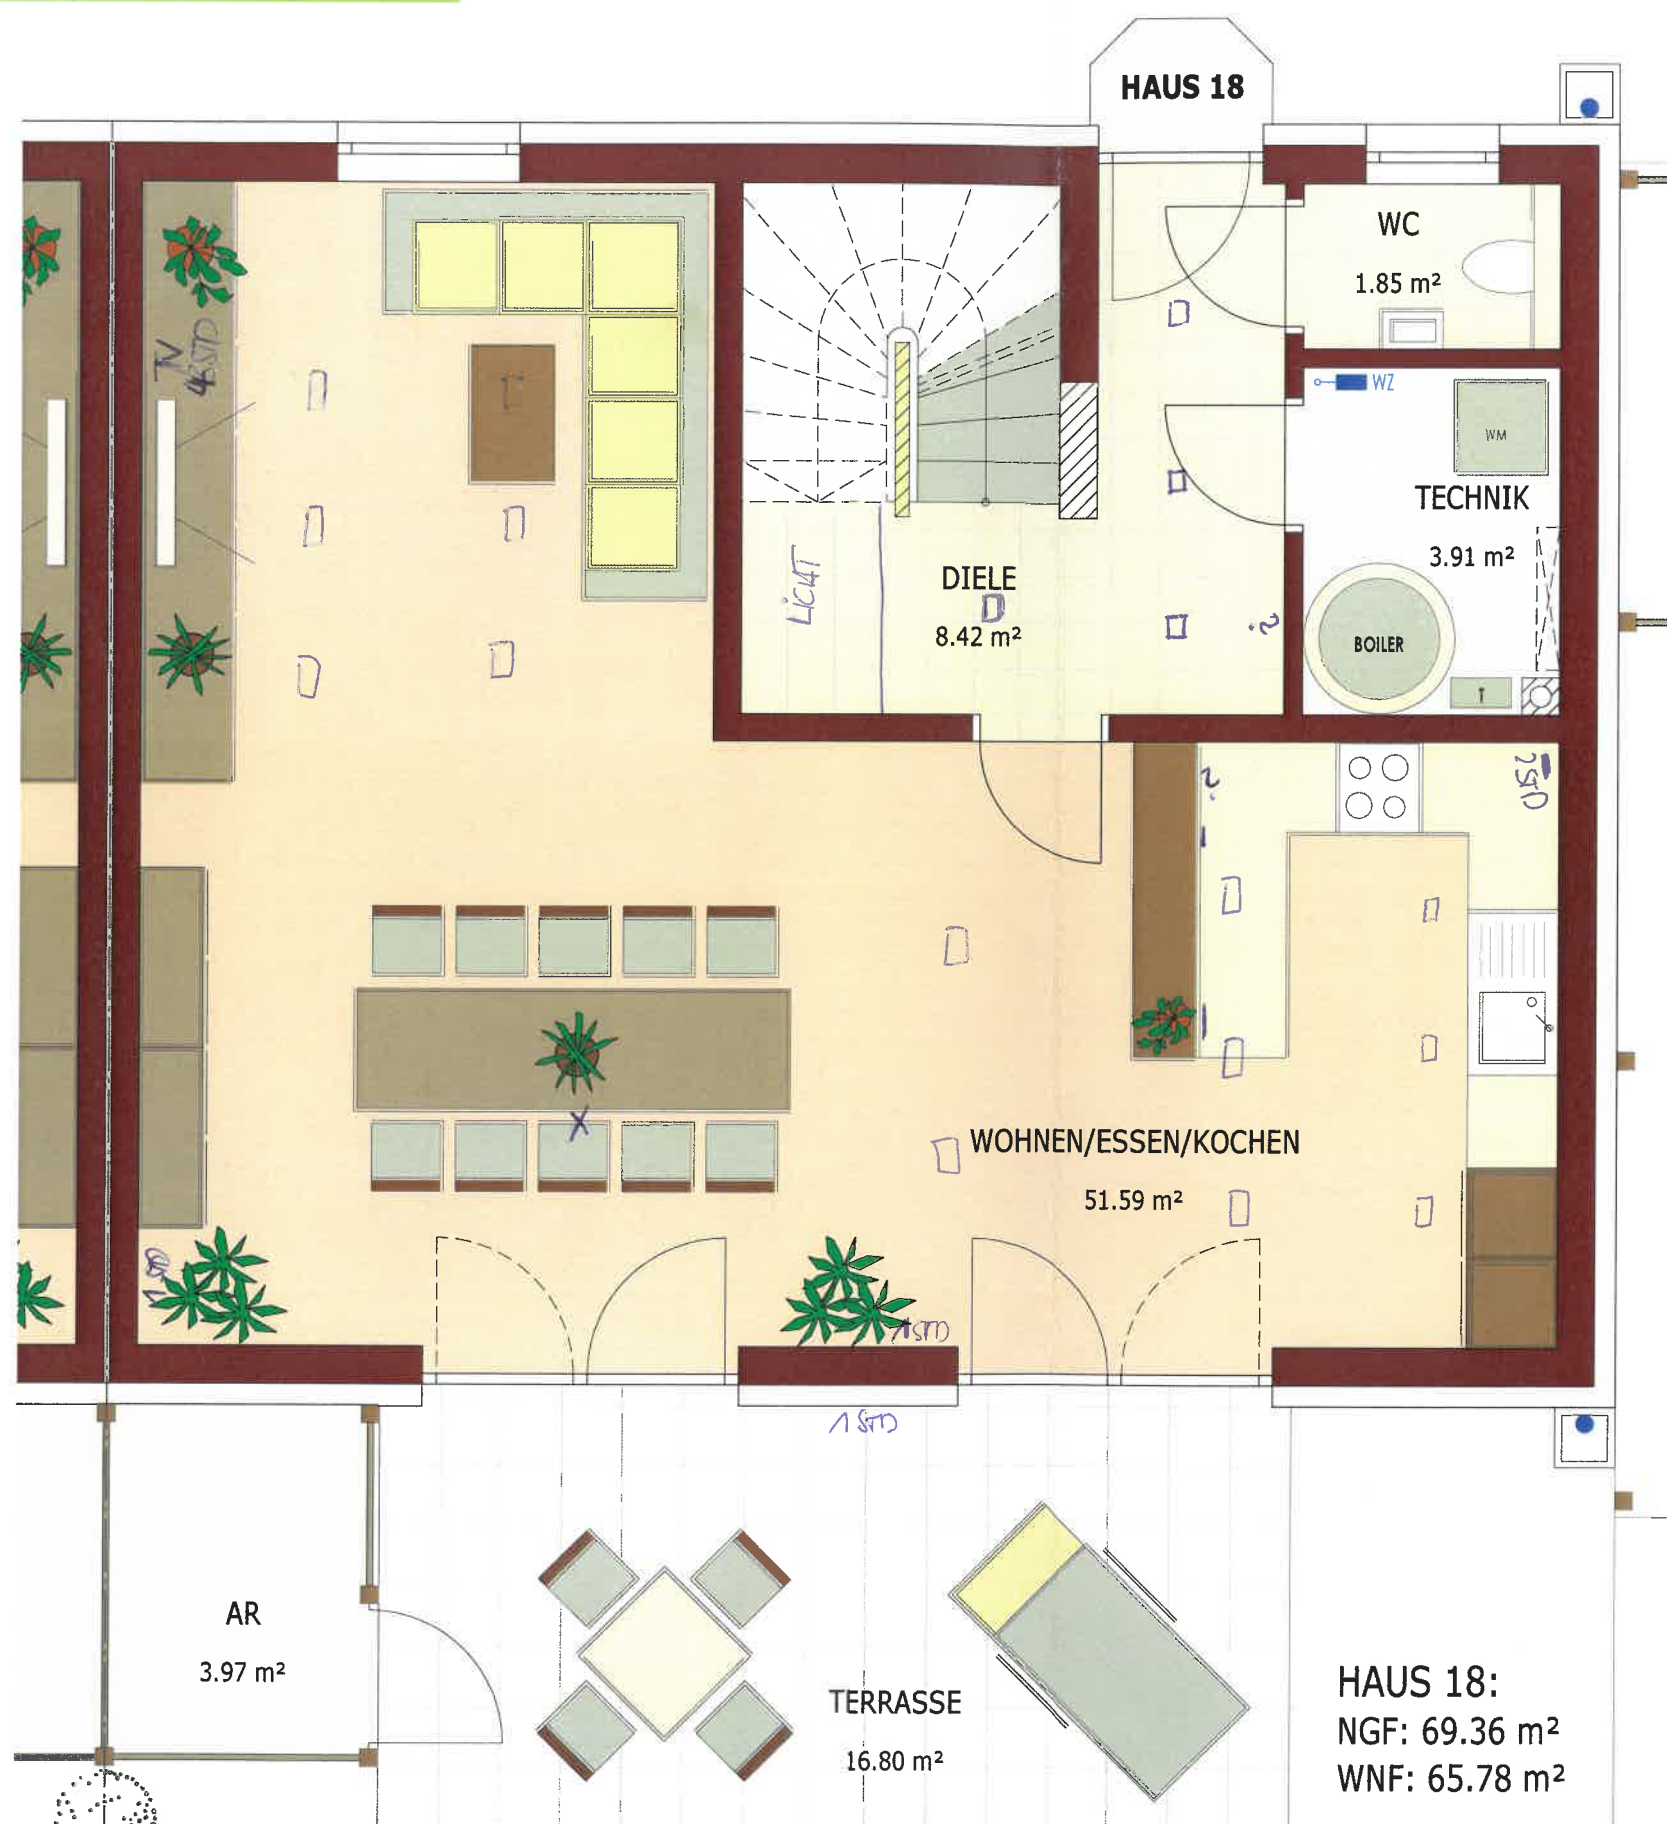

HAUS 18:
NGF: 69.36 m²
WNF: 65.78 m²

**DORNBIRN-FORACH
ELSTERWEG**


**HAUS 18
ERDGESCHOSS**

WNF (Wohnnutzfläche) 130 m²
NGF (Nettogeschossfl.) 137 m²

- + Terrasse m. Abstellraum
- + Fahrradraum
- + Carport
- + Autoabstellplatz



Maßstab 1:50 (2 cm = 1 m)

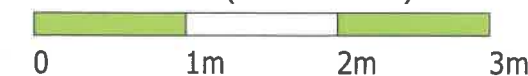

bösch Ges.m.b.H.
bauen+wohnen
6890 Lustenau, Bahnhofstrasse 7
Tel. 05577-85347, Fax 85347-10





**DORNBIRN-FORACH
ELSTERWEG**

**HAUS 18
OBERGESCHOSS**

WNF (Wohnnutzfläche) 130 m²
NGF (Nettogeschossfl.) 137 m²

- + Terrasse m. Abstellraum
- + Fahrradraum
- + Carport
- + Autoabstellplatz



Maßstab 1:50 (2 cm = 1 m)



bösch Ges.m.b.H.
bauen+wohnen
6890 Lustenau, Bahnhofstrasse 7
Tel. 05577-85347, Fax 85347-10

Wir
kaufen
Baugründe