



0 5 10 15 20 25m

Maßstab 1 : 500

[www.lenz-wohnbau.at](http://www.lenz-wohnbau.at)

Alle Maße sind Rohbaumaße. Die Flächen sind ca.-Angaben und können zur Natur differieren.  
Möbel und strichliert dargestellte Einrichtungsgegenstände sind nicht im Standard enthalten.  
Die Gestaltung ist symbolhaft dargestellt.



Feldkirch-Altenstadt  
 Beim Mühlbach 1, 3, 5, 7, 9, 11

Lageplan  
 OG + DG

evtl. Zugang Müllabfuhr für  
 WA Mühlstraße 23, 25, 27




Maßstab 1 : 400

[www.lenz-wohnbau.at](http://www.lenz-wohnbau.at)


Alle Maße sind Rohbaumaße. Die Flächen sind ca.-Angaben und können zur Natur differieren.  
 Möbel und strichliert dargestellte Einrichtungsgegenstände sind nicht im Standard enthalten.  
 Die Gestaltung ist symbolhaft dargestellt.



# Übersichtsplan

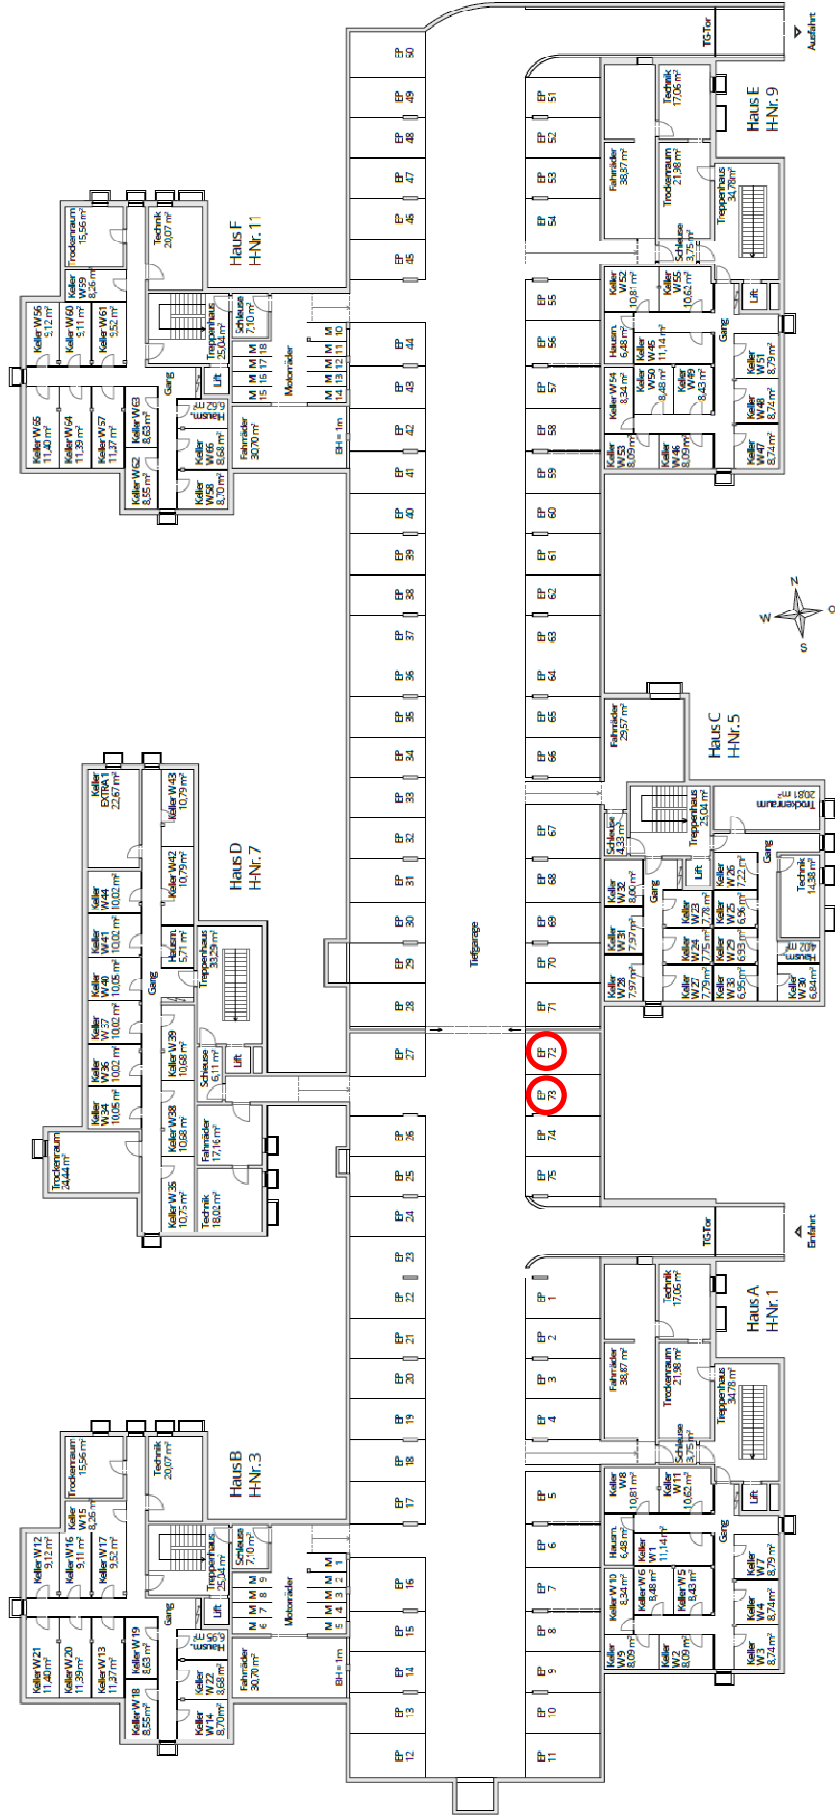

Tiefgarage

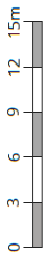

Maßstab 1 : 300