


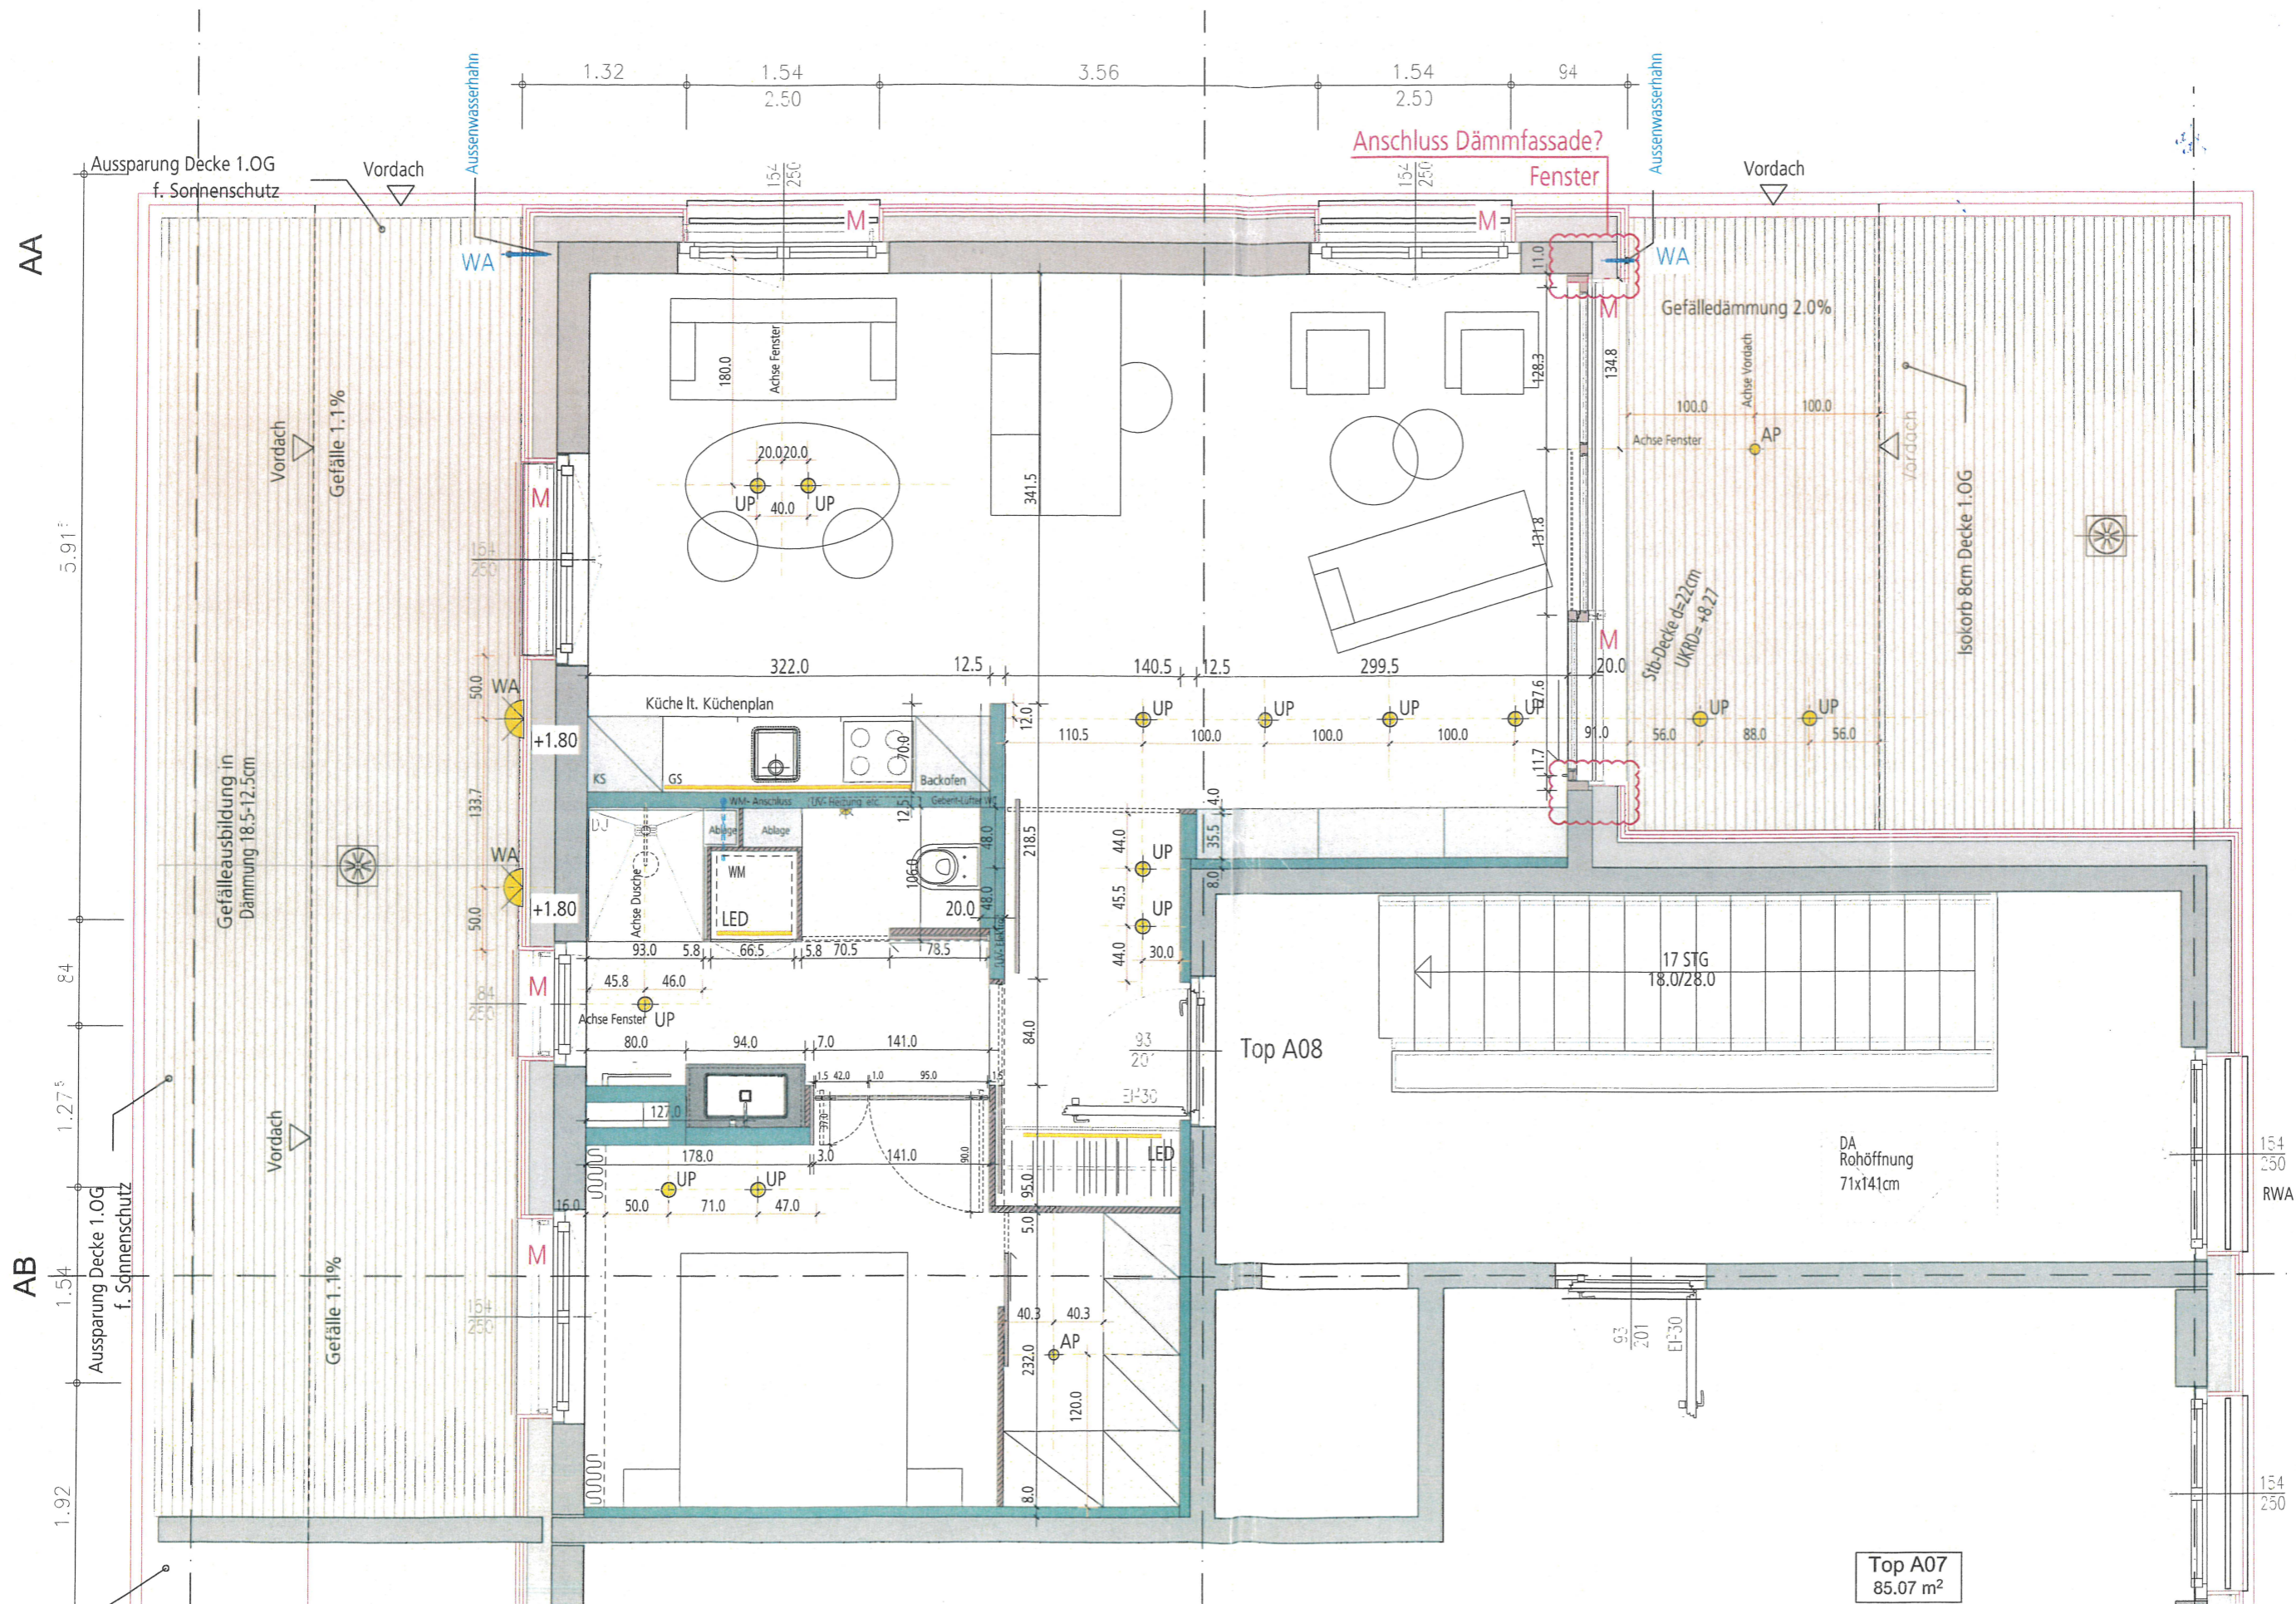


Legende Beleuchtung Typ:

-  UP Georg Bechter DOT28 (Unter-Putz)
-  AP Beleuchtung (Auf-Putz)
-  WA Wandleuchte Aussen

A - 28.03.2019 Anpassungen Wände, Ergänzungen
 B - 03.05.2019 Ergänzung Beleuchtung, Änderung Türen
 C - 03.05.2019 Änderung Lüftung WC
 D - 10.09.2019 Änderung Pos. Waschbecken, Tür SZ, TRB-Wand



Planbezeichnung: Entwurf-WHG_01	Index D - 10.09.2019
Maßstab: M 1:50	Datum: 19.03.2019
Inhalt: Grundriss Top A08 Entwurf Wohnung	
Projekt: Wohnung Top A08, Feldkirch-Gisingen	
Planung:	

Naturmaße nehmen, Koten prüfen!

Top A07
85.07 m²