


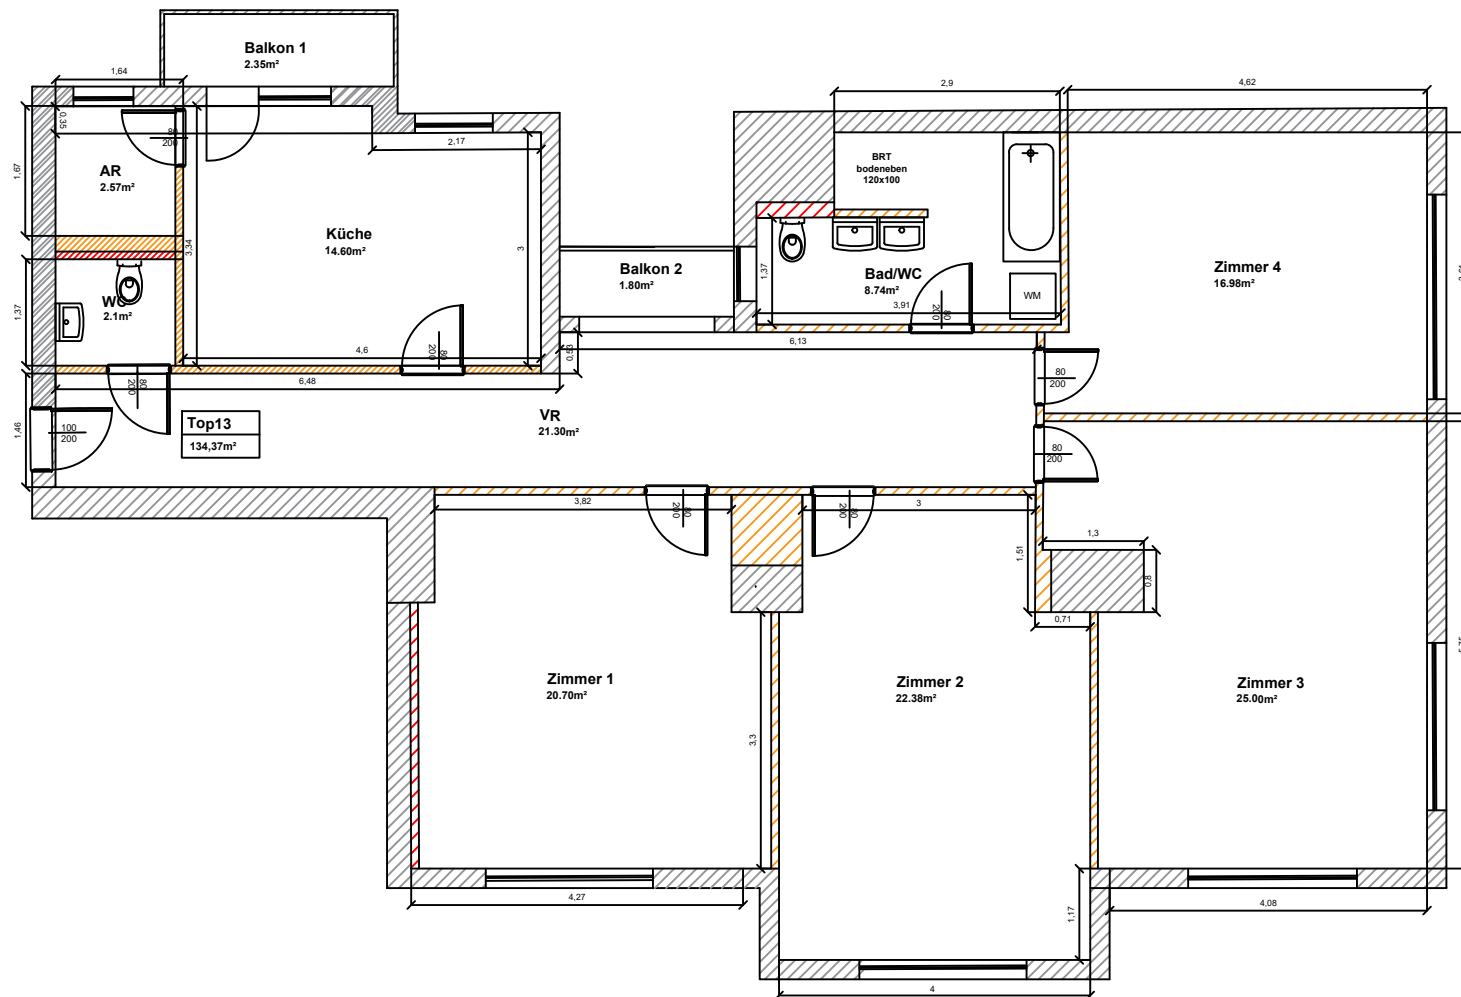

-  GK-Stw. beids. 1-fach beplankt 2GKB 12,5
-  Vorsatzschale/Trockenputz

BAUFÜHRER/ PLANVERFASSER
HOCH UND TIEFBAU
Gesellschaft m.b.H
Schrammlstraße 28
A-4050 Traun



Objekt Landstraße76 Top13

Raumname	Fläche [m²]	Umfang [m]
Zimmer 1	20,70 m²	18,60 m
Zimmer 2	22,38 m²	22,8 m
Zimmer 3	25,00 m²	34,70 m
Zimmer 4	16,98 m²	16,80 m
Küche	14,60 m²	16,86 m
Bad/WC	8,74 m²	12,65 m
VR	21,30 m²	29,19 m
AR	2,57 m²	6,62 m
WC	2,10 m²	6,02 m
	134,37 m²	164,24 m

Projekt:

Landstraße 76 2. OG
Top 13

Planinhalt:

Grundriss

Wohnungsgröße:

134,37 m²

Maßstab:

1:50

Plannummer:

27

Datum:

18.10.2024

Gezeichnet:

AP