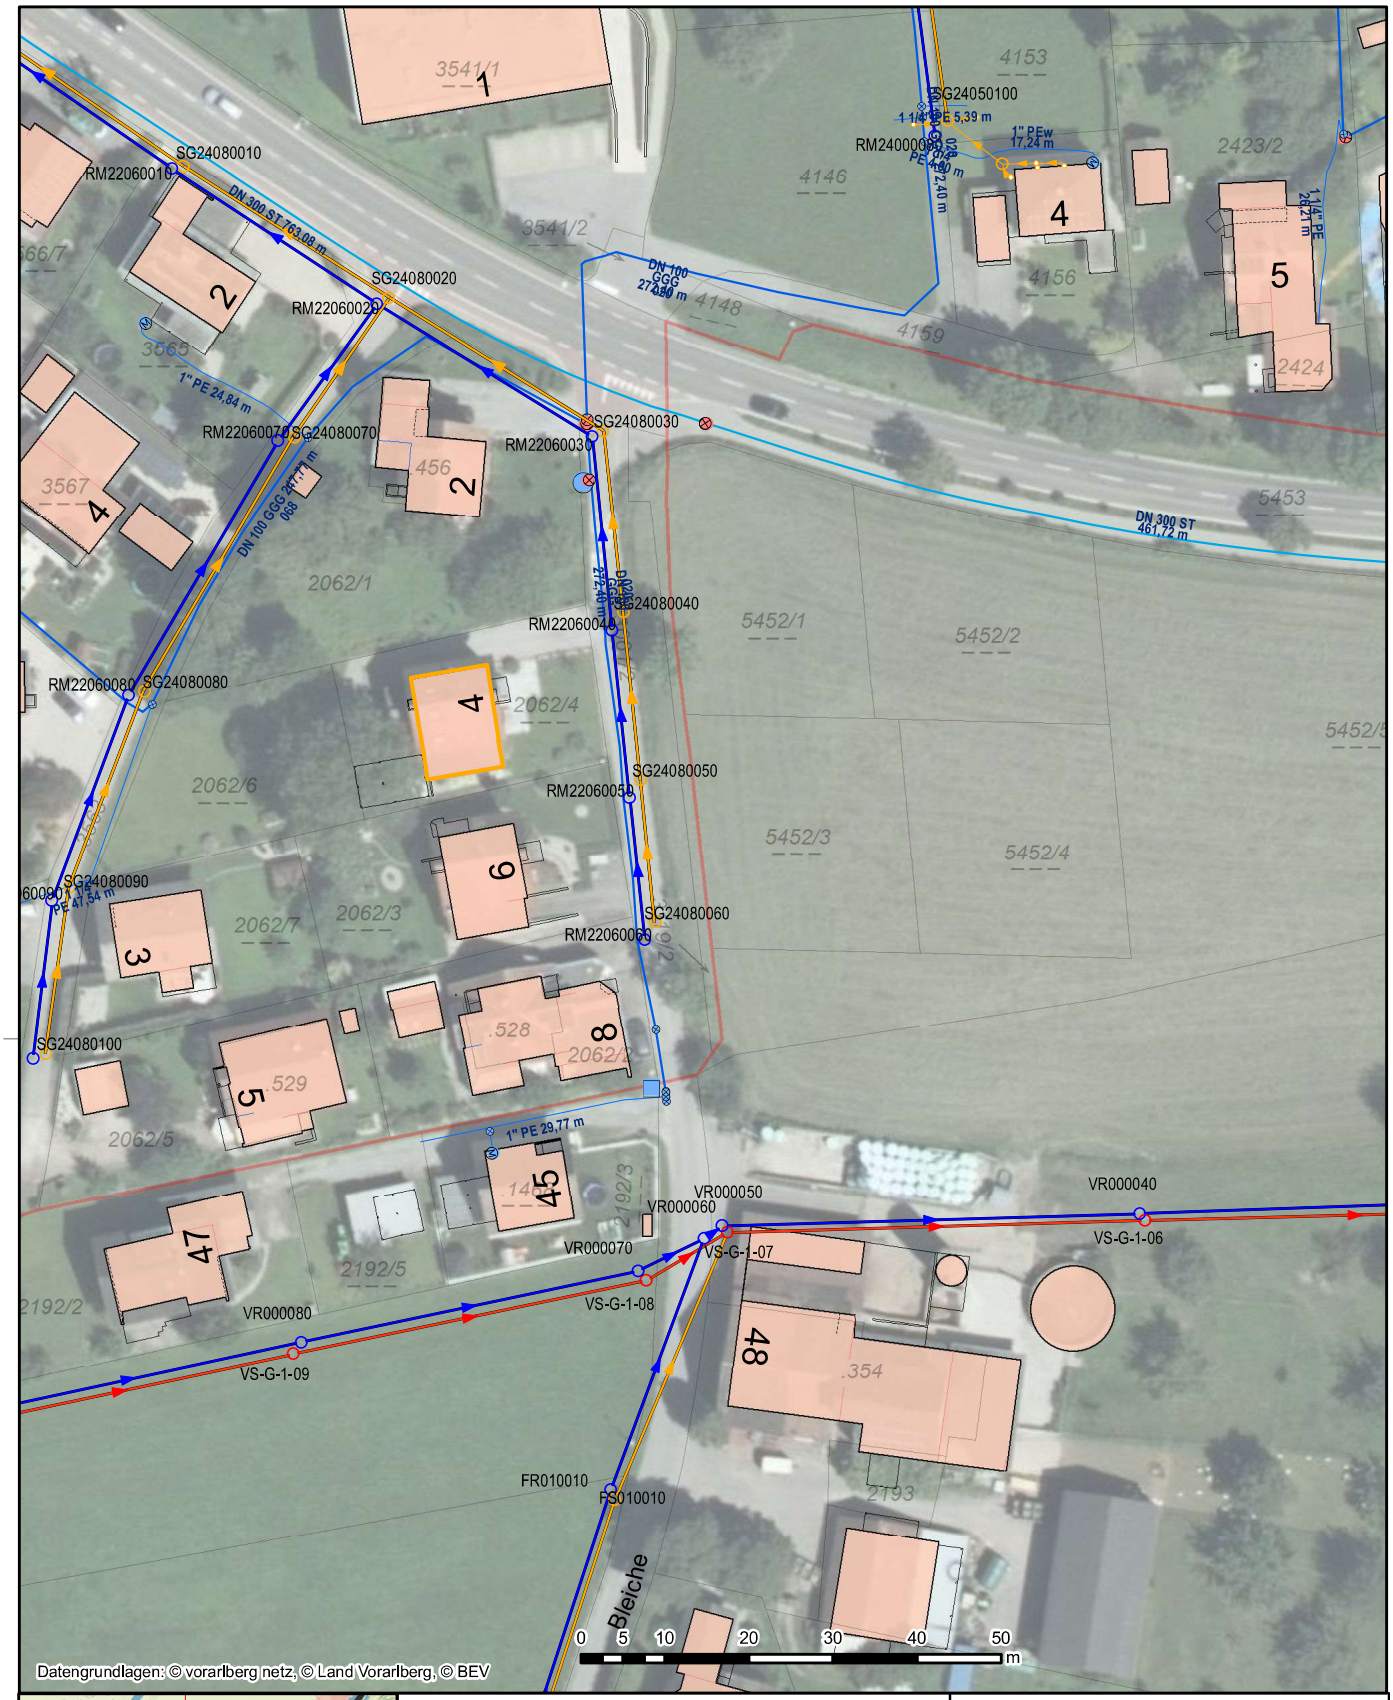

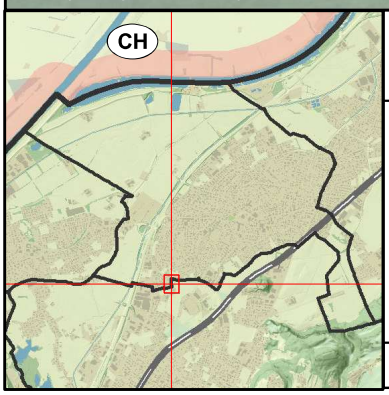

Lageplan

Ersteller Bauamt Altach

Erstellungsdatum 22.08.2025

Gemeinde Altach

Berkmannweg 2
6844 Altach
Tel. +43(0)5576 7178-0
Fax +43(0)5576 7178-57
gemeinde@altach.at
www.altach.at

Erstellt für Maßstab
1:900

Nicht rechtsverbindlicher Ausdruck aus dem geografischen Informationssystem (GIS). Druck-, Satzfehler und Änderungen vorbehalten. Alle Angaben ohne Gewähr, für Aktualität wird keine Haftung übernommen.

vorarlberg netz