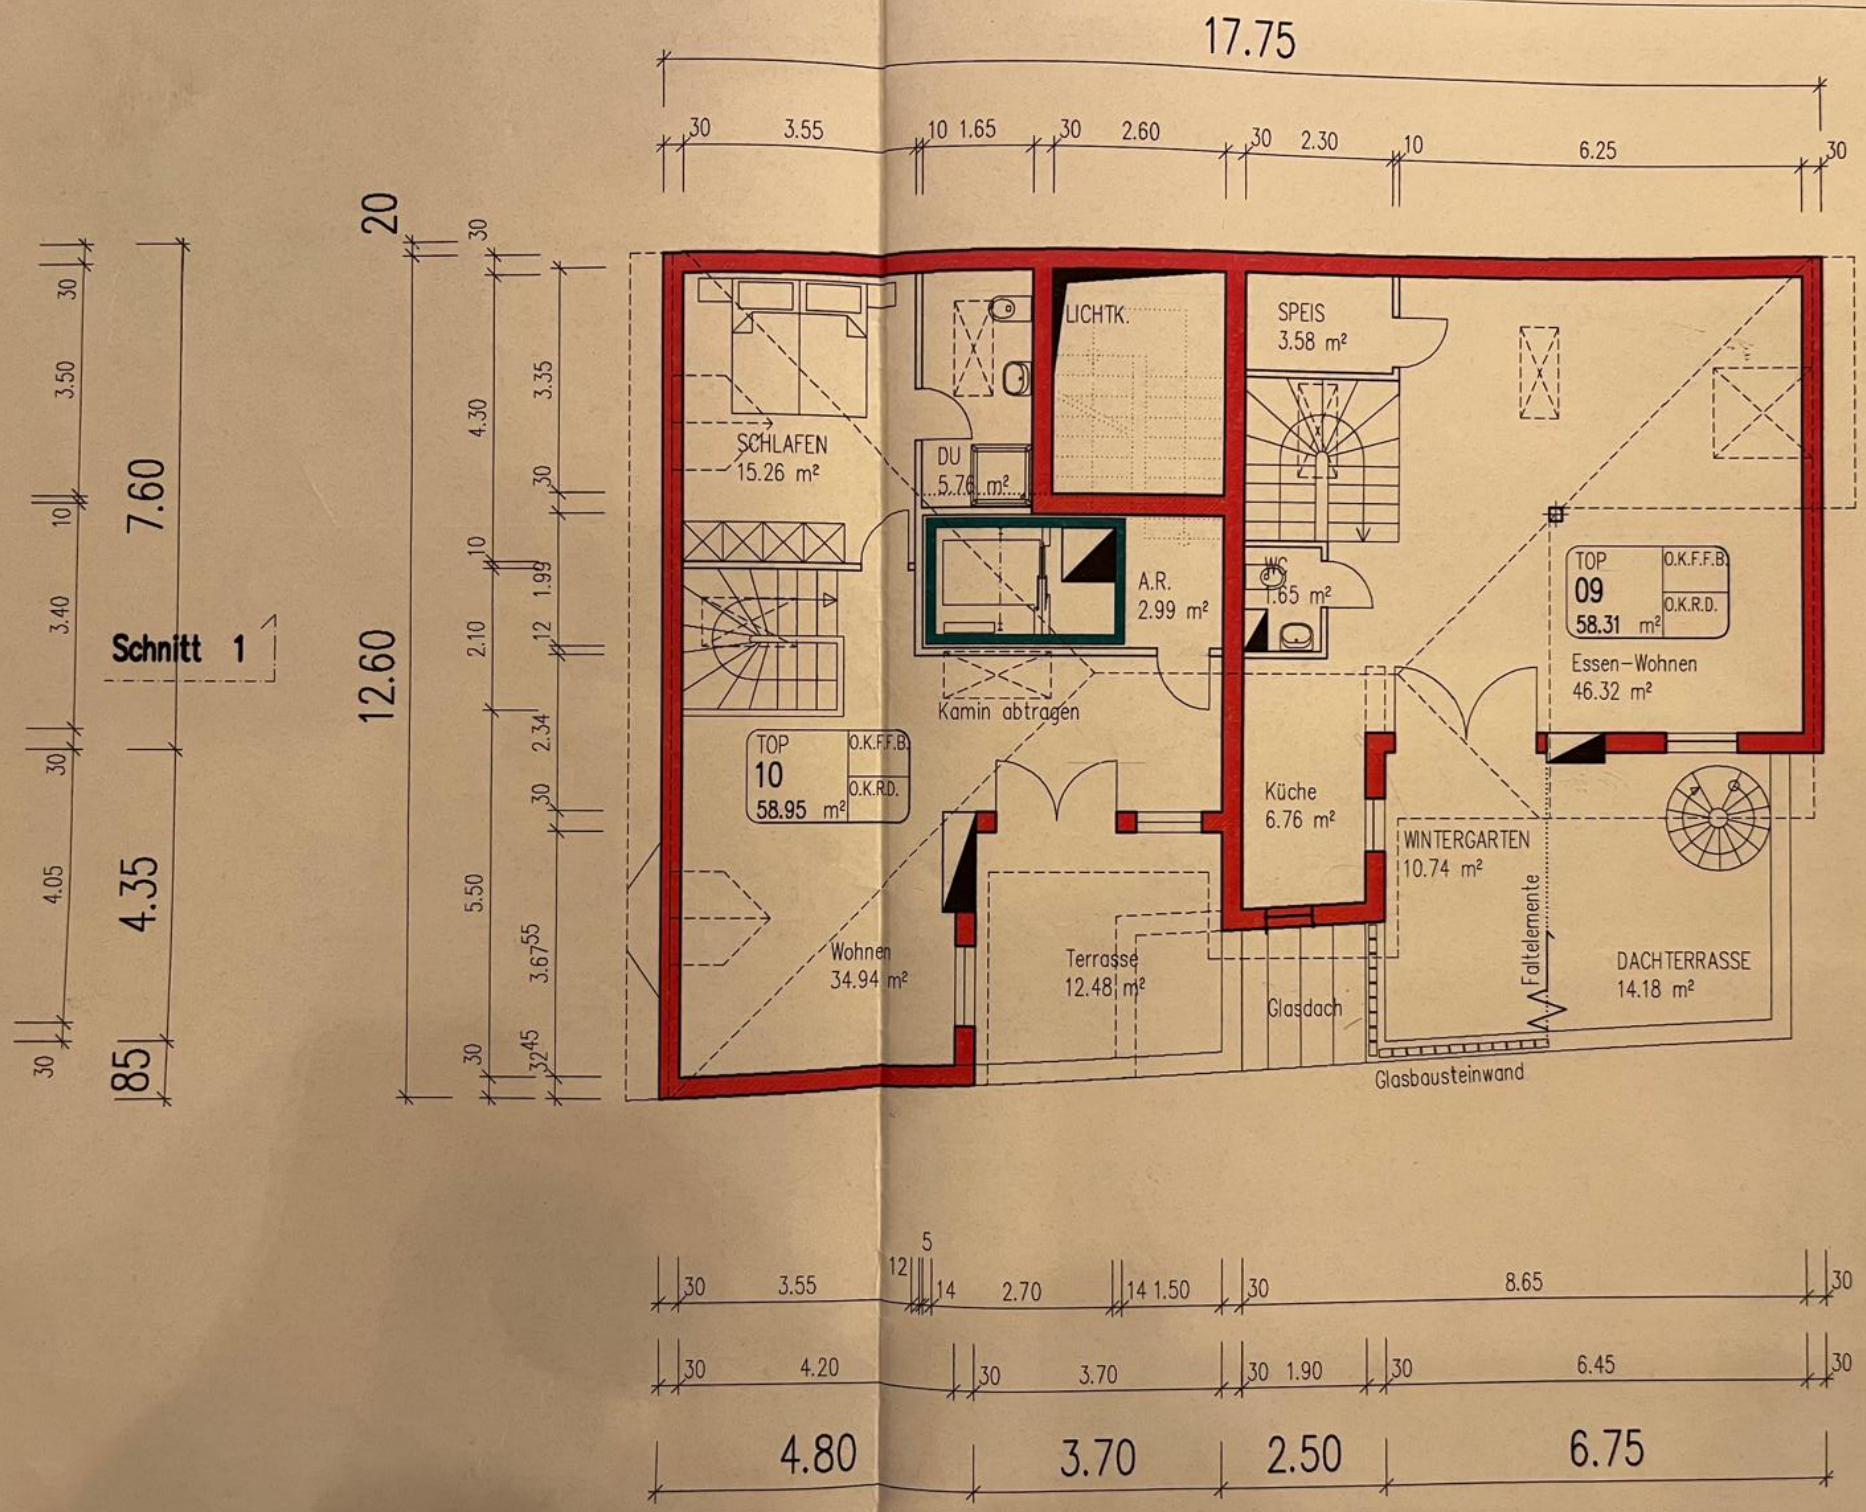
17.75
30 3.55 10 1.65 30 2.60 30 2.30 10 6.25 30
20
12.60
30 3.35 30 1.99 12 2.34 30 3.67 55 32 45 30
4.30
2.10
5.50
30 3.50 10 3.40 30 4.05 30
7.60
4.35
85
Schnitt 1
SCHLAFEN
15.26 m²
DU
5.76 m²
LICHTK.
SPEIS
3.58 m²
A.R.
2.99 m²
WC
1.65 m²
Kamin abtragen
TOP
10
58.95 m²
O.K.F.F.B.
O.K.R.D.
Wohnen
34.94 m²
Terrasse
12.48 m²
Küche
6.76 m²
Glasdach
WINTERGARTEN
10.74 m²
Faltelemente
Glasbausteinwand
TOP
09
58.31 m²
O.K.F.F.B.
O.K.R.D.
Essen-Wohnen
46.32 m²
DACHTERRASSE
14.18 m²
30 3.55 12 5 14 2.70 14 1.50 30 8.65 30
30 4.20 30 3.70 30 1.90 30 6.45 30
4.80 3.70 2.50 6.75