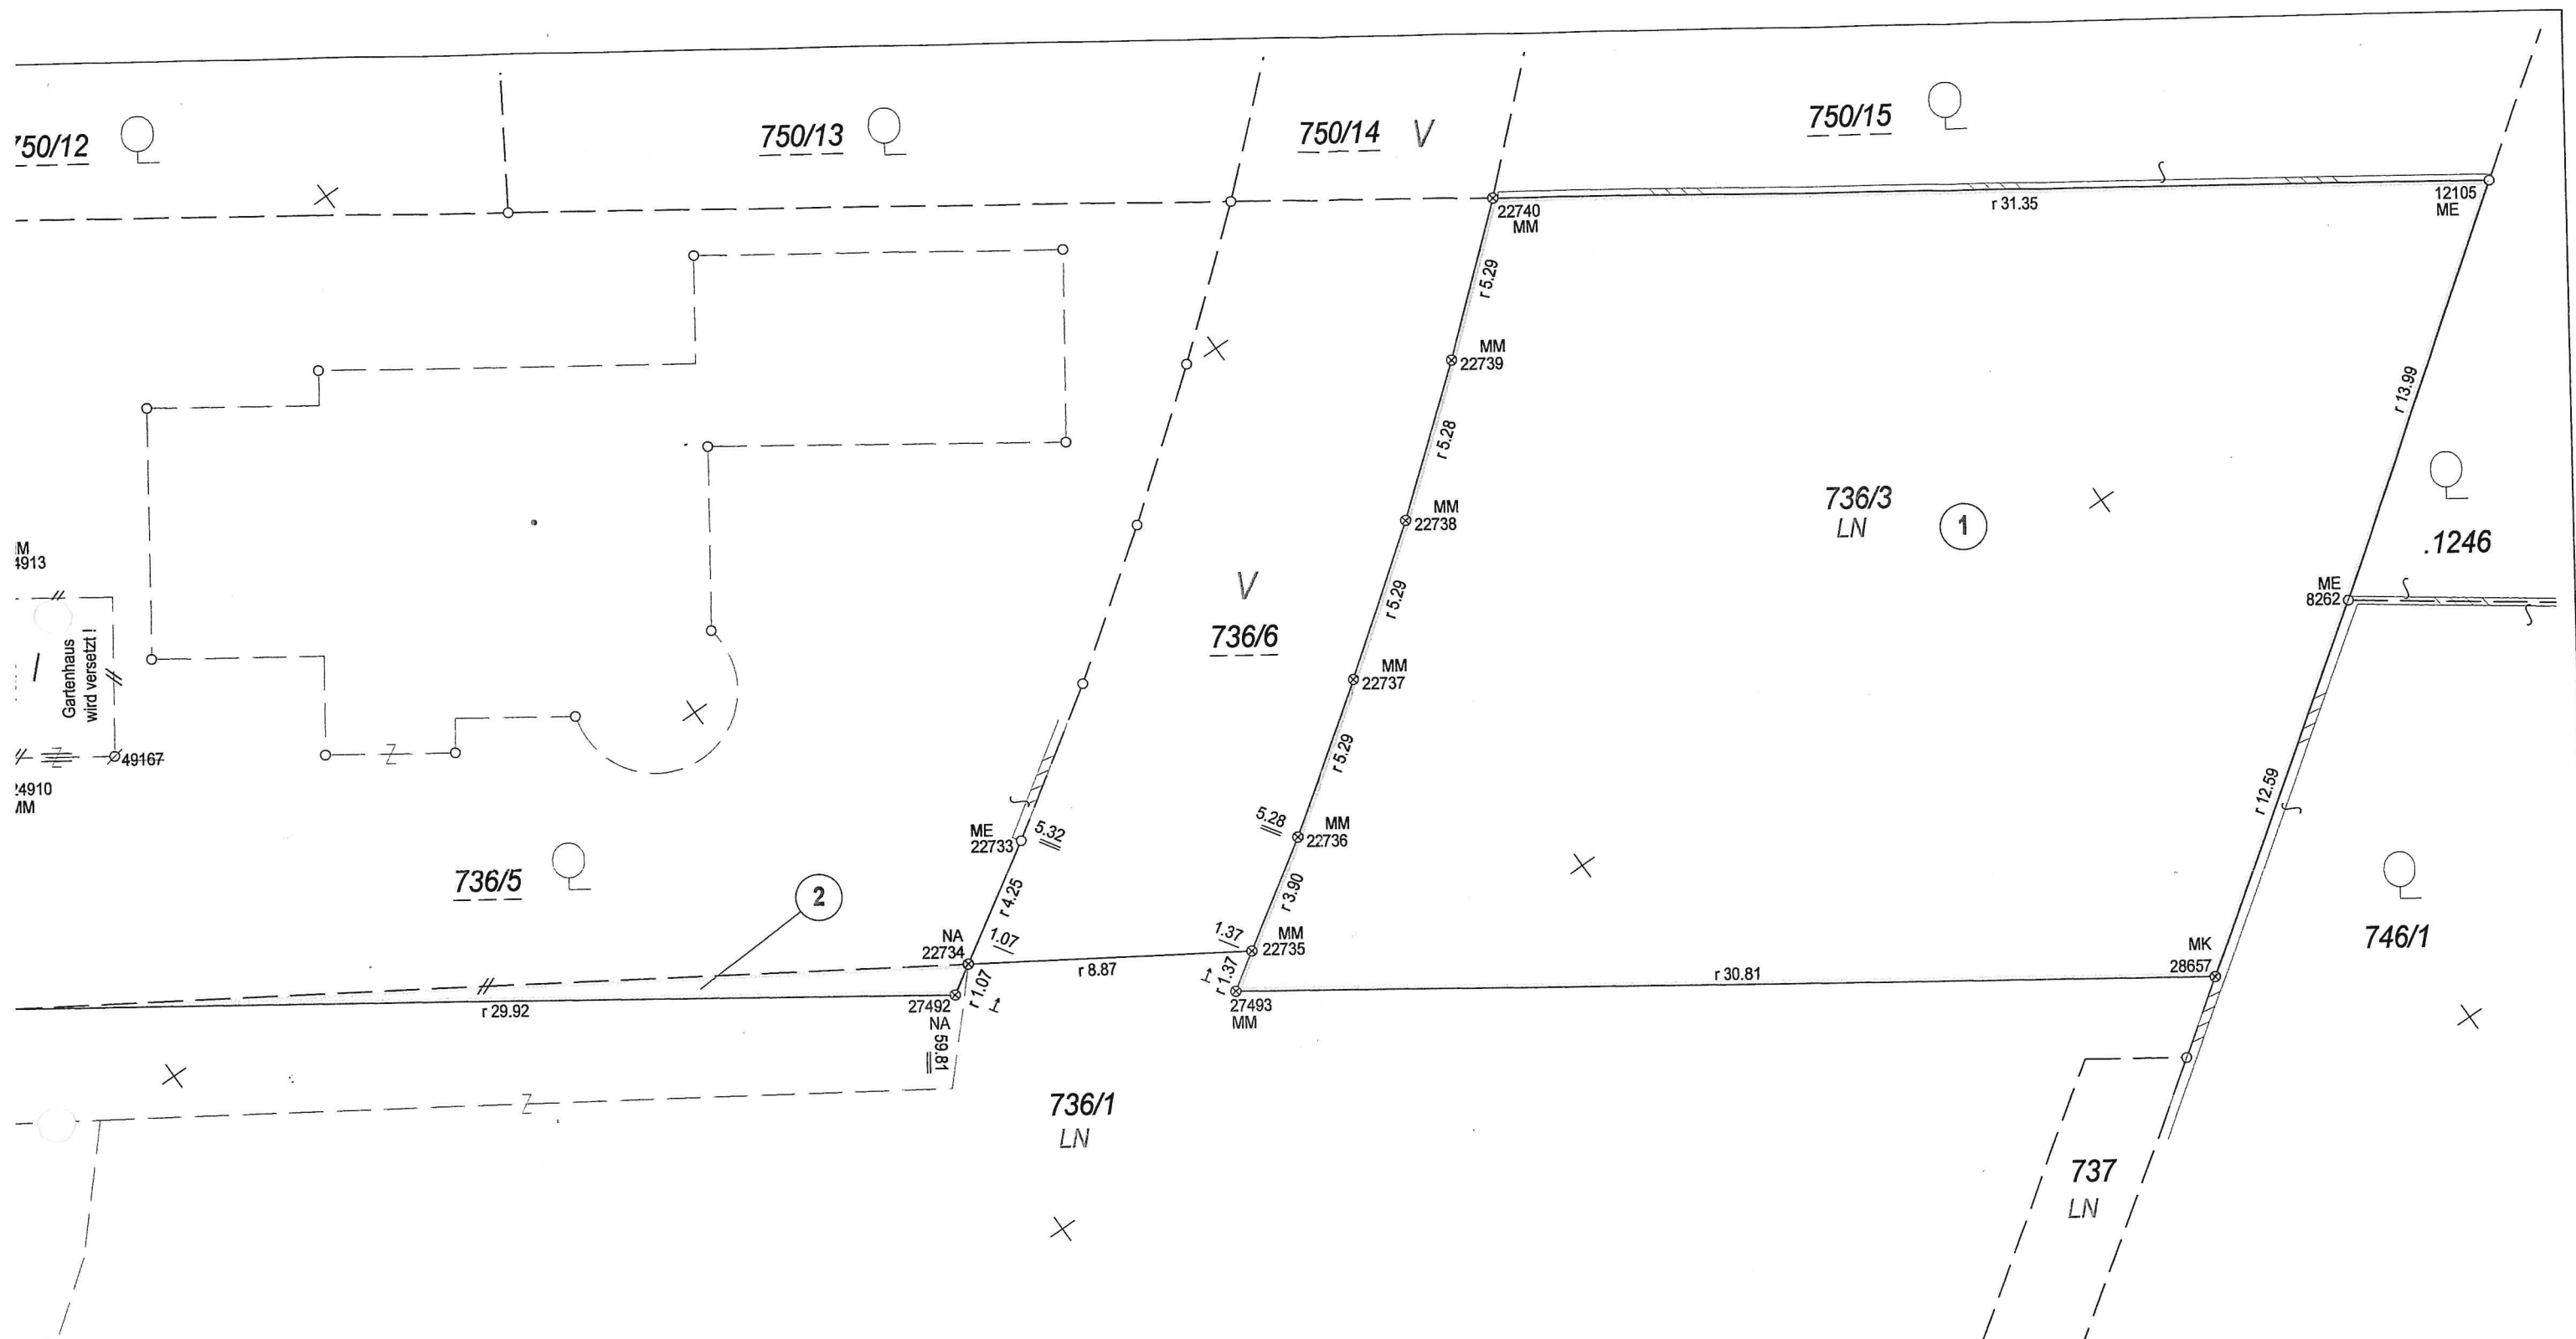



Im Zuge dieser GZL gegenständliche und vermessene Grundstücksgrenzen

Dem numerischen Operat des Vermessungsamtes entnommene Grundstücksgrenzen

Der digitalen Katastralmappe graphisch entnommene Grundstücksgrenzen

Der digitalen Katastralmappe entnommene Nutzungsgrenzen oder Hausgrenzen

1:200

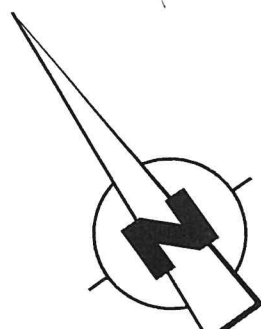

Plotfile: 44870-2b



VERMESSUNG RIESER BAUER

Ziviltechniker KG

Staatlich befugte und beeidete Ingenieurkonsulenten für Vermessungswesen
A-6370 Kitzbühel, Rennfeld 4a Tel.: +43 5356 64080, Fax: +43 5356 64080 79, mail: kitz@vermessung.or.at



Grundteilung

Gst.Nr. 736/1, 736/4 und 736/5

Kat.Gem.: 83008 Kufstein

Maßstab

Geschäftszahl