

EIGENTUMS-
WOHNUNG AB
€ 25.000,-
EIGENMITTEL



RATE AB
368€
MONATLICH

KLEINWOHNANLAGE


HÖCHST - FÄHRESTRASSE 30

SCHÖNER
WOHNEN
BESSER
LEBEN




Wohnanlage

Höchst - Fährestraße 30

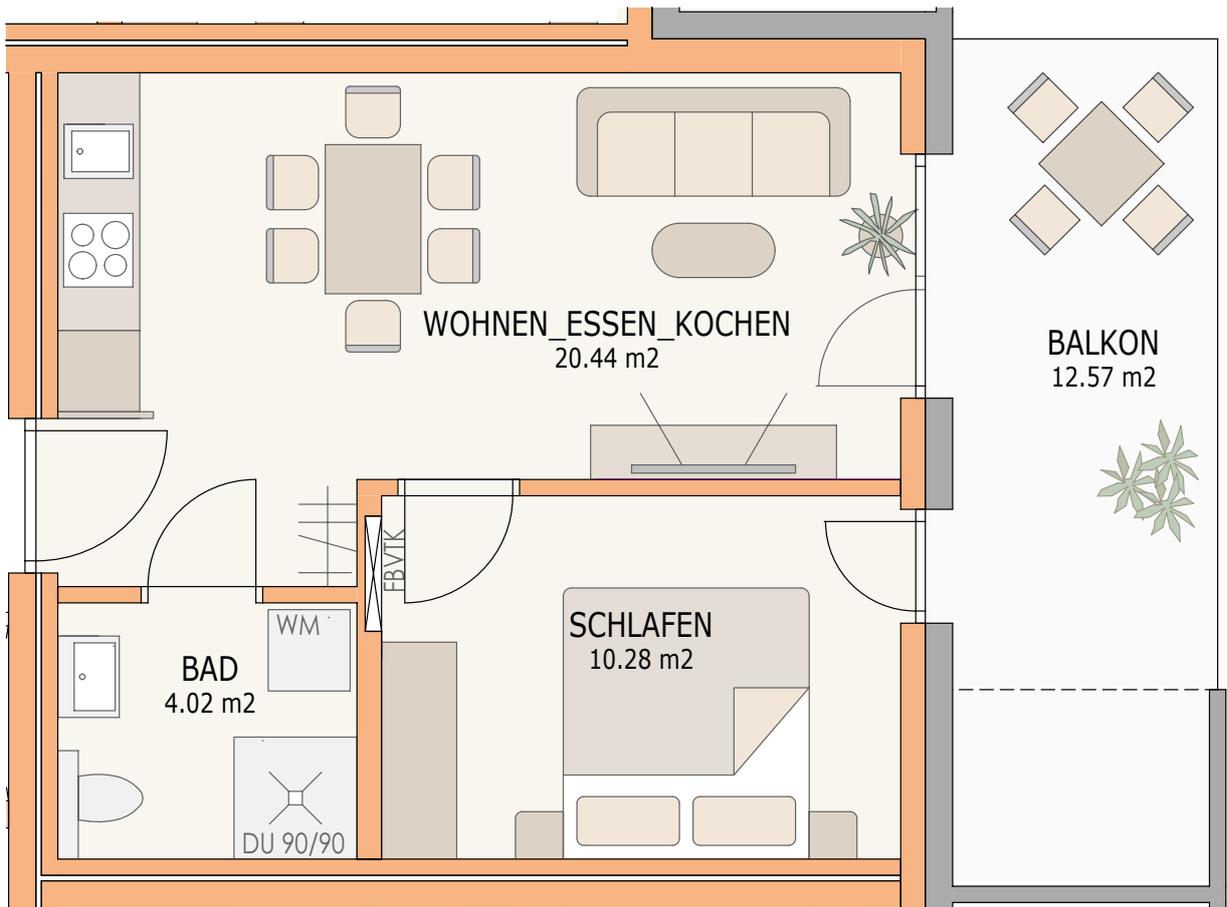

Maßstab 1:50

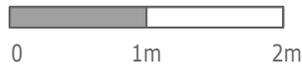


OBERGESCHOSS TOP 07
DACHGESCHOSS TOP 13
WNF (Wohnnutzfläche)
ca. 34.74 m²

ÜBERSICHT OBERGESCHOSS

Wohnanlage

Höchst - Föhrestraße 30

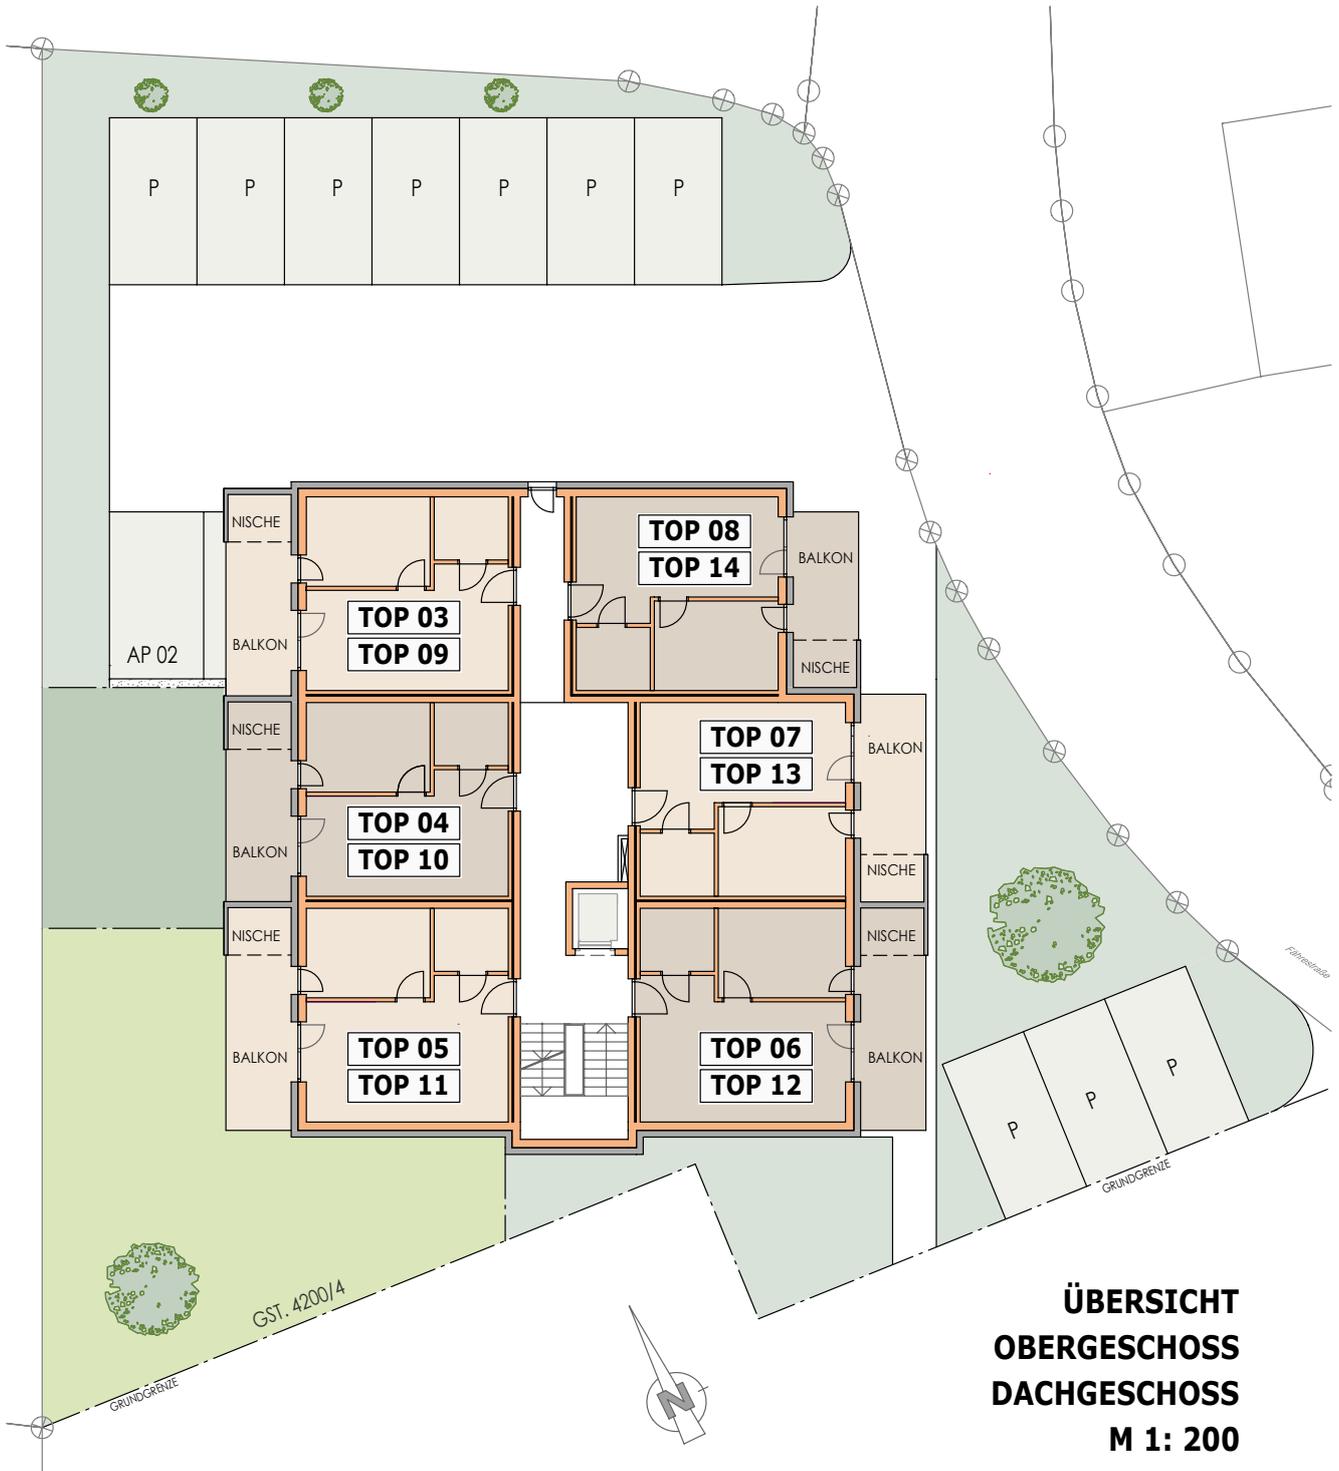

Kleinwohnanlage Höchst – Fährestrasse 30

TOP 07 – OBERGESCHOSS

2-Zimmer-Wohnung im Obergeschoss



Wohnnutzfläche	ca.	34,74 m ²
Balkon inkl. Nische	ca.	12,57 m ²
+ Carport (optional € 18.000,- zzgl. Kaufnebenkosten)		
+ Außenstellplatz (optional € 10.000,- zzgl. Kaufnebenkosten)		

Kaufpreis TOP 07 inkl. Vertragserrichtungskosten mit Treuhandabwicklung	Euro	217.000,00
+ 3,5% Grunderwerbssteuer (Finanzamt)	Euro	7.595,00
SUMME inkl. Kaufnebenkosten *	Euro	224.595,00
- Wohnbauförderung bei Erfüllung der Voraussetzungen	Euro	100.000,00
- Wohnbauförderung Zuschlag bei Ersterwerb	Euro	20.000,00
- Klimaschutz-Förderung durch geringe CO ₂ -Emissionen	Euro	10.000,00
Wohnbauförderung Zuschlag pro Kind € 15.000,00		optional
FINANZIERUNGSSUMME inkl. Kaufnebenkosten	Euro	94.595,00

* zzgl. 1,1% Grundbucheintragungsgebühr (entfällt für Käufer mit Eigenbedarf und Hauptwohnsitzanmeldung)

Die angeführten Preise sind Fixpreise für eine schlüsselfertige Ausführung gemäß Leistungsbeschreibung und Ausstattungsliste und gelten bei einem Vertragsabschluss bis 31.12.2025. Die m²-Angaben sind Cirka-Maße. Geringfügige Abweichungen sind möglich und auf Grundrissvarianten oder technische Änderungen, behördliche Vorschriften etc. zurückzuführen.

In den oben genannten Preisen sind sämtliche in vorliegender Preisliste angeführten Kaufnebenkosten (mit Ausnahme der Beglaubigungskosten und Barauslagen im Zusammenhang mit der Eintragung im Grundbuch) enthalten. Kosten im Zusammenhang mit der Finanzierung (insbesondere auch Kosten für die Bankgarantie) sind von der Käuferseite zu tragen. Grundsätzlich entspricht das Gebäude den Anforderungen der Wohnbauförderungsrichtlinien der Vorarlberger Landesregierung, wobei die persönlichen Kriterien in Bezug auf die Förderung und Höhe einer etwaigen Förderung mitentscheidend sind. Gerne beraten wir Sie auch bei Anfragen zur individuell erreichbaren Wohnbauförderung.

WIR FREUEN UNS AUF IHRE KONTAKTAUFNAHME UND BERATEN SIE INDIVIDUELL UND KOMPETENT AUCH GERNE ZU FOLGENDEN ANGELEGENHEITEN, UM IHNEN DEN KAUF IHRER TRAUMWOHNUNG ZU ERMÖGLICHEN:

- Unverbindliche Beratung zur Finanzierung und mögliche Wohnbauförderung
- Individuelle auf Ihre Wünsche abgestimmte Planung
- Besichtigung von Musterwohnung oder Schauraum
- Inzahlungnahme Ihrer gebrauchten Immobilie



ANDREAS BÖSCH
GESCHÄFTSFÜHRER

Tel. 05577 - 85 347
Fax 05577 - 85 347 - 10
Mobil 0699 - 117 537 81

andreas.boesch@bbw.immo
www.bbw.immo



MICHAEL BREIER, BSC
ASSISTENZ DER
GESCHÄFTSLEITUNG

Tel. 05577 - 85 347
Fax 05577 - 85 347 - 10
Mobil 0699 - 126 200 01

michael.breier@bbw.immo
www.bbw.immo