


DACHGESCHOSS I

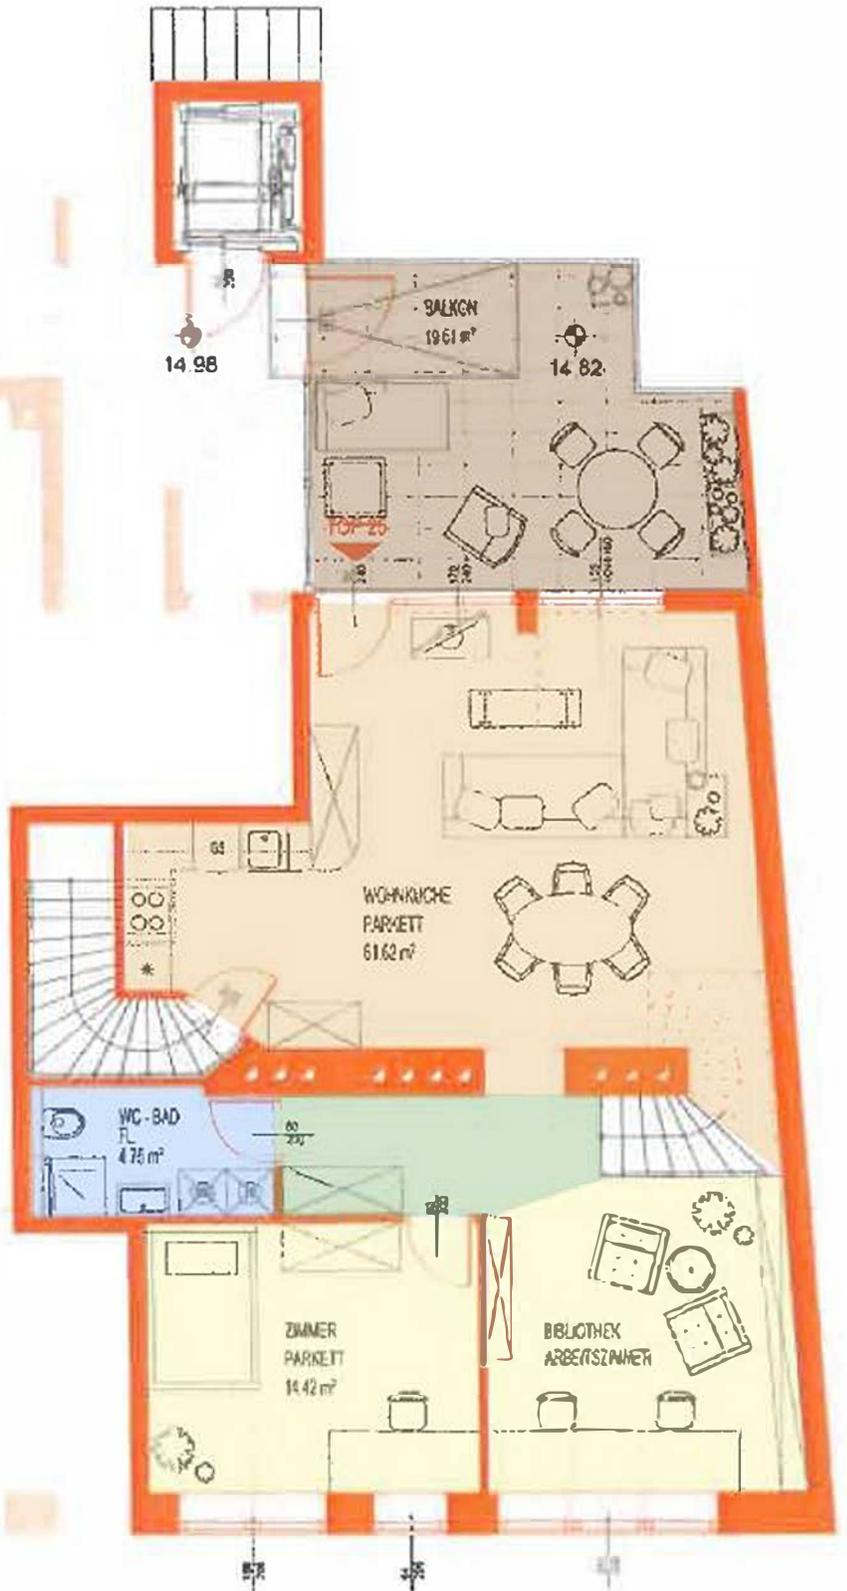

RAUMPROGRAMM

TOP 25	115.56 m ²
1 DG	80.79 m ²

WOHNKÜCHE	61.62 m ²
WC	4.75 m ²
ZIMMER	14.42 m ²
BALKON	19.81 m ²

Alle Maße und Angaben ohne Gewähr

DACHGESCHOSS II



RAUMPROGRAMM

TOP 25	115.56 m ²
2 DG	32.87 m ²

GALERIE ZIMMER	27.16 m ²
TERRASSE	1.76 m ²
WC	5.71 m ²

Alle Maße und Angaben ohne Gewähr