



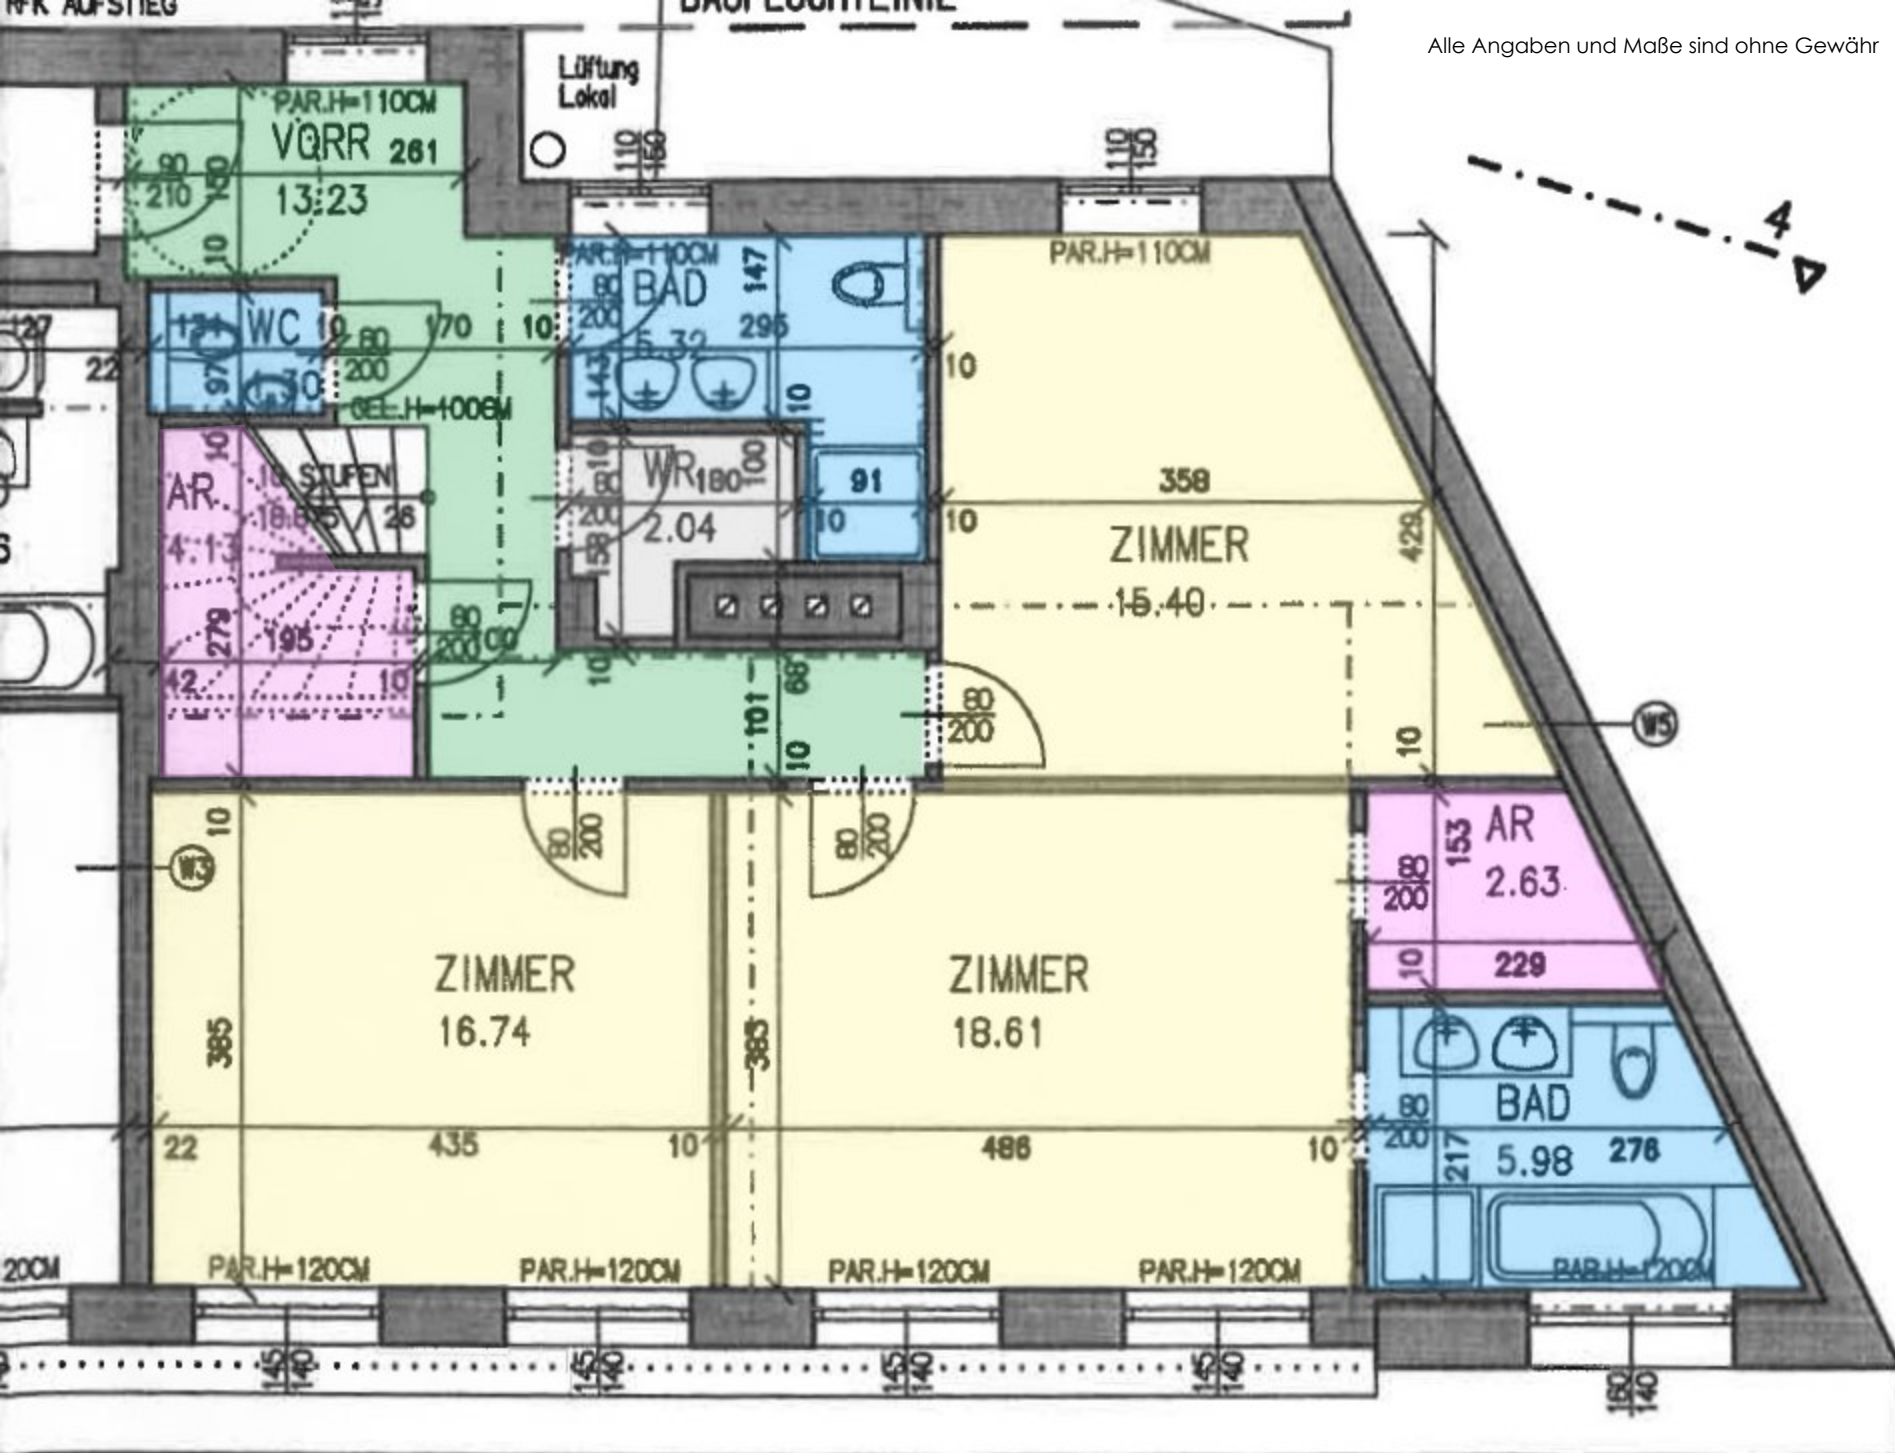

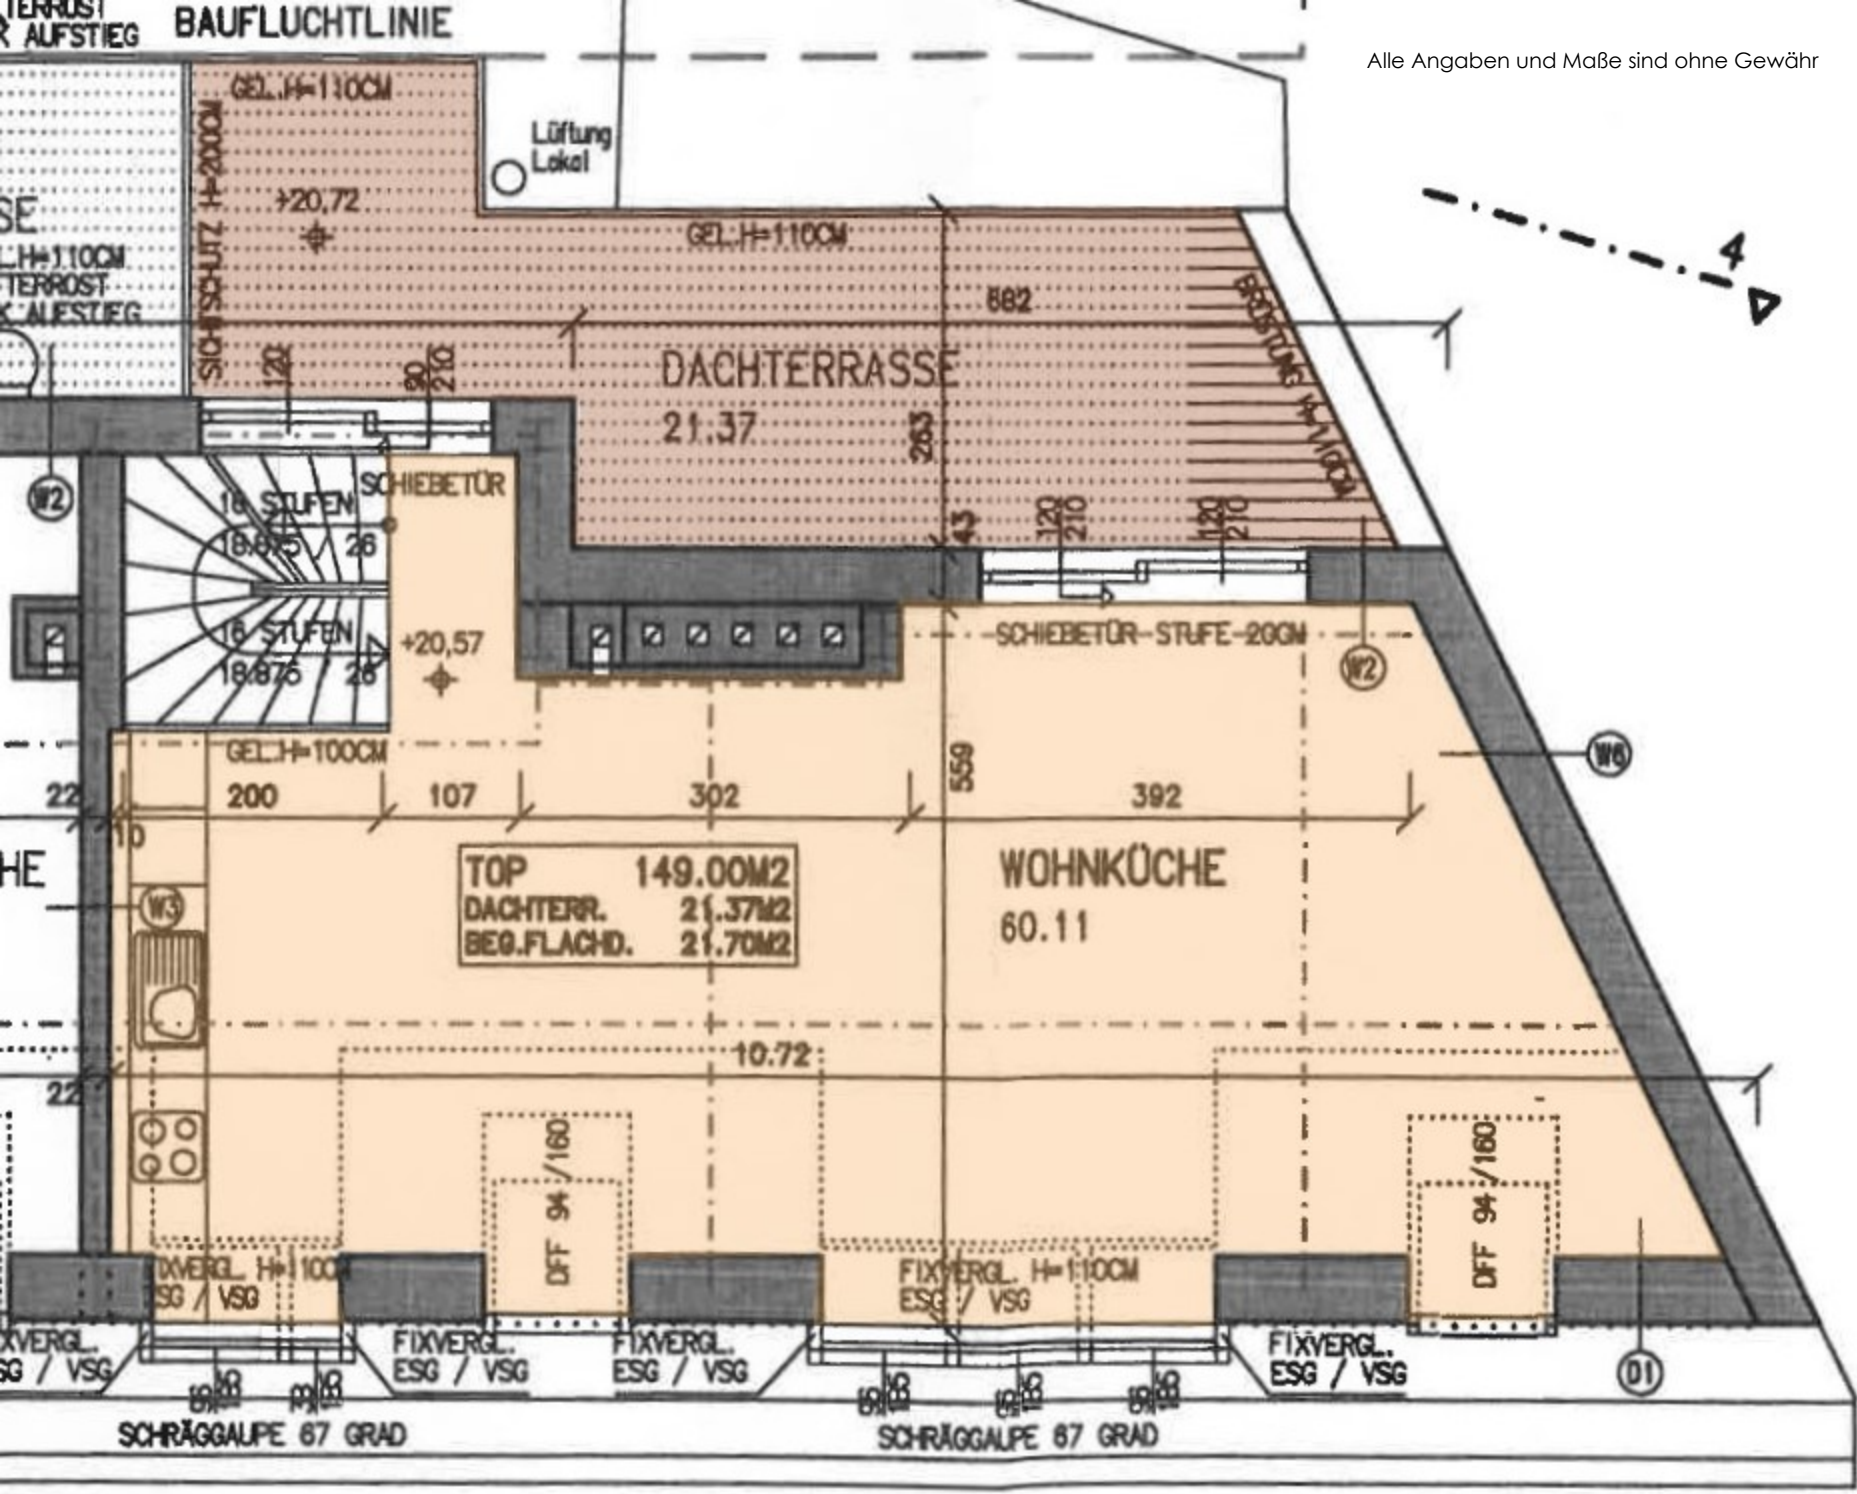

Lüftung
Lokal

Alle Angaben und Maße sind ohne Gewähr

L.H=110CM
TERROST
K AUFSTIEG
SCHUTZKORB

