



2.Stock 1:100

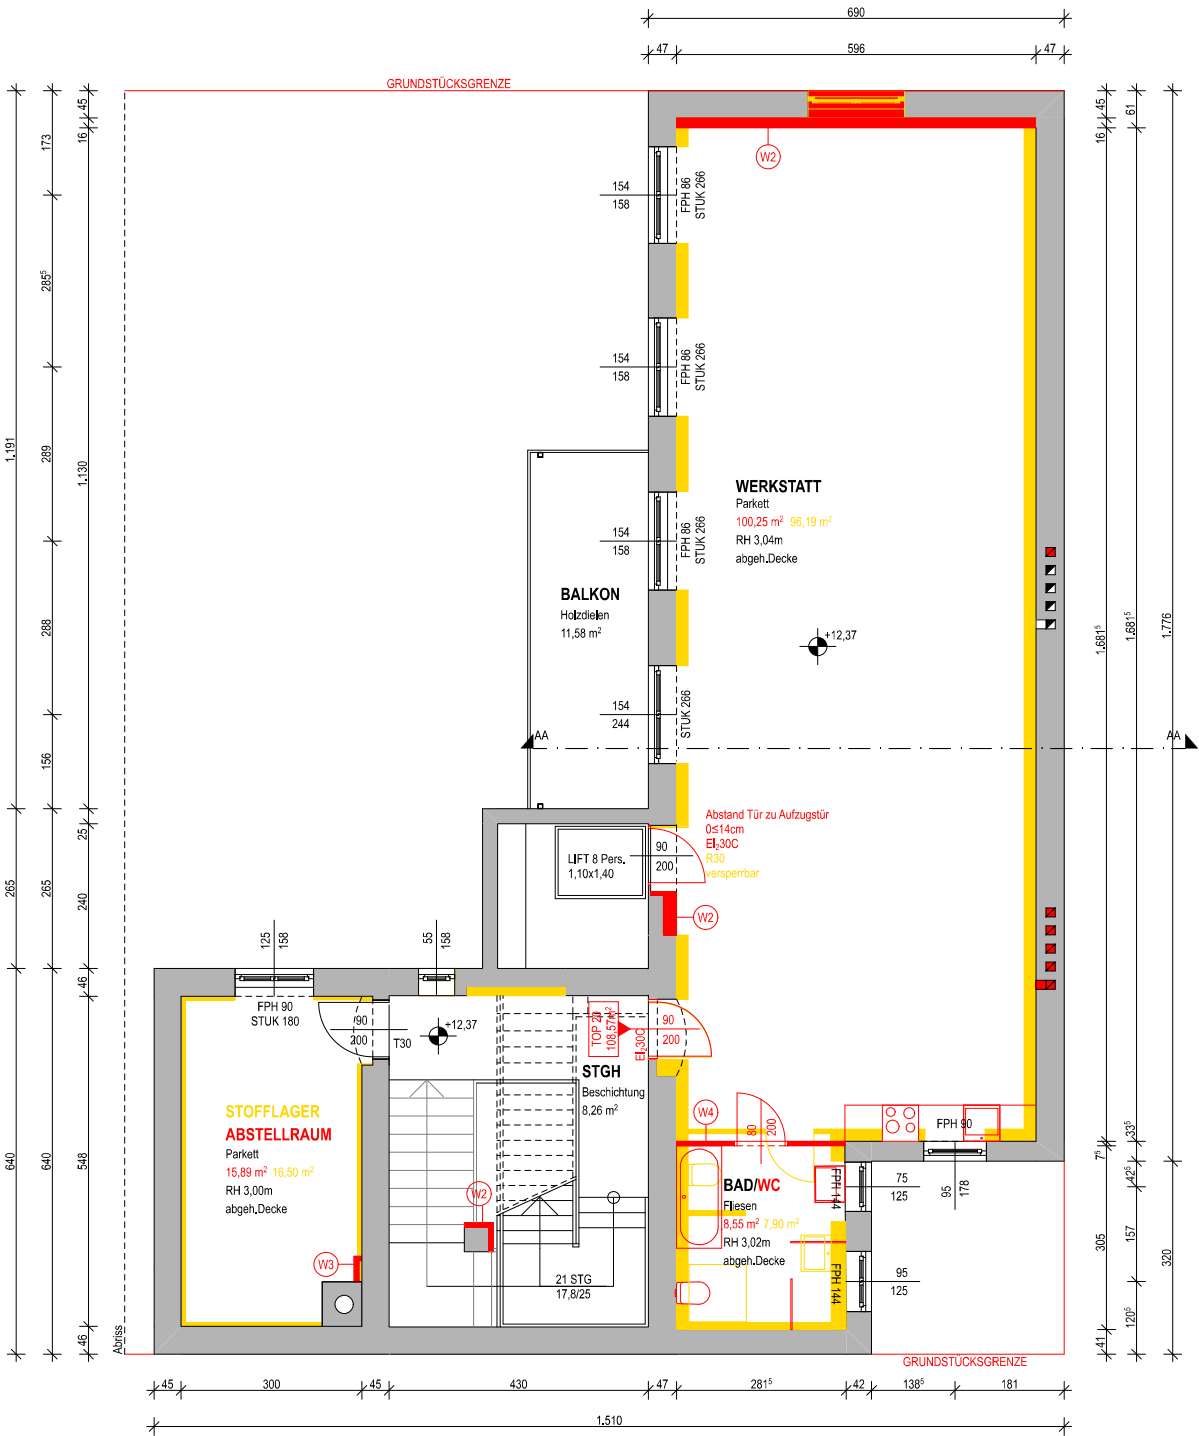


3.Stock 1:100

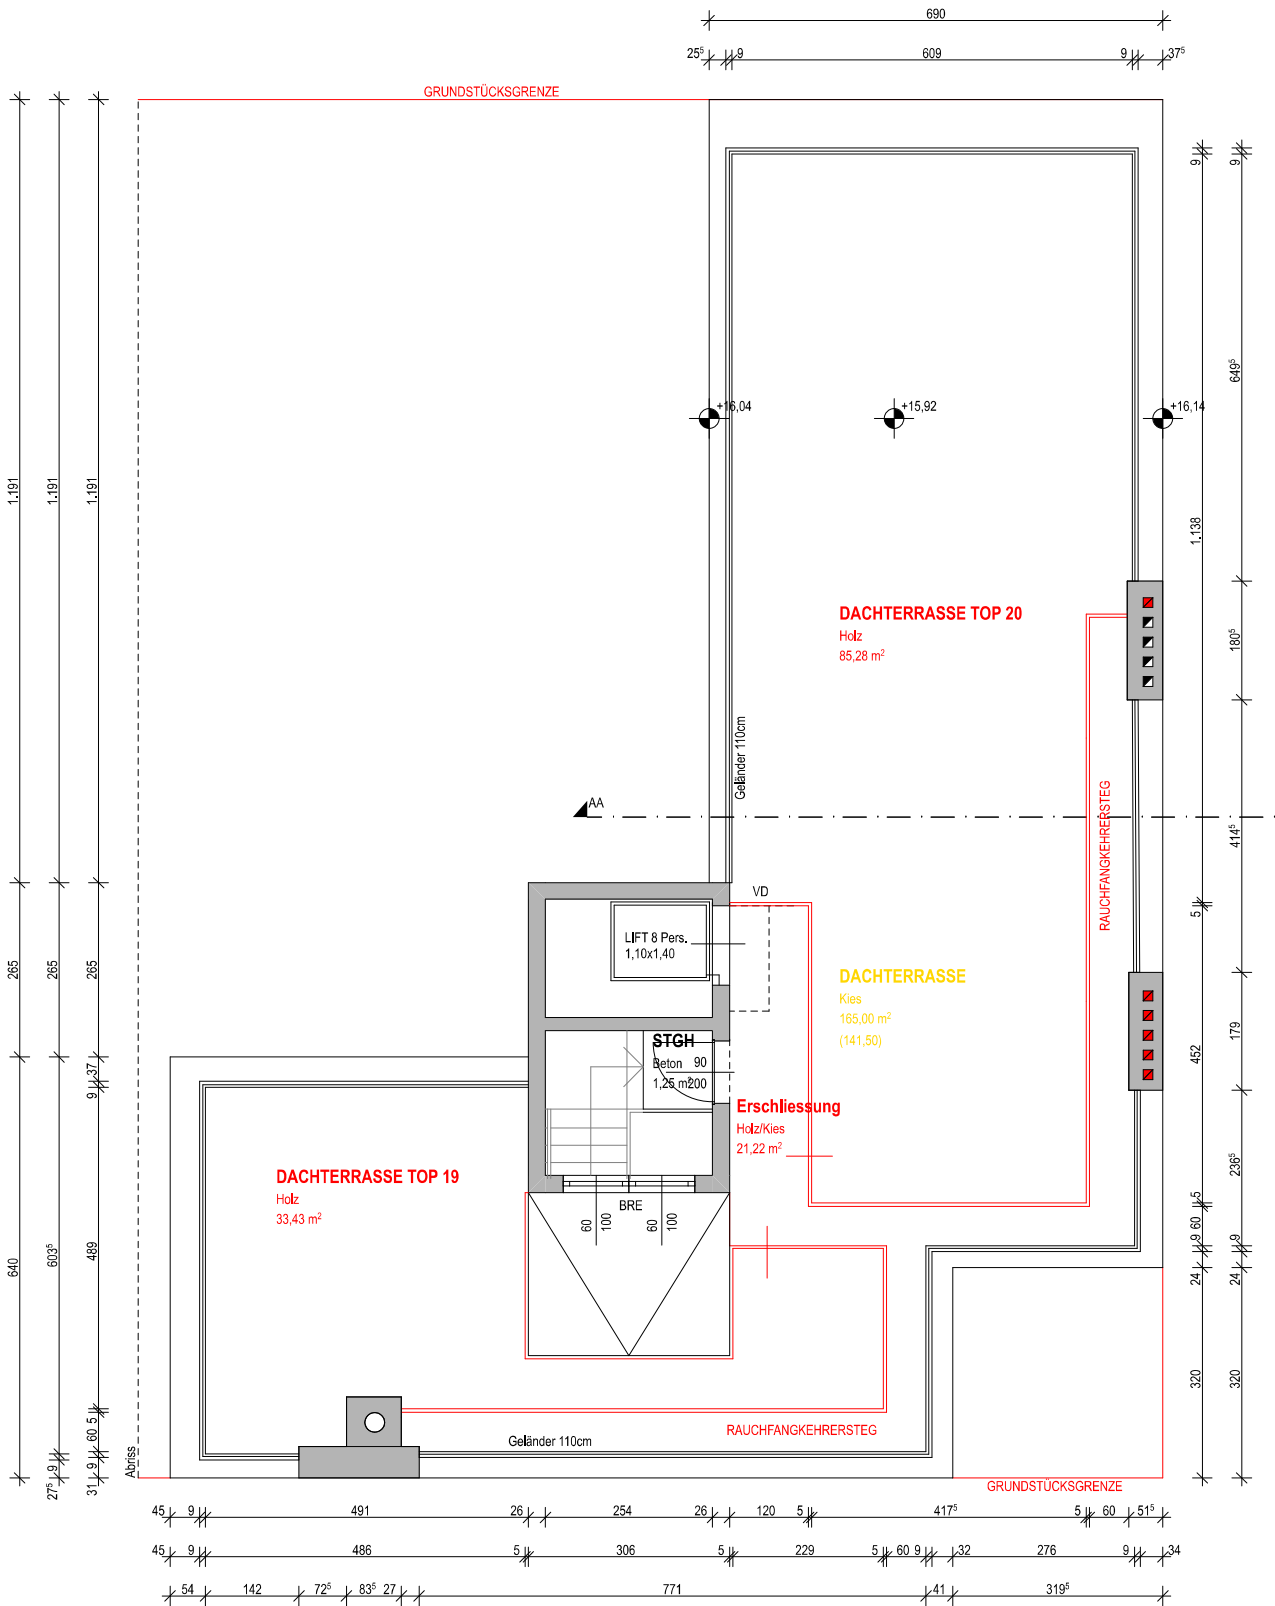

Dachgeschoss 1:100



Ansicht Hoftrakt 1:100

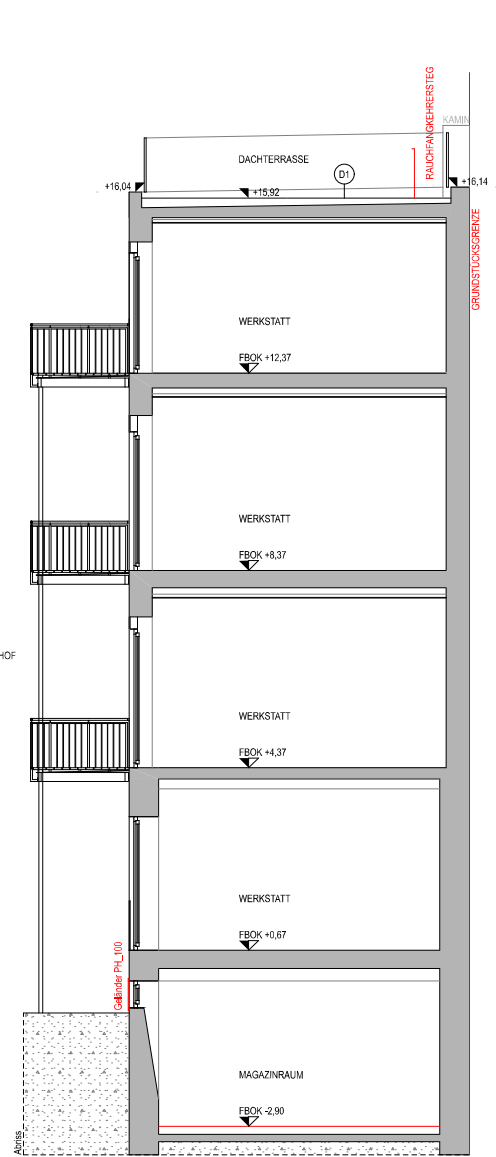

Schnitt AA 1:100