



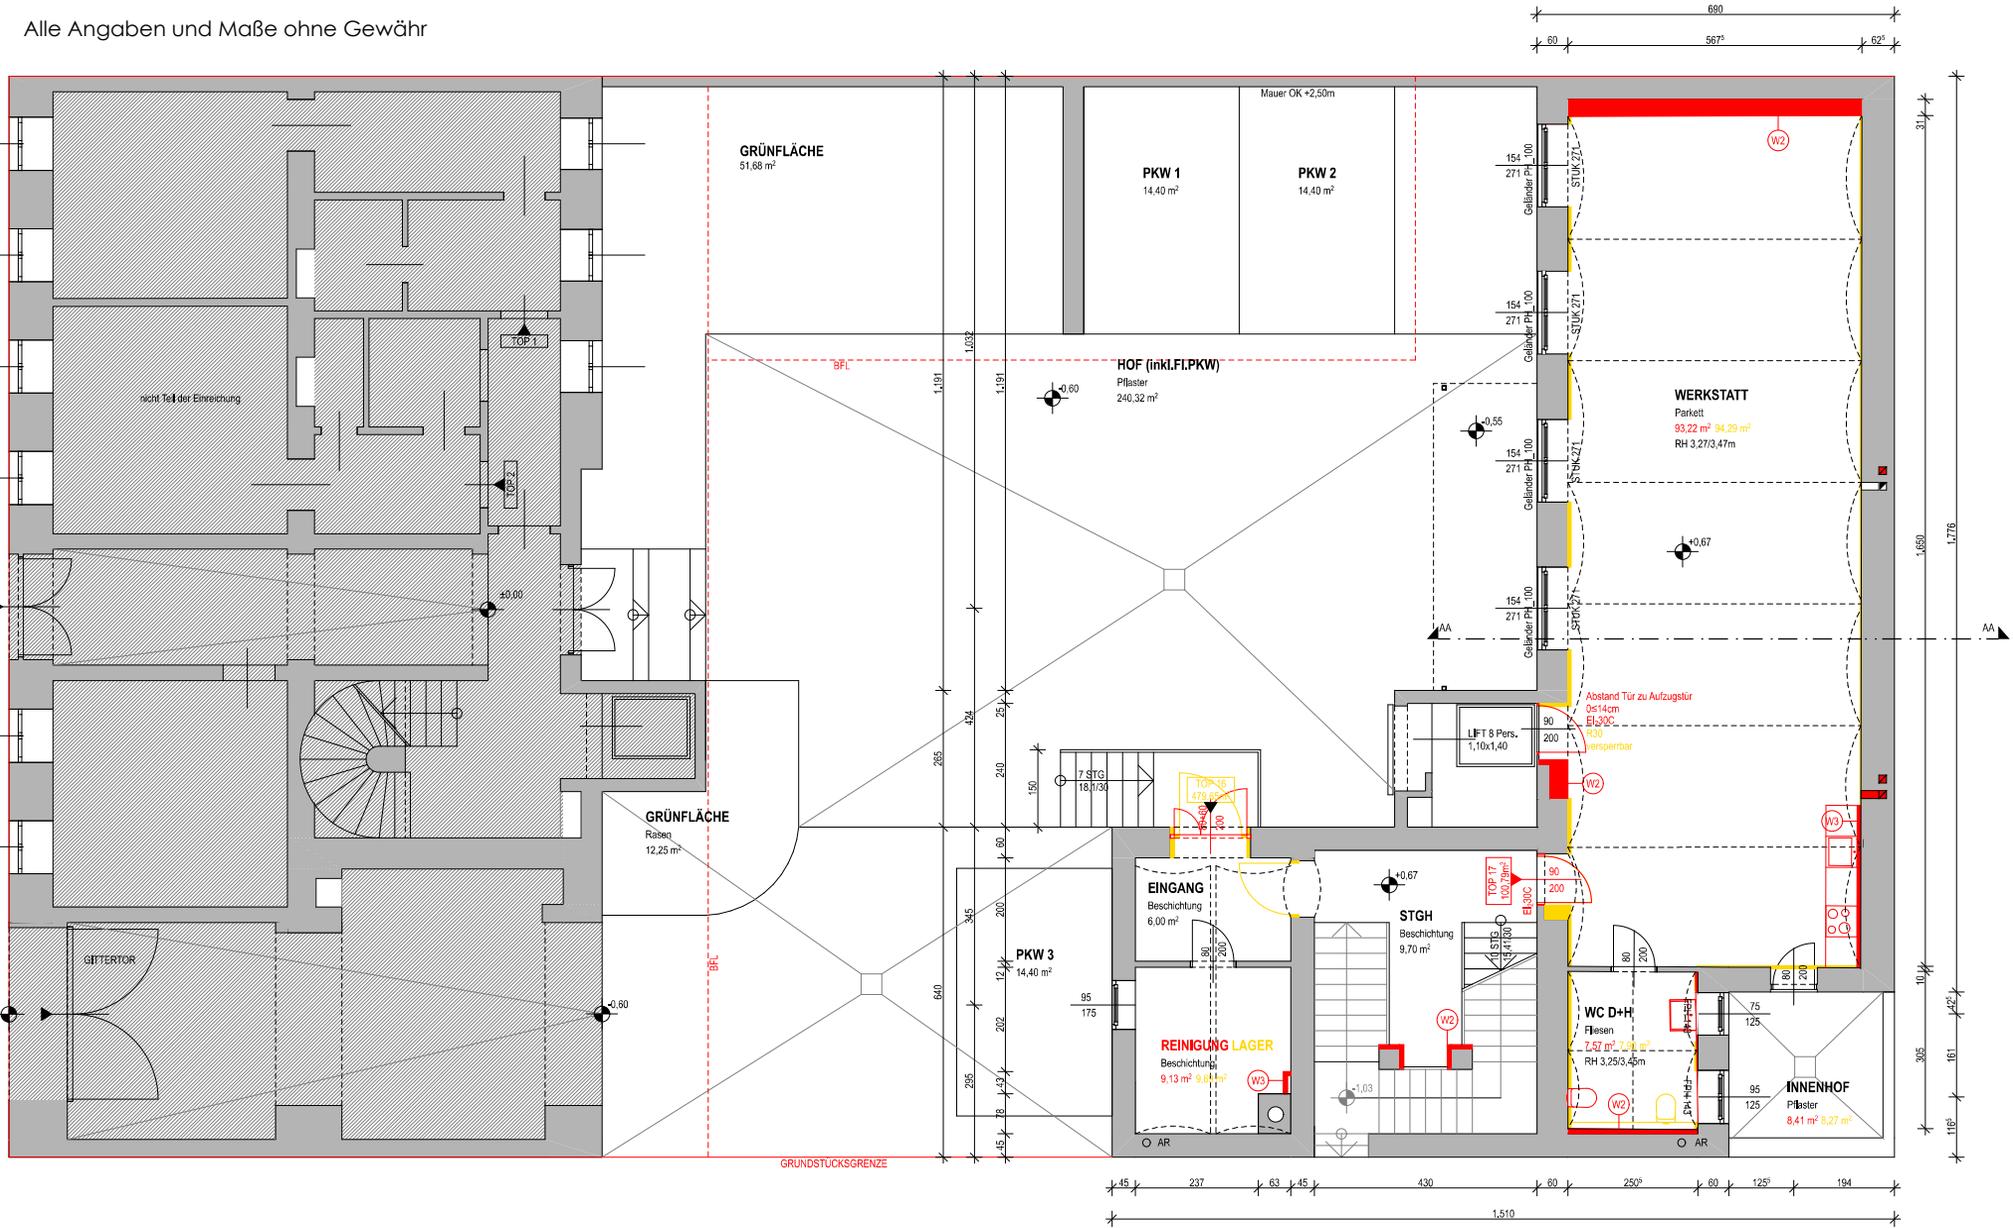

Alle Angaben und Maße ohne Gewähr

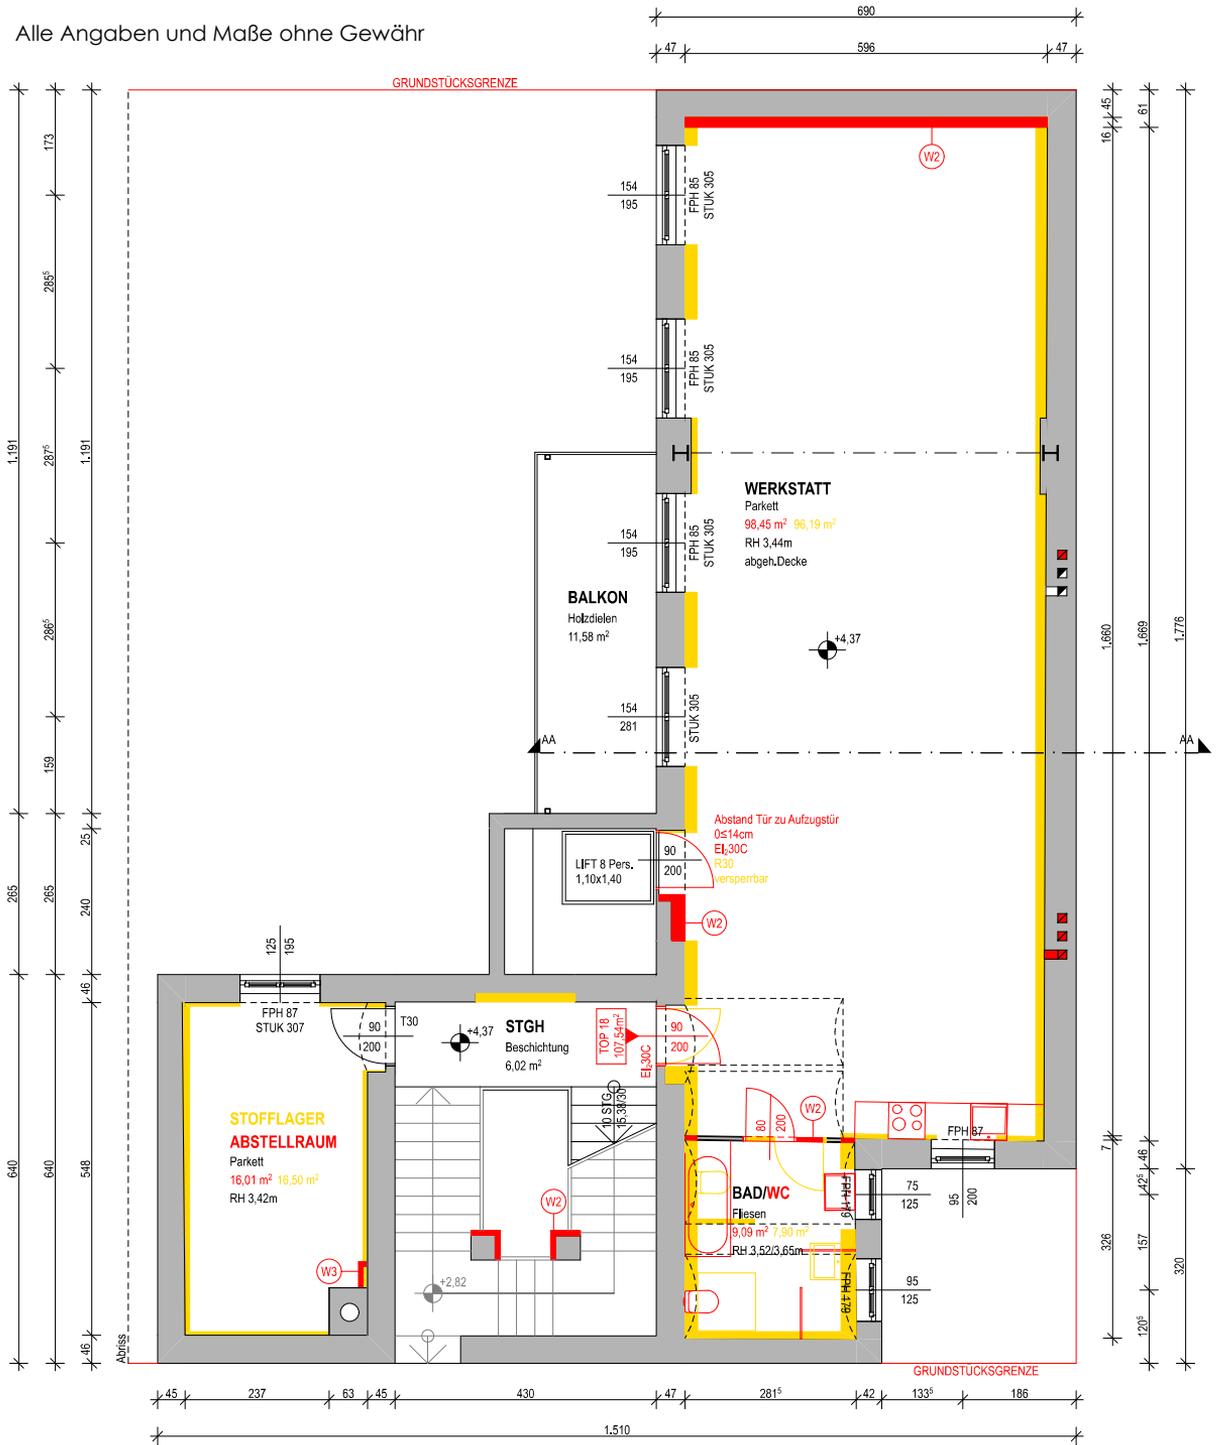


Alle Angaben und Maße ohne Gewähr



1.Stock 1:100




Alle Angaben und Maße ohne Gewähr

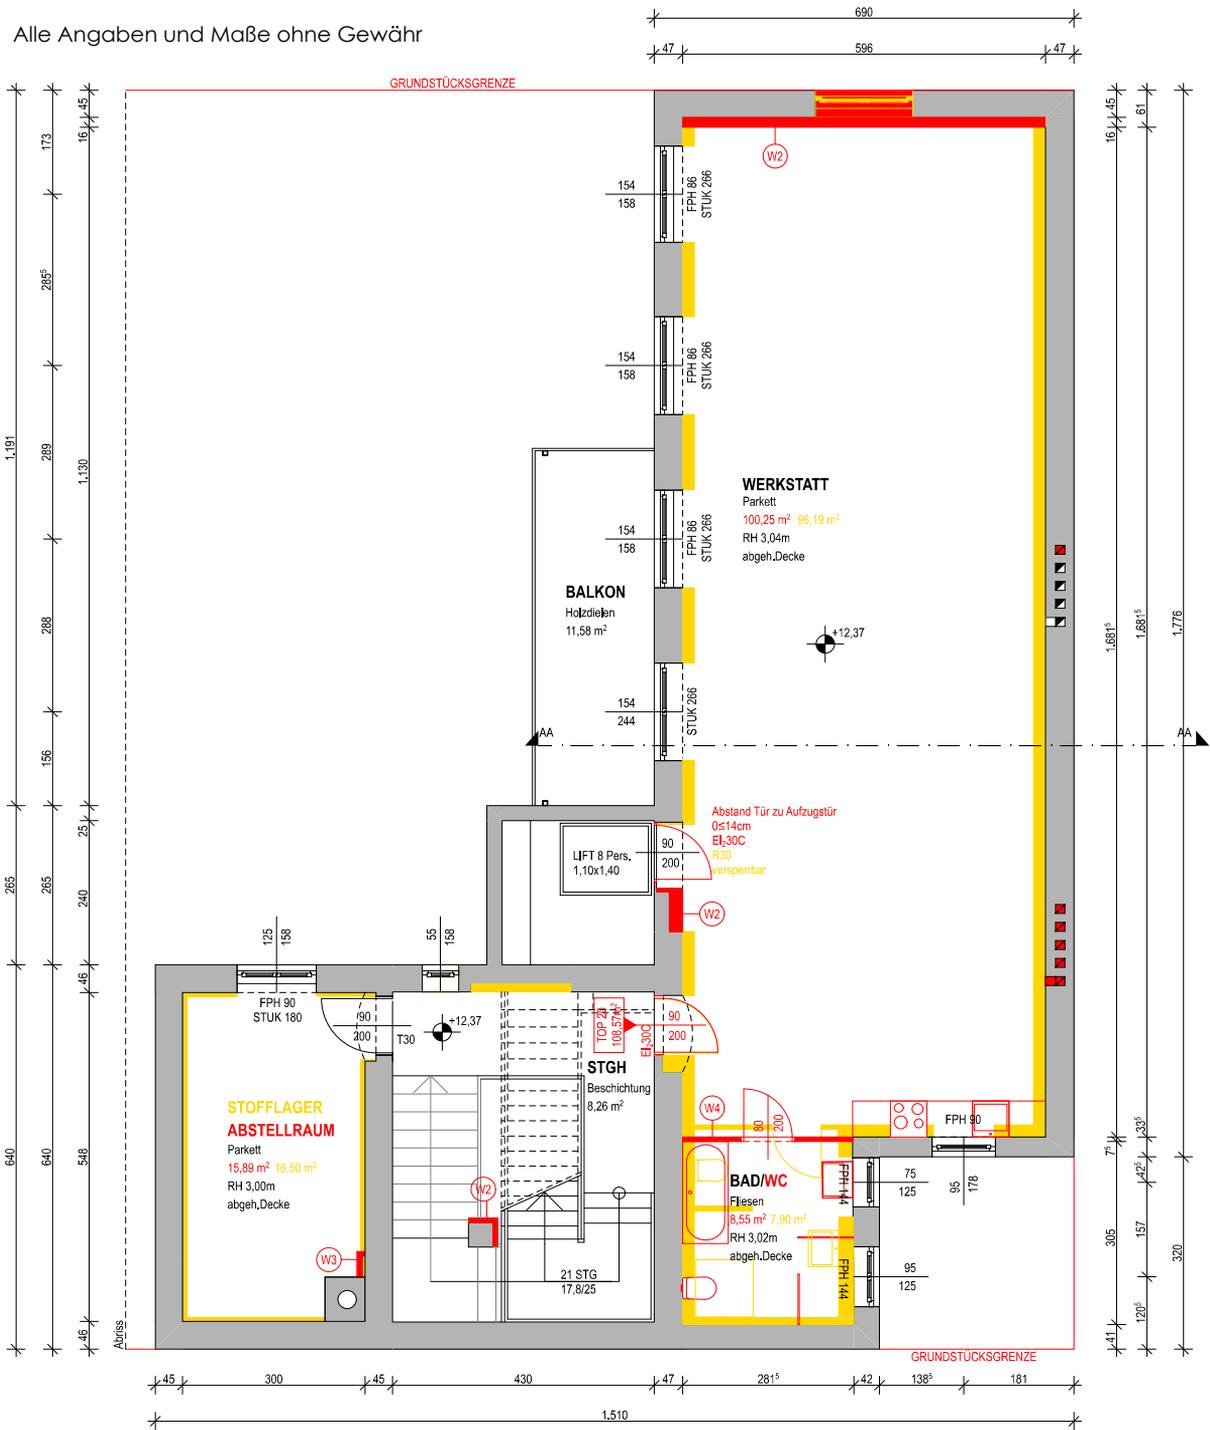

3.Stock 1:100

Alle Angaben und Maße ohne Gewähr

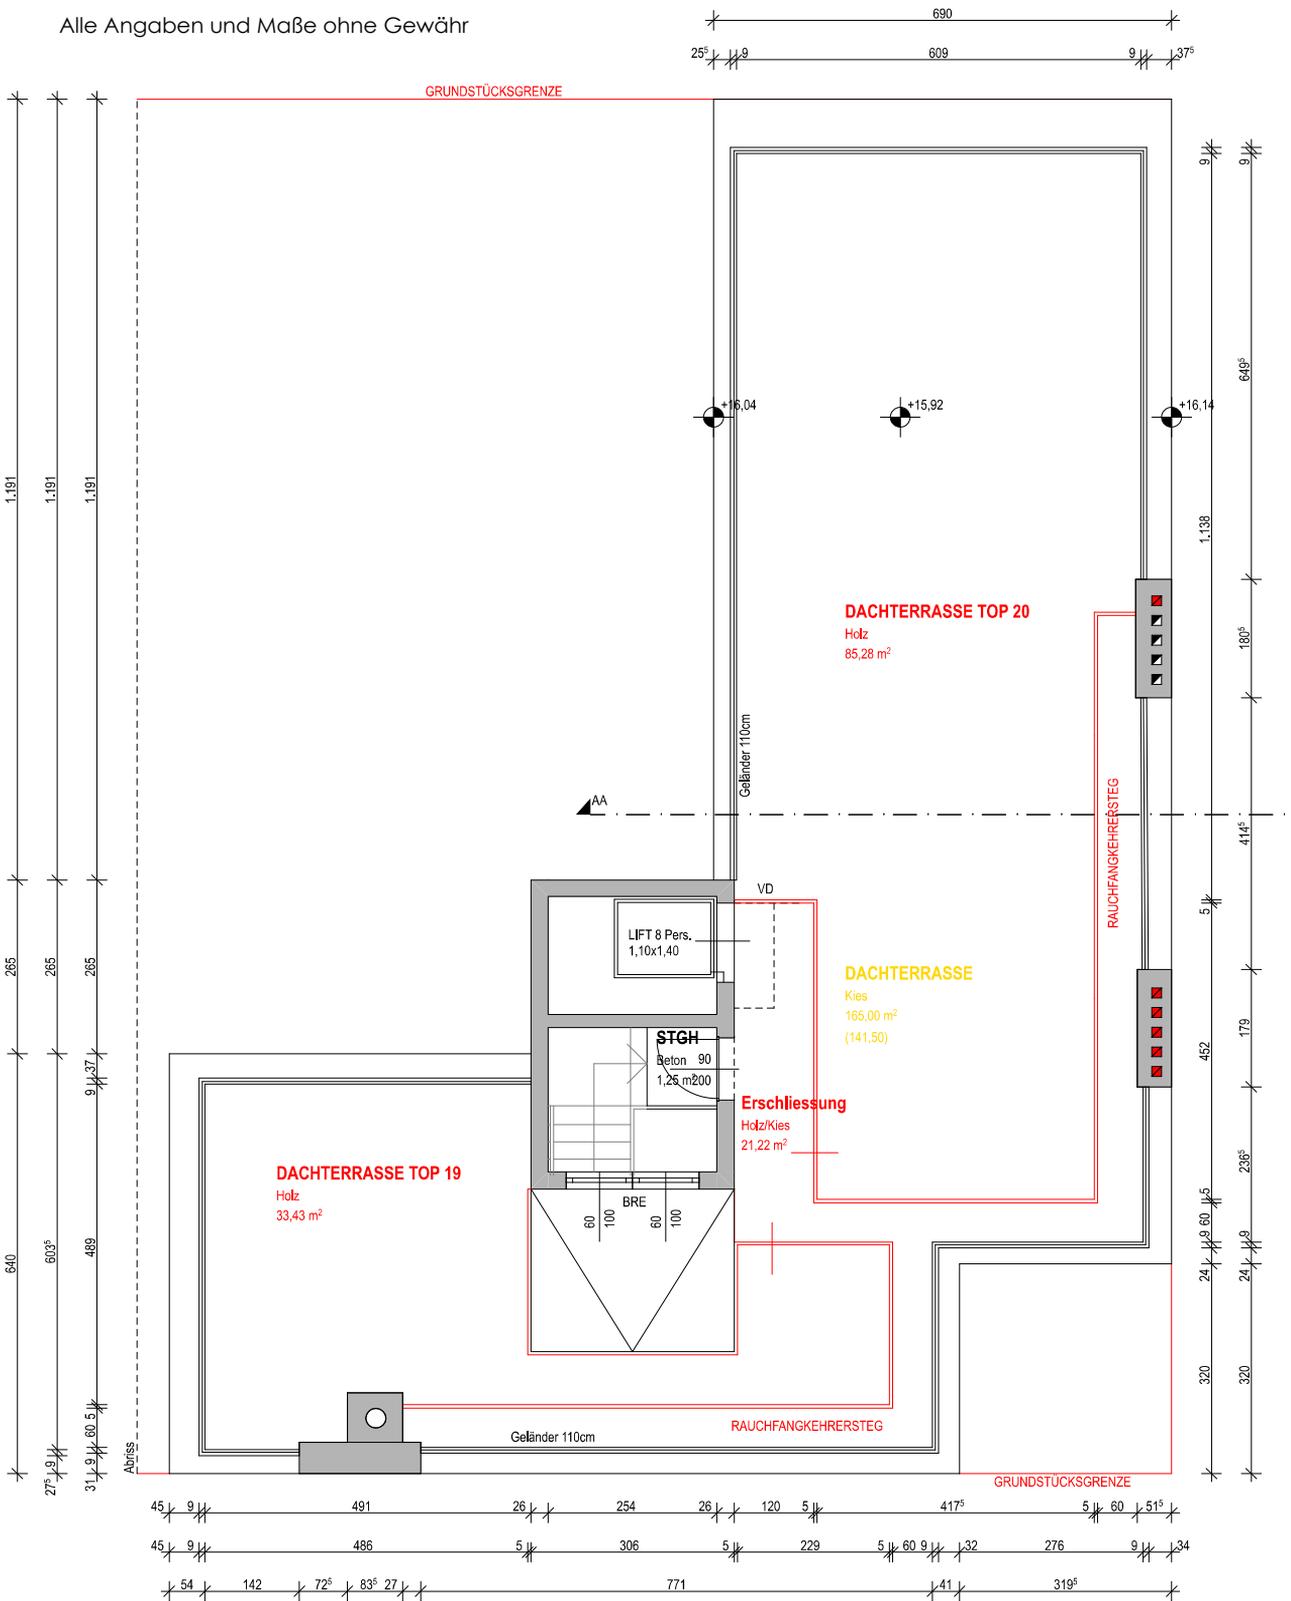


Dachgeschoss 1:100

Alle Angaben und Maße ohne Gewähr



Ansicht Hoftrakt 1:100

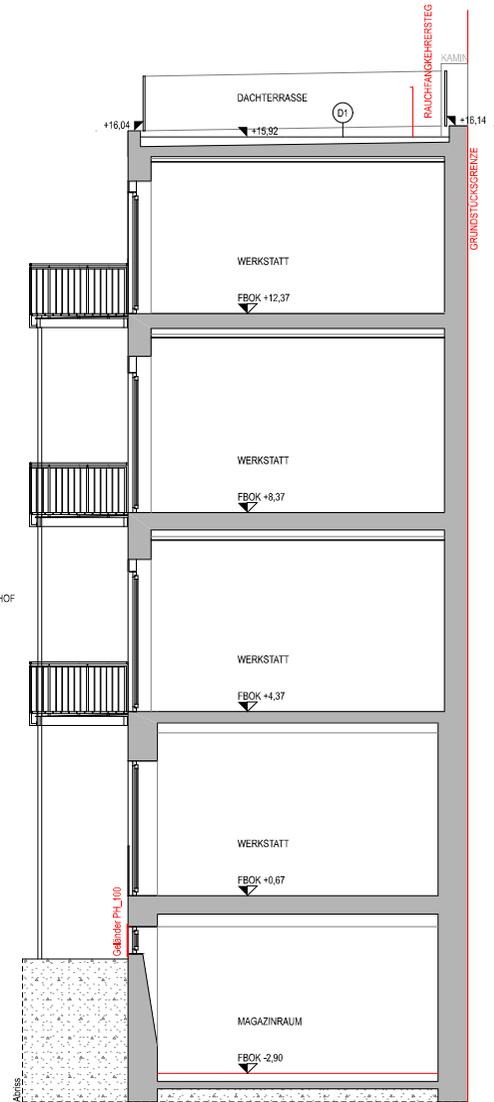

Schnitt AA 1:100