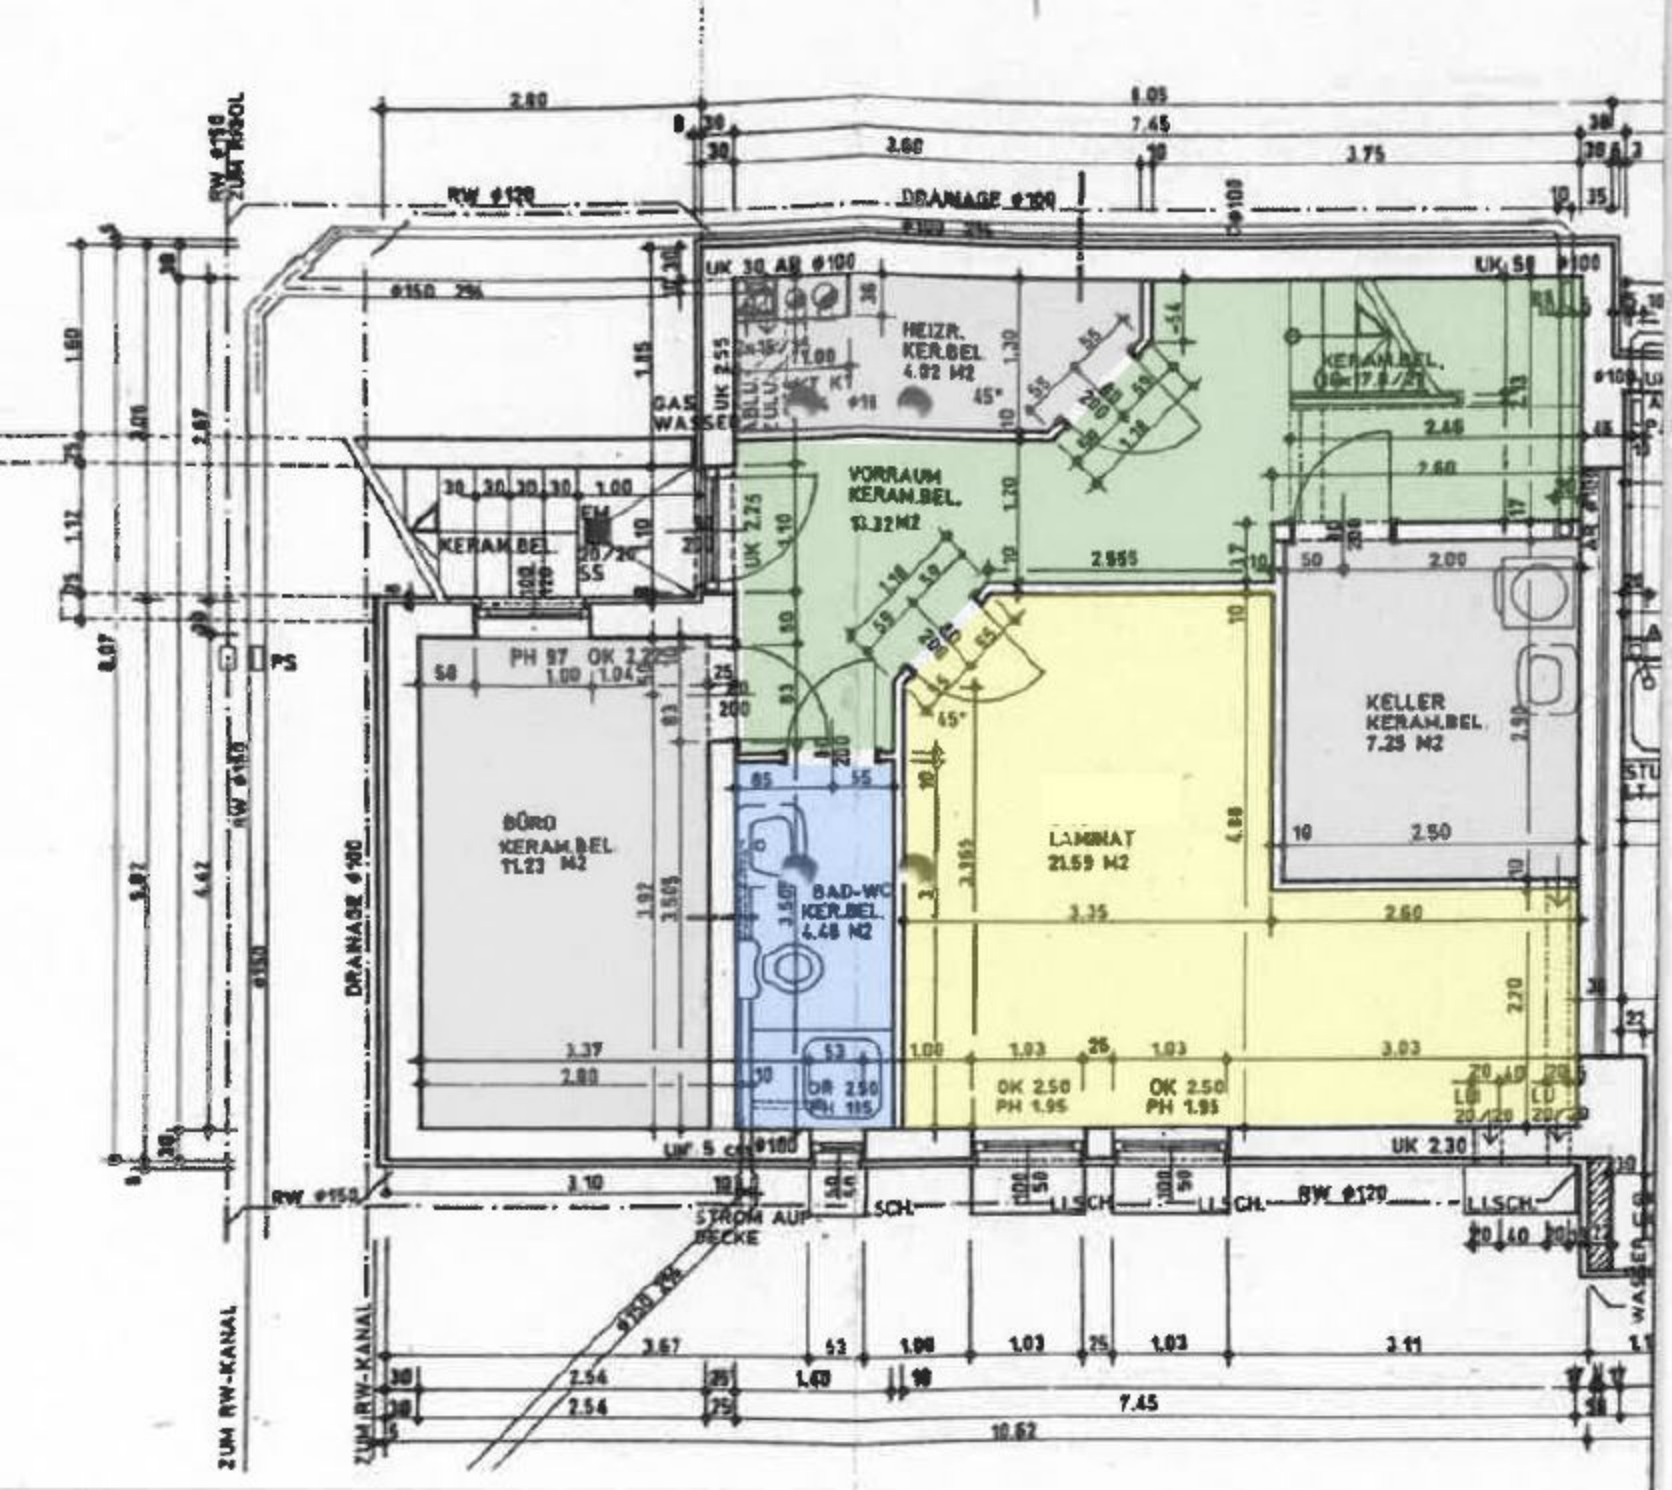
HEIZR.
KERAM.BEL.
4.92 M2
VORRAUM
KERAM.BEL.
11.32 M2
KERAM.BEL.
KELLER
KERAM.BEL.
7.25 M2
BÜRO
KERAM.BEL.
11.23 M2
BAD-WC
KERAM.BEL.
4.48 M2
LAMINAT
21.59 M2
GAS
WASSER
DRAINAGE ø100
ZUM RW-KANAL
STROM AUF
DECKE

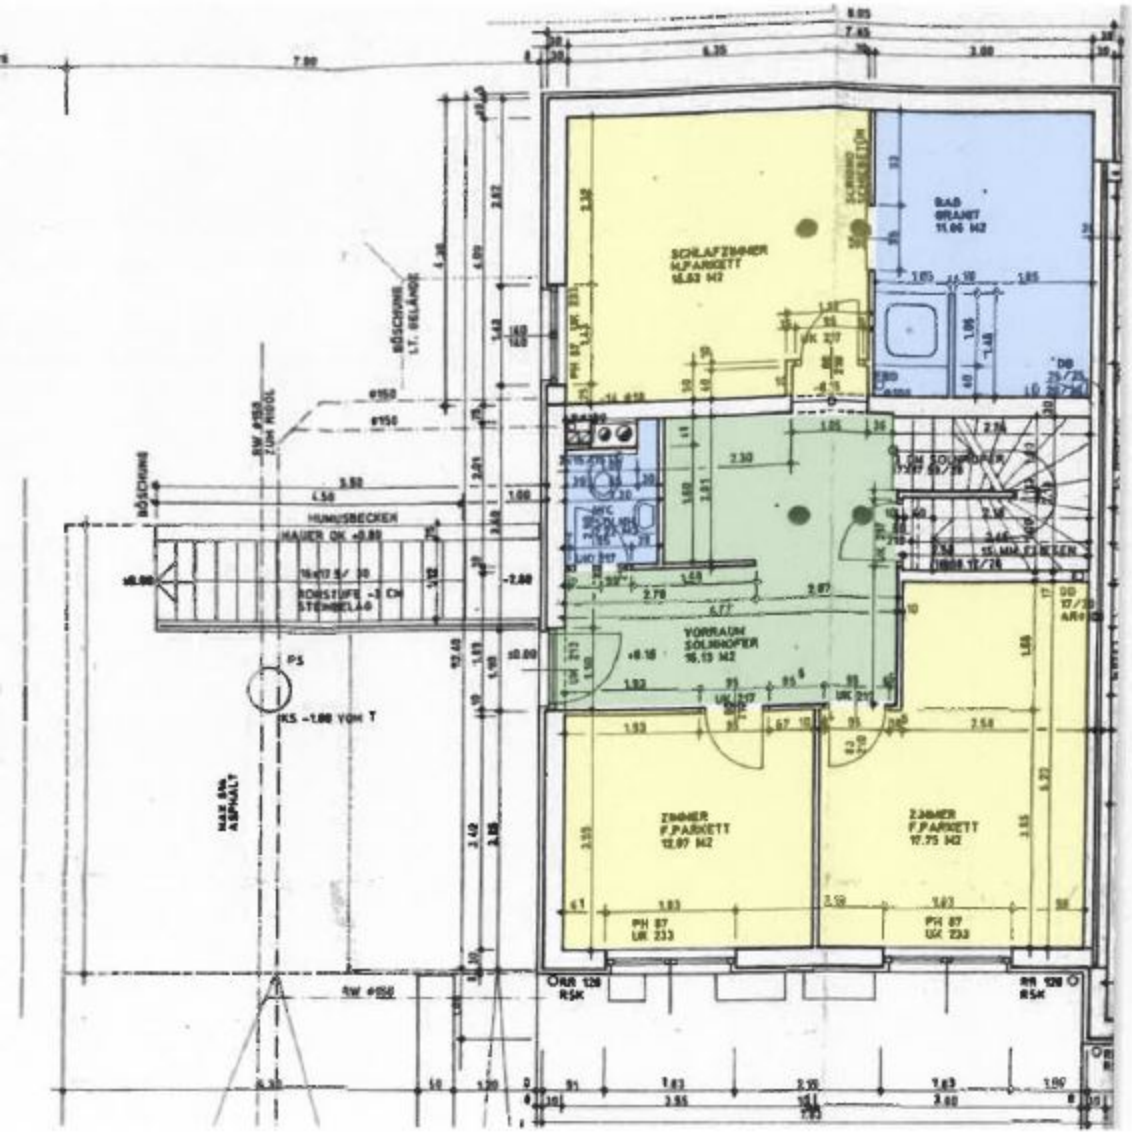
SCHLAFZIMMER
M.PARKETT
BAD
GRANIT
YORRAUM
SOLNHOFER
ZIMMER
F.PARKETT
ZIMMER
F.PARKETT
BÖSCHUNG
LT. GELÄNDE
HUMUSBECKEN
HAUER OK +0.80
ROHSTUFE -1 CM
STEINBELAG
PS
KS -1.00 VOM T
MAX 5% ASPHALT
RW Ø150
RW Ø150 ZUM KÜGEL
RR 120
RSK
PH 87
UK 233

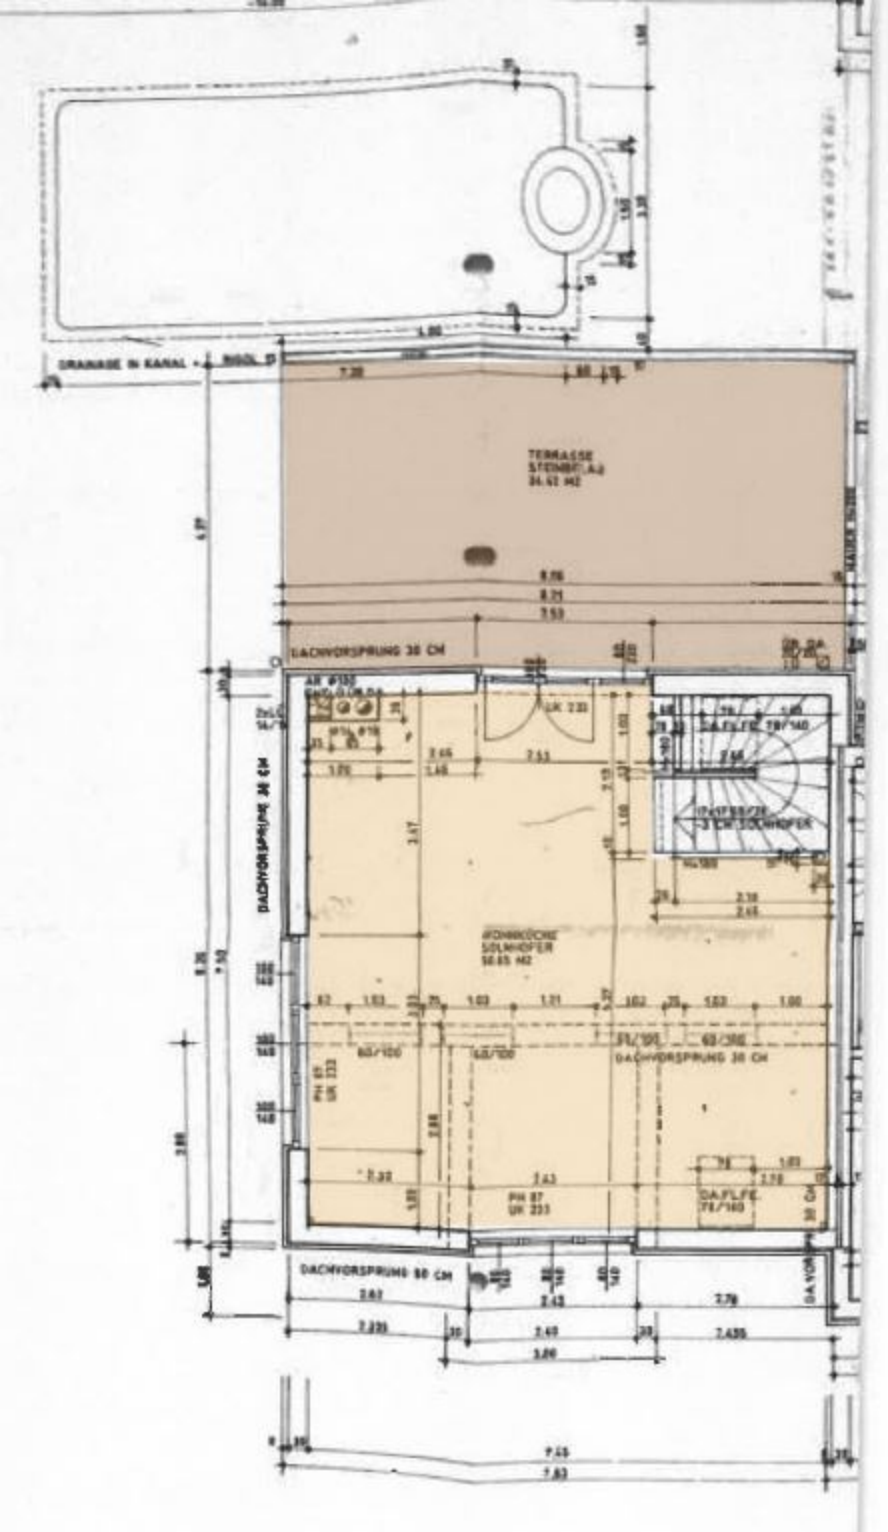
DRAINAGE IN KANAL
TERRASSE
DACHVORSPRUNG 30 CM
DACHVORSPRUNG 30 CM
DACHVORSPRUNG 30 CM
DACHVORSPRUNG 30 CM