


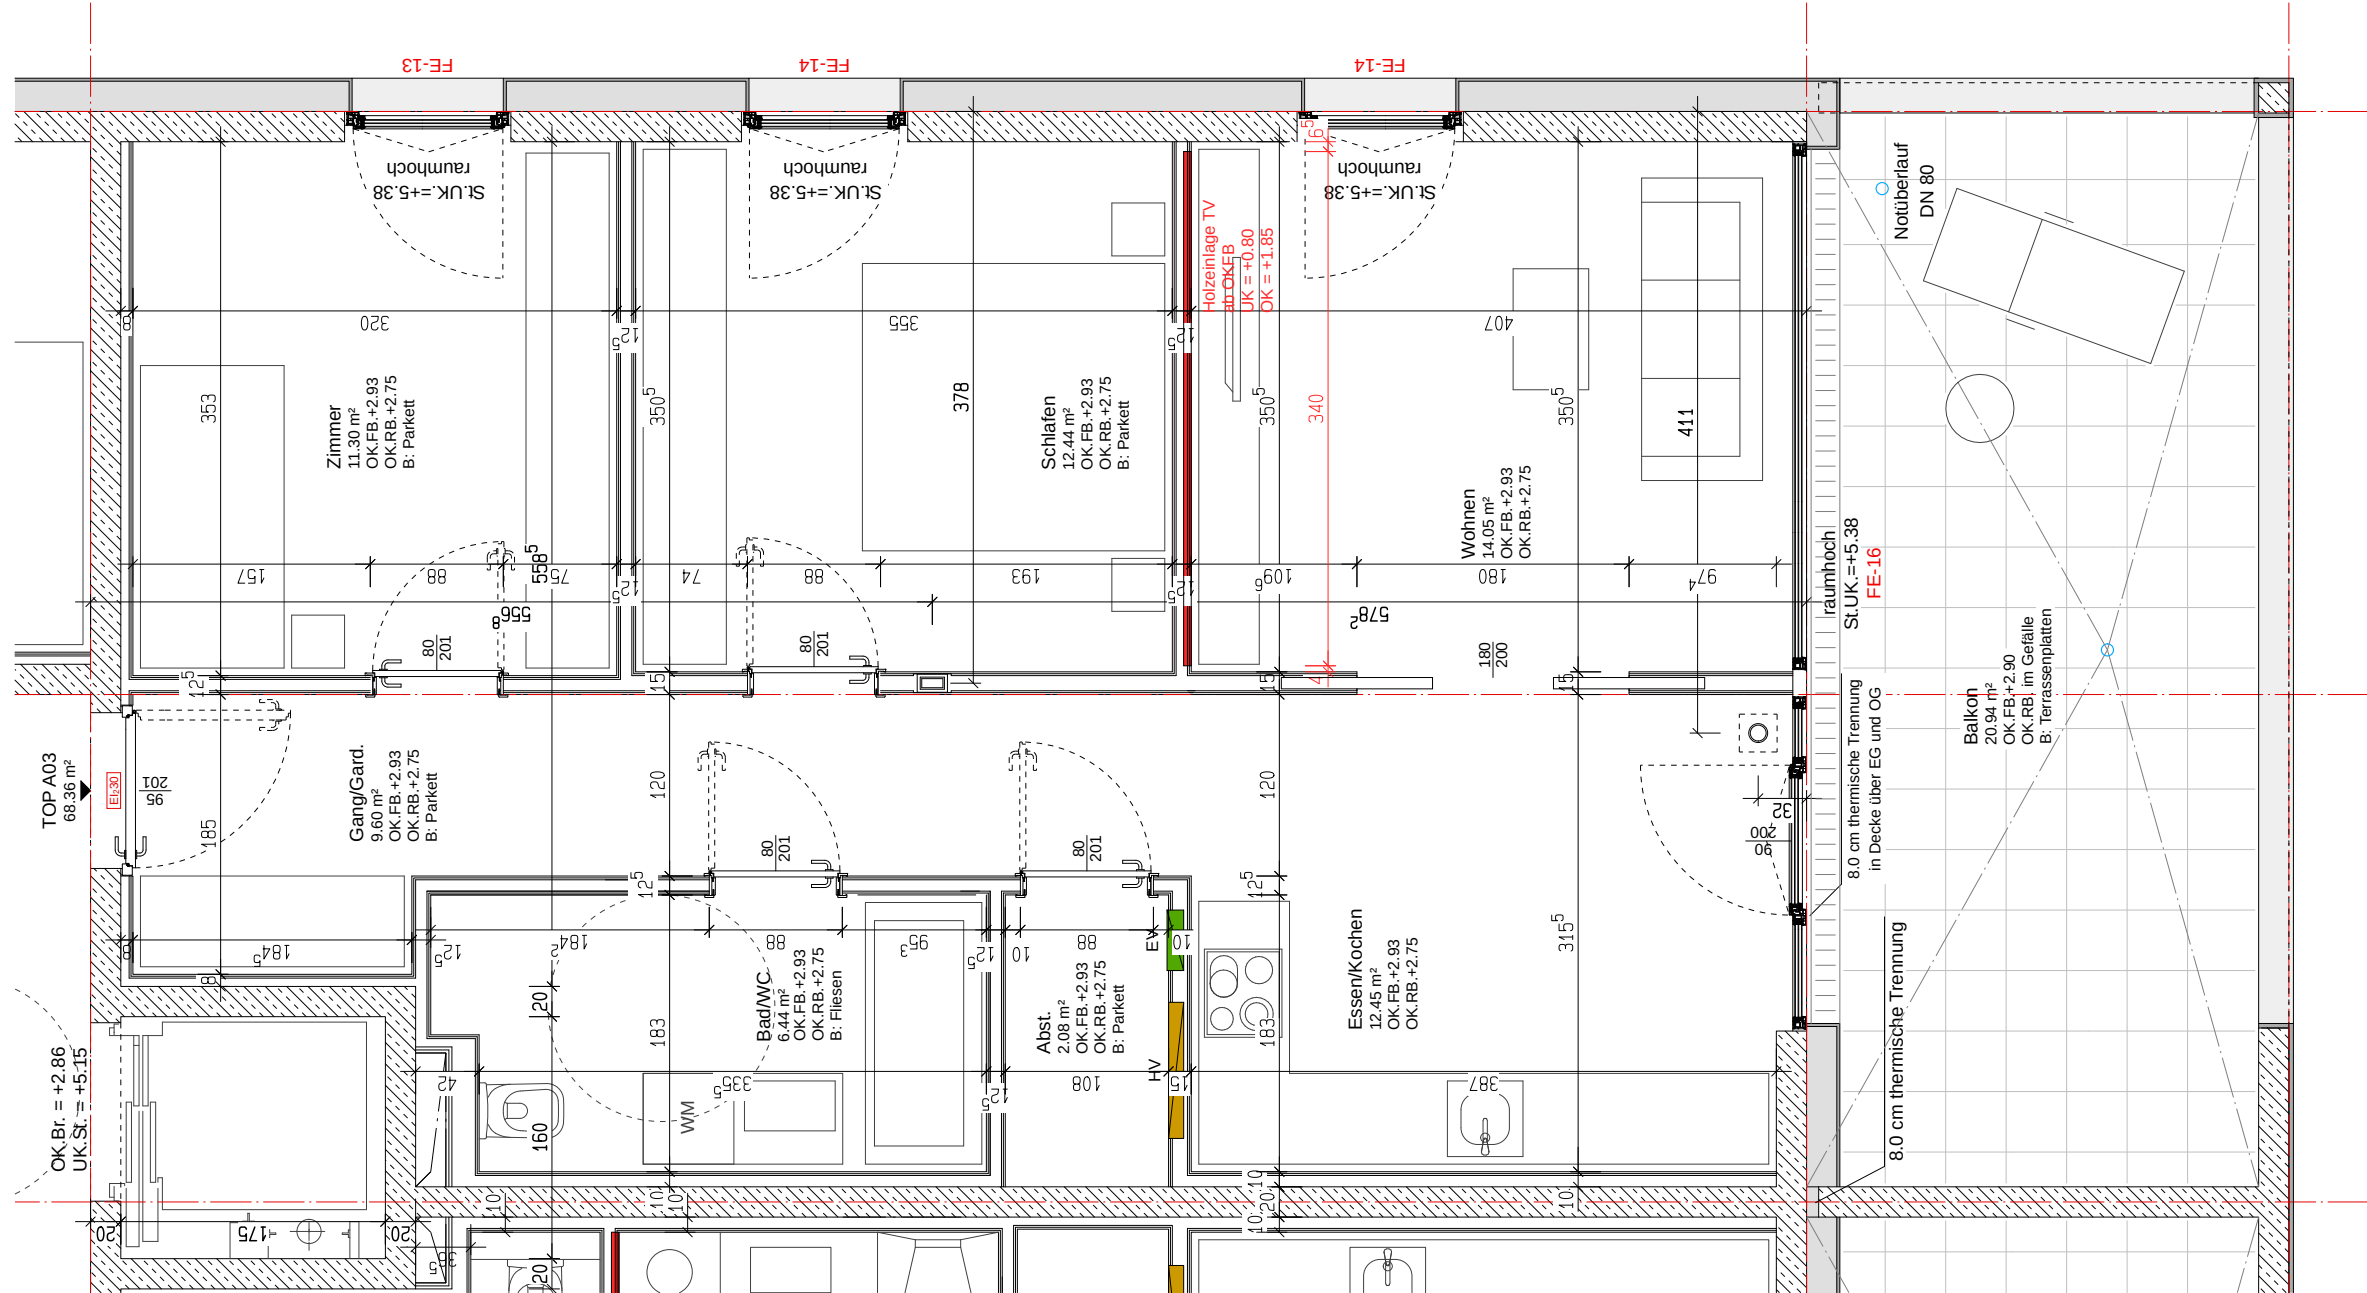

OK.FB.EG ±0.00 = 401.75 m ü.A.



HUBER ZT GmbH

STAATLICH BEFUGTE UND BEEIDETE ZIVILTECHNIKER

KAISER-FRANZ-JOSEF-STRASSE 4A, A-6890 LUSTENAU, WWW.ARCHITEKT-HUBER.AT
TEL 05577 82225-0, FAX 05577 82225-6, E-MAIL OFFICE@ARCHITEKT-HUBER.AT



PROJEKT	Neubau Wohnanlage Sonnengarten Gst.Nr. 4215/130; 4215/109 A-6973 Höchst	BAUHERR	Sonnengarten Immobilien GmbH Kirchplatz 11 A-6973 Höchst		
PLANINHALT	Wohnung TOP A03				MASSTAB
					1:50
PLAN NR.	504W03_04	GEZEICHNET	DATUM	GEPRÜFT	PLANGRÖSSE
		cf	02 05 2023	ch	A3

Diese Zeichnung ist unser geistiges Eigentum und darf im Sinne
des Gesetzes über den unlauteren Wettbewerb weder unbefugt
verwertet, kopiert, noch anderen mitgeteilt oder an andere
weitergeleitet werden.

