



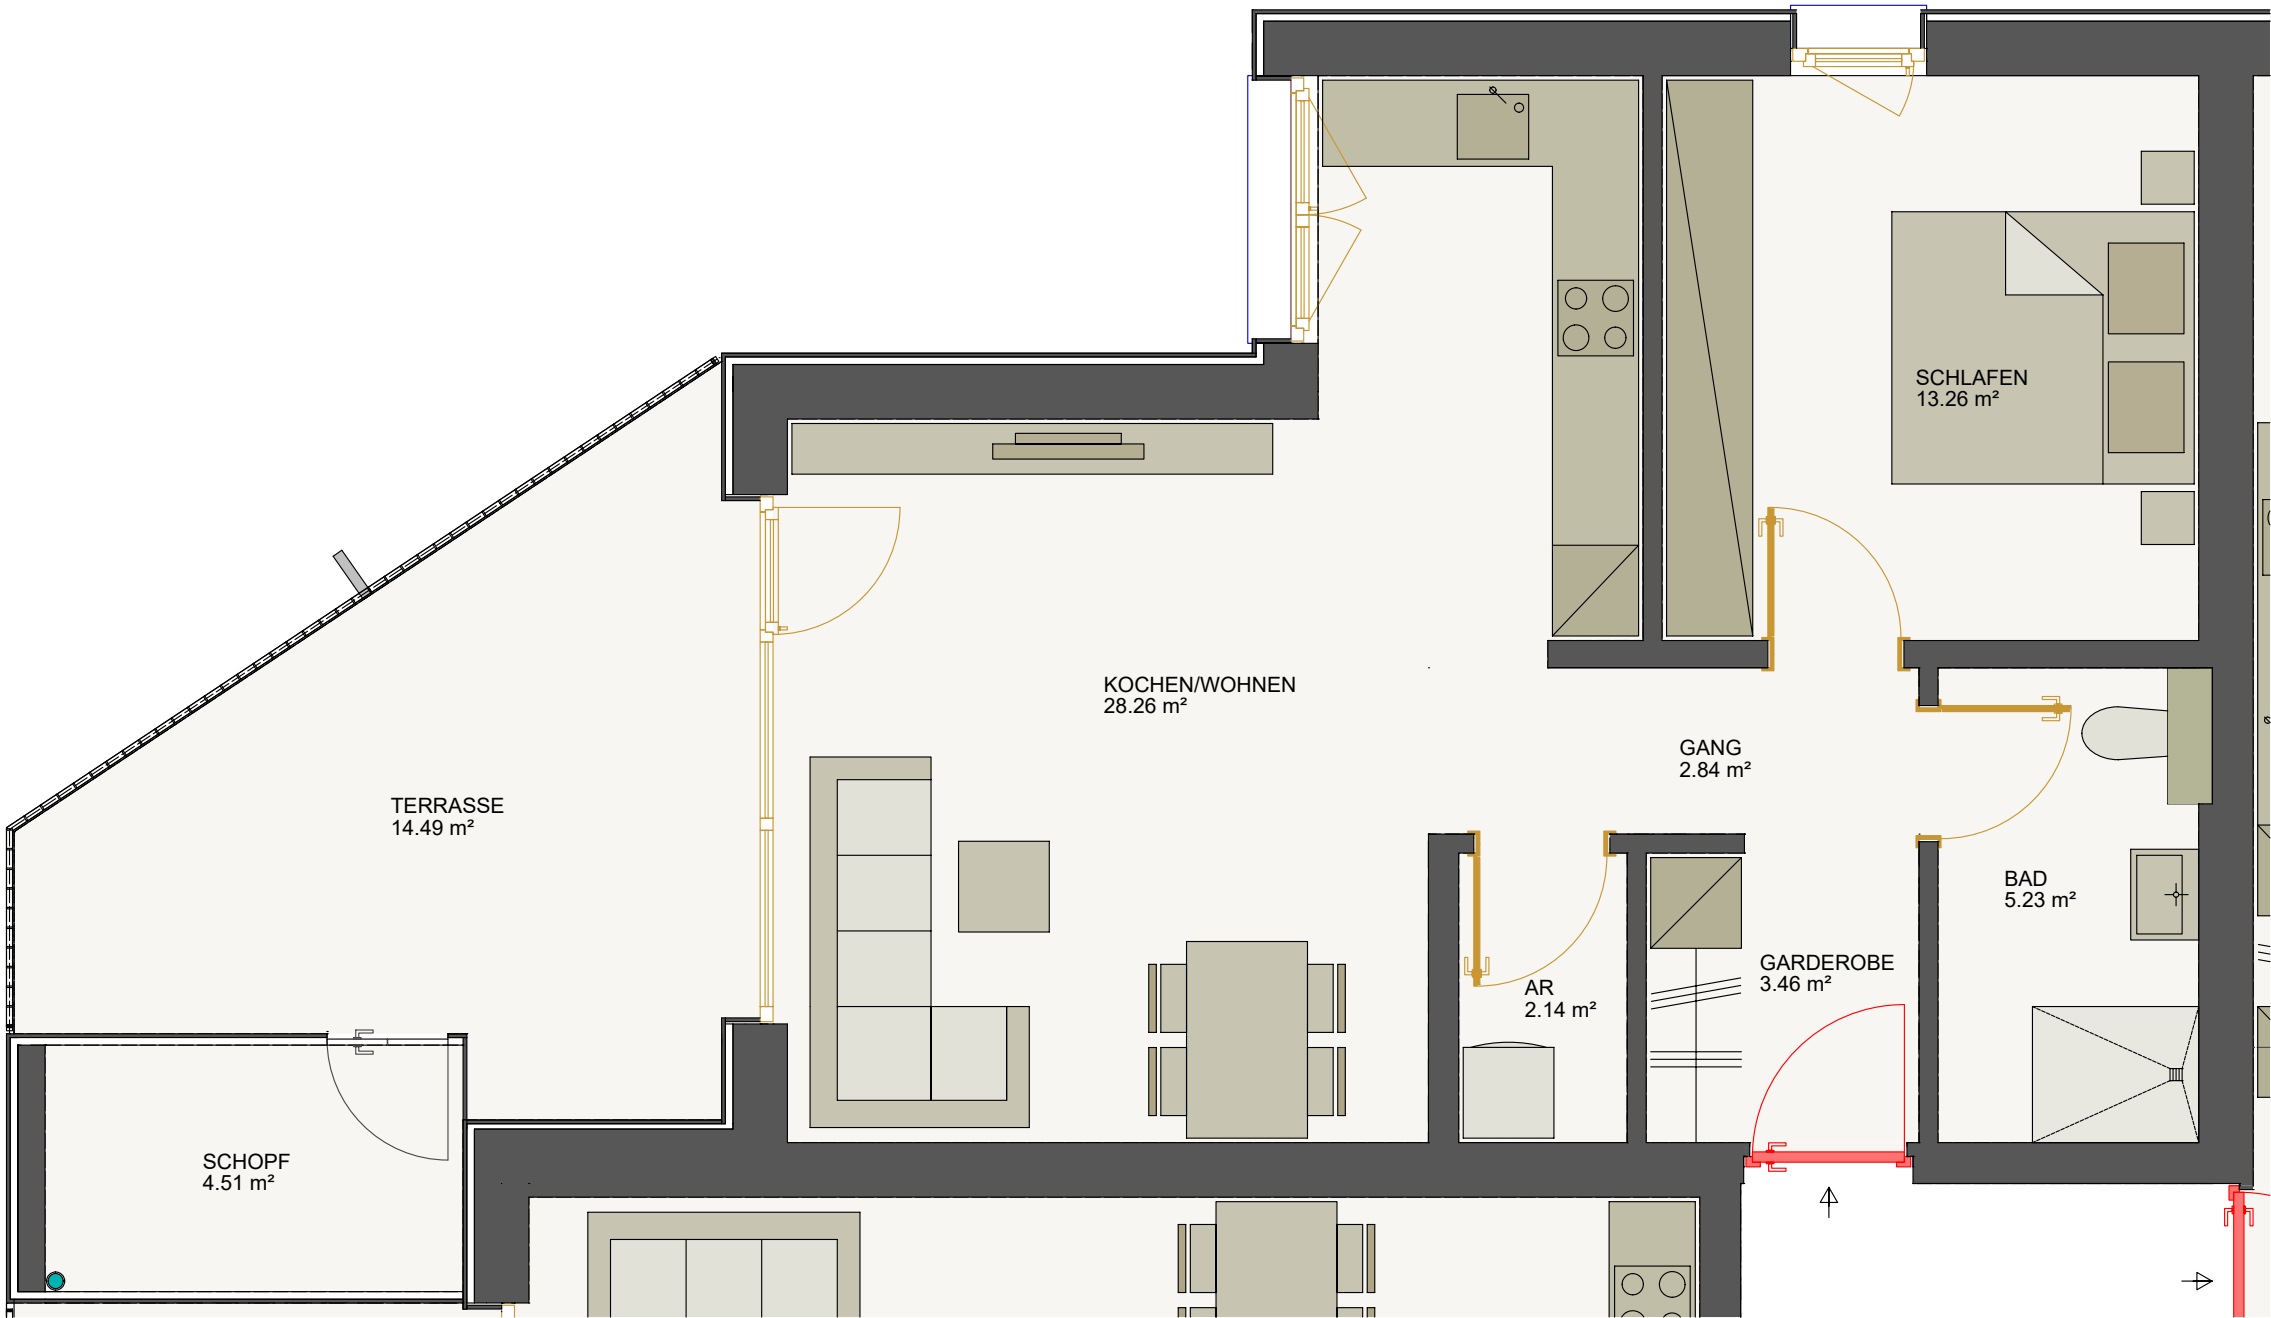

Symbolbild

M 1:50

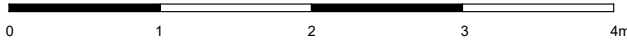

BRUNOLD
Bau GmbH

Kiebitzweg 22 - Dornbirn