




Maßstab 1:1000  
 Mittelpunkt: 65027; 336527  
 links unten: 64858; 339441  
 rechts oben: 65158; 339613  
 Quellen © DORIS, BEV  
 Koordinatensystem Gauß-Krüger N31  
 Verwendung:  
 Bearbeiter:  
 Karte erstellt am: 28.12.2015  
 Flächenwidmungsplan  
 Digitales Oberösterreichisches  
 Raum-Informationssystem [DORIS]  
 A-1021 Linz, Bahnhofplatz 1  
 Tel.+43 732-7720-12805  
 Fax.+43 732-7720-212888  
 http://doris.ooe.gv.at

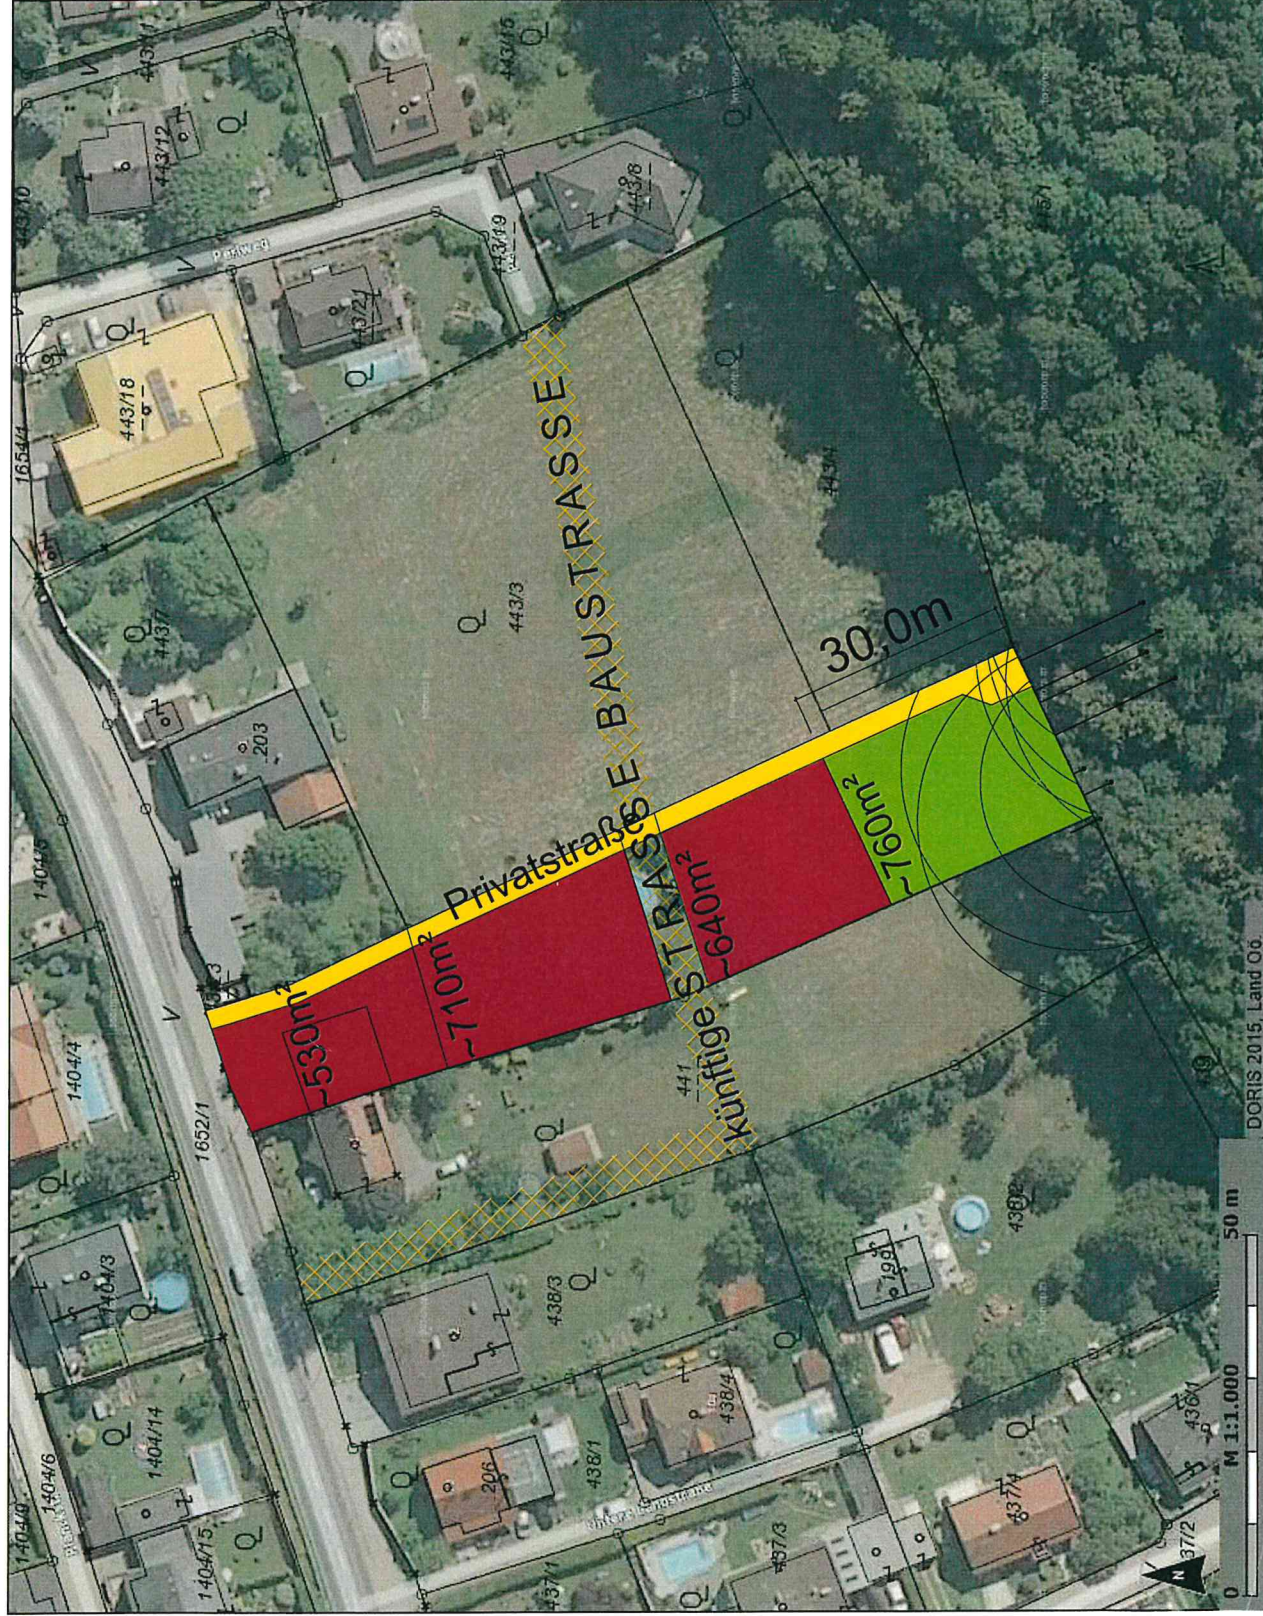

- Wohngebiet: keine GFZ beschränkung, II+Dachgeschoß oder III Geschoße +Flachdach, max. 5 WE
- Wohngebiet (Ff1) "20m Waldperimeter", nur Nebengebäude, Schutzdächer, Pools, Einfriedungen erlaubt
- oder. Grünland Sonderausweisung, die Errichtung von dem Wohnumfeld ergänzenden infrastrukturellen Bauwerken (wie im § 30 Abs. 5 ROG 1994 idgF 2015) sowie offene Einfriedungen ist erlaubt