





LAGEPLAN
M 1 : 1000




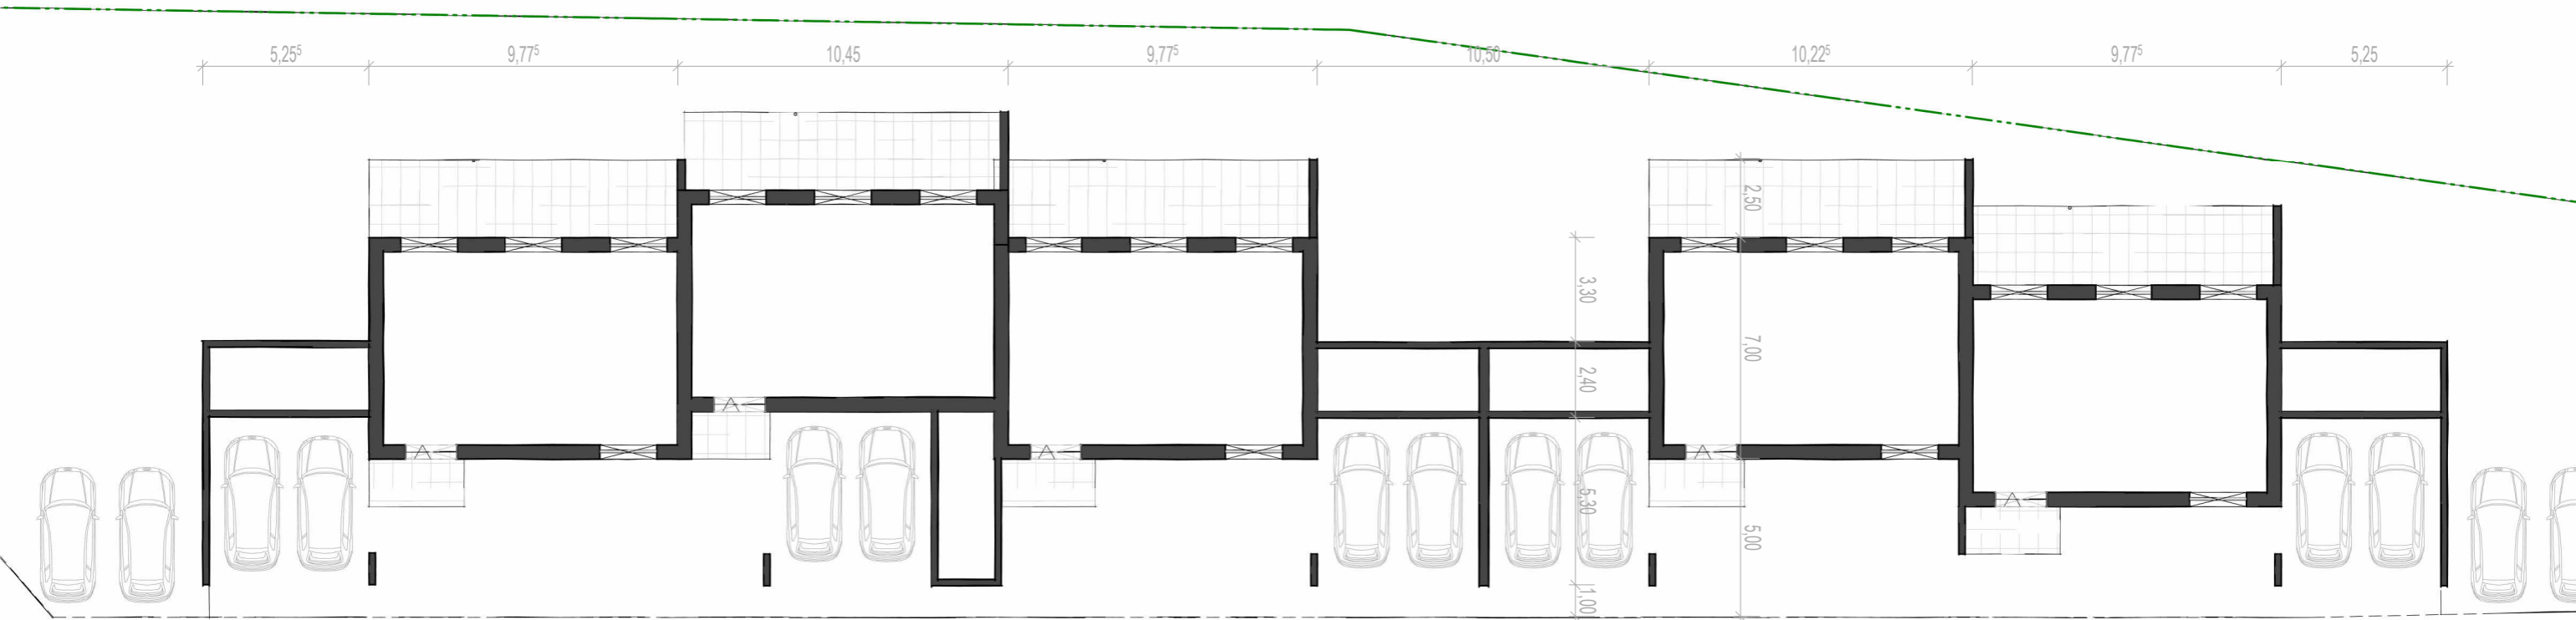



GRUNDSTÜCK:	2775m ²
GRUNDSTÜCKGRÖSSE NEU:	1900m ²
ZUFAHRTSSTRASSE NEU:	875m ²
ÜBERBAUTE FLÄCHE:	415m ²
BRUTTOGESCHOSSFLÄCHE:	760m ²
GFZ:	760/1900 = 0,40
WOHNFLÄCHE:	5 x á 100 m ²
KFZ STELLPLÄTZE:	10 Stk Im Carport



SCHNITT
M 1 : 200

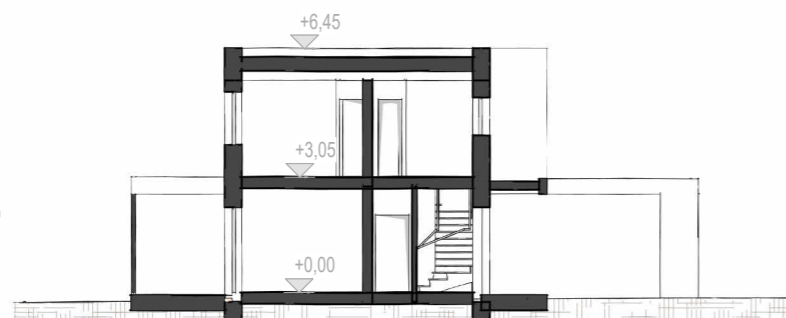


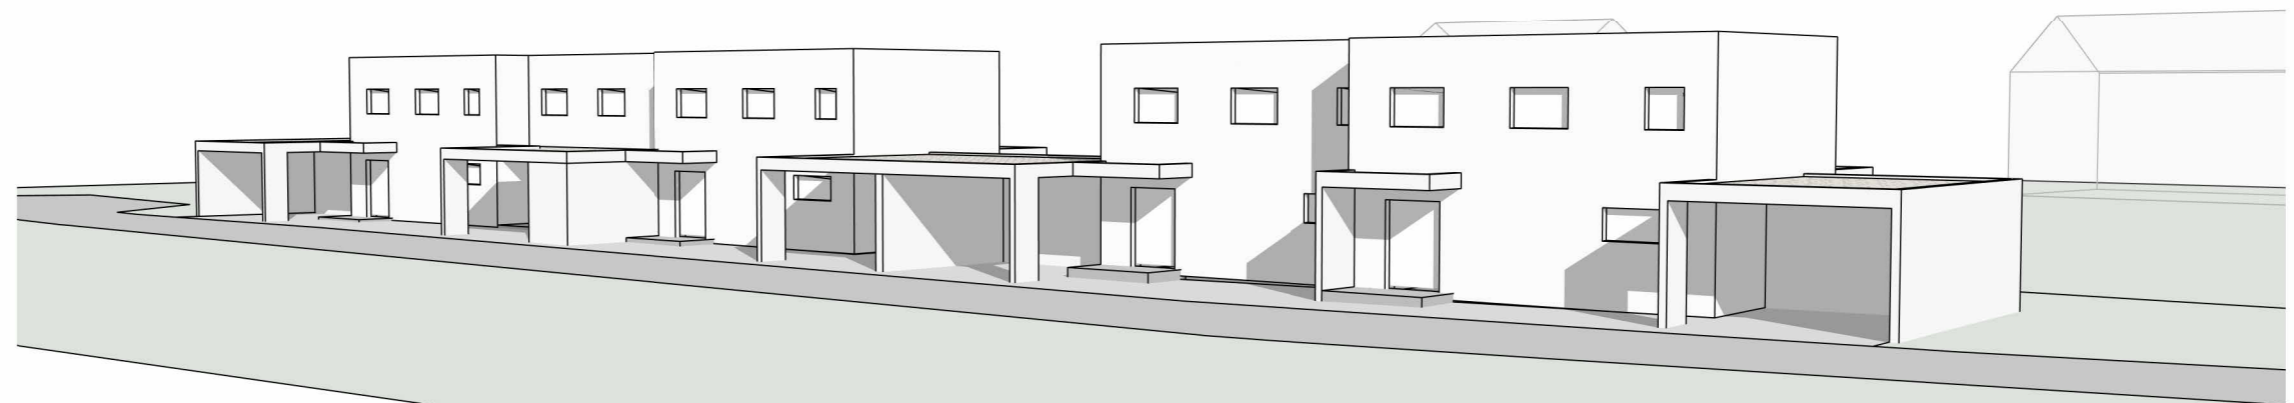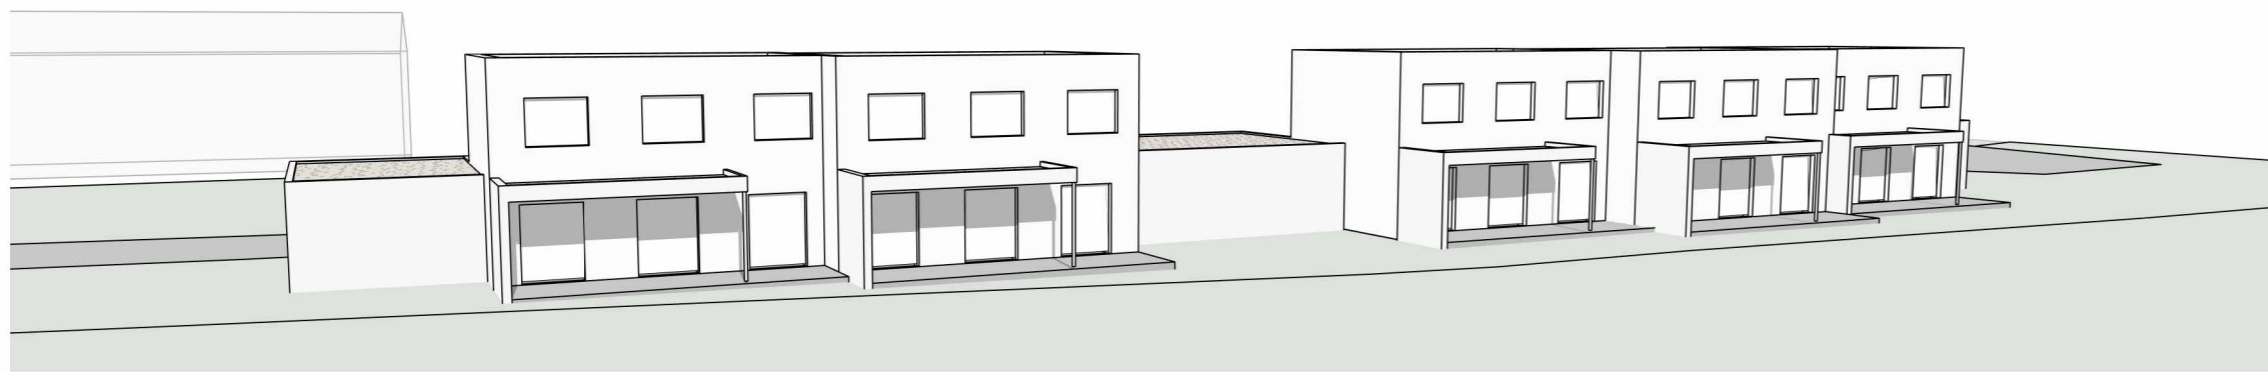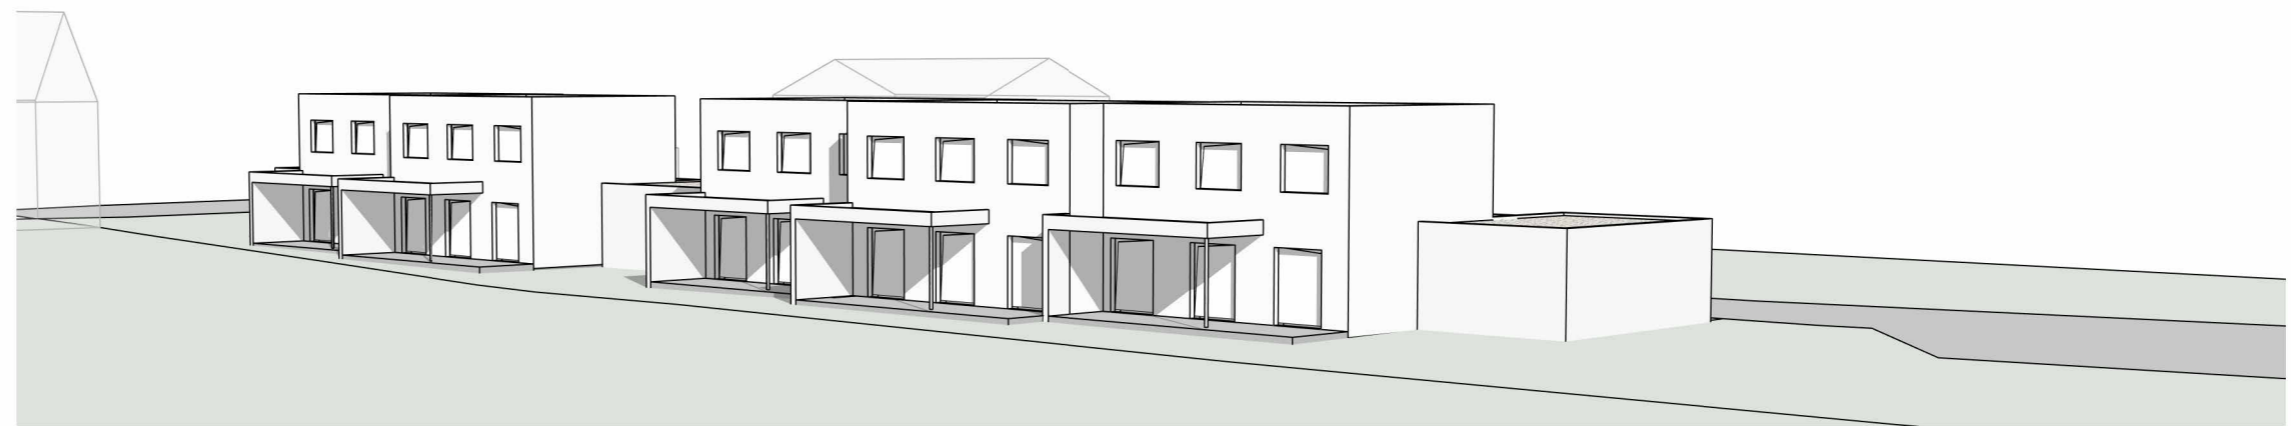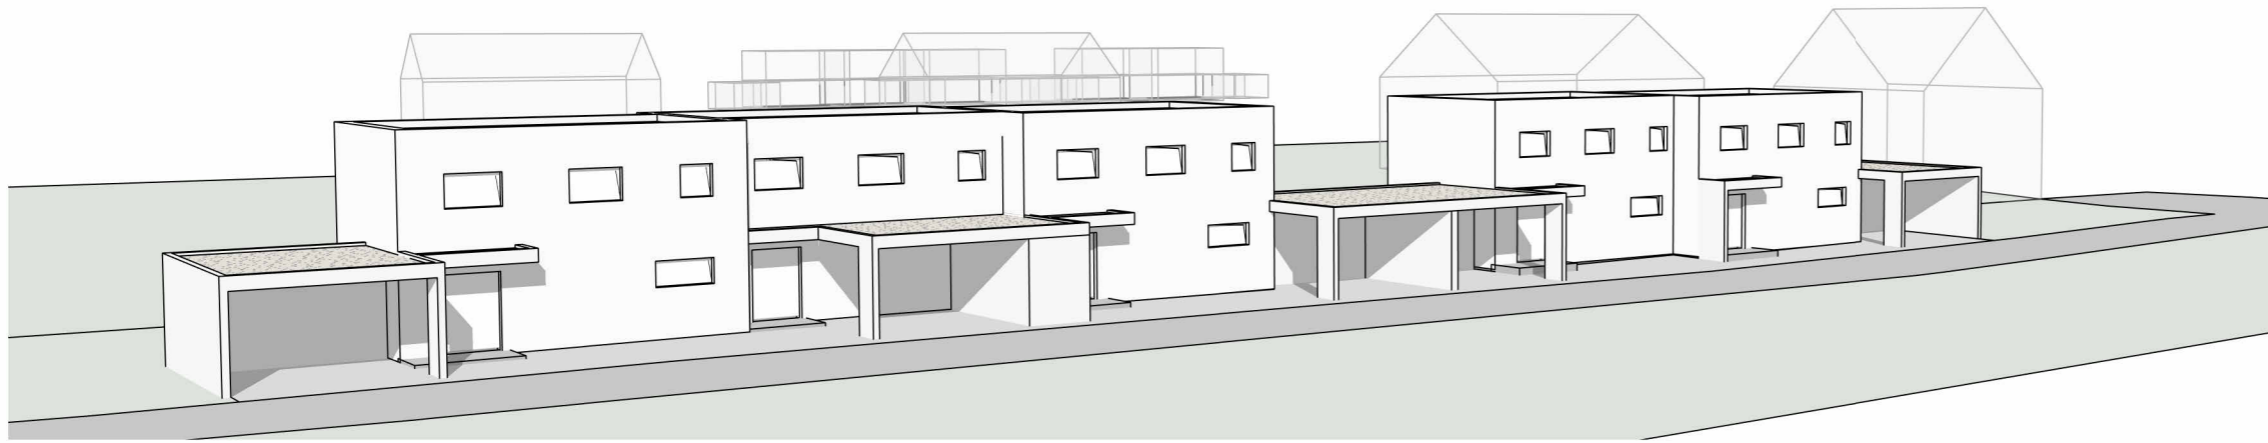

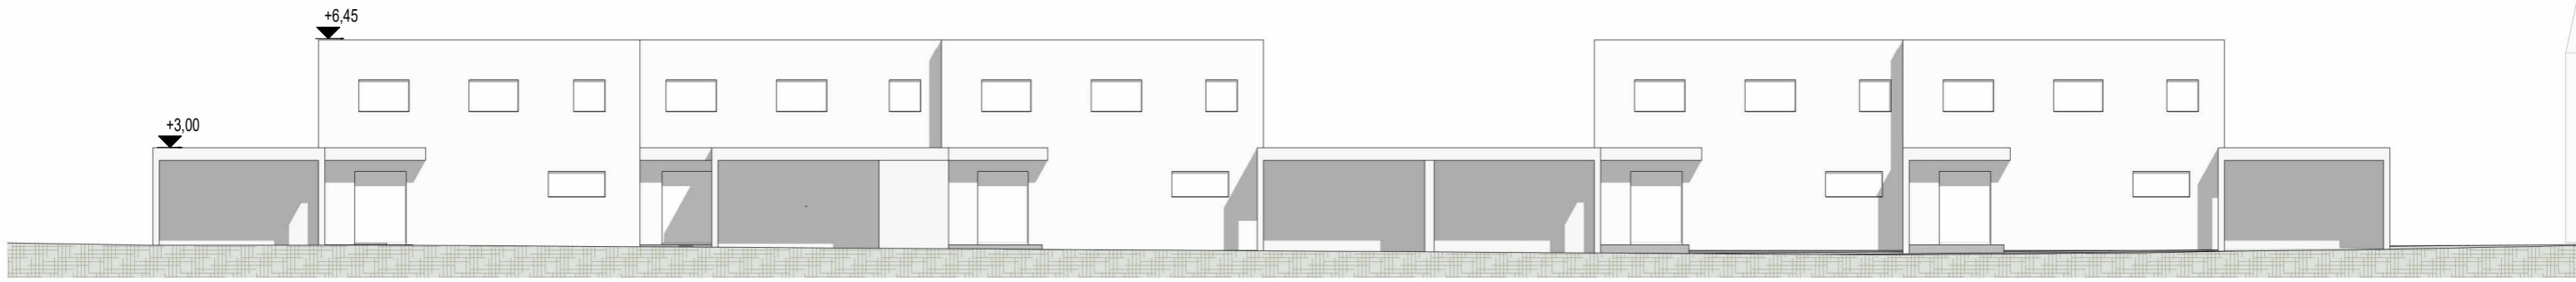

OSTANSICHT

M 1 : 200

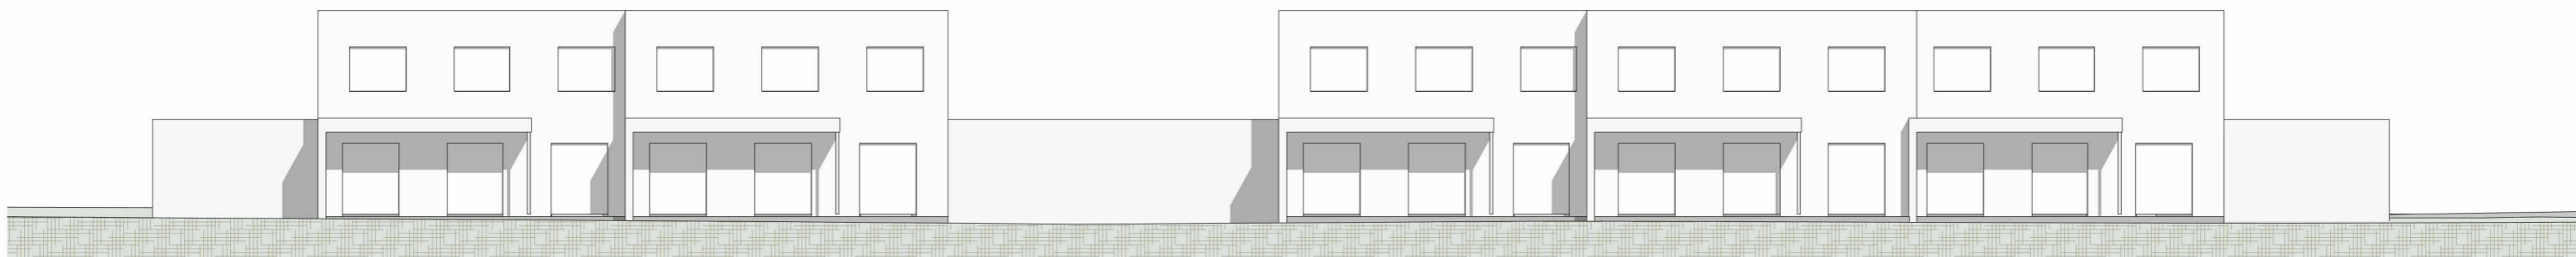

WESTANSICHT

M 1 : 200