

Apartment 1:

Wohnen-Küche:	30,55 m²
Schlafzimmer:	10,30 m²
Flur:	8,20 m²
Bad:	3,25 m²
WC:	1,50 m²
AR:	1,90 m²
Gesamt:	55,70 m²

Apartment 2:

Wohnen-Küche:	33,25 m²
Schlafzimmer:	13,40 m²
Flur:	6,65 m²
Bad:	3,25 m²
WC:	1,50 m²
AR:	1,90 m²
Gesamt:	59,95 m²

Apartment 3:

Wohnen:	23,60 m²
Schlafzimmer:	12,65 m²
Flur/Küche:	12,10 m²
Bad:	2,95 m²
WC:	1,45 m²
AR:	2,00 m²
Gesamt:	54,75 m²

Zimmer 1:

Schlafen:	13,75 m²
BAD/WC:	3,00 m²
Gesamt:	16,75 m²

Zimmer 3:

Schlafen:	13,65 m²
BAD/WC:	3,55 m²
Gesamt:	17,20 m²

Zimmer 5:

Schlafen:	16,00 m²
BAD/WC:	3,65 m²
Gesamt:	19,65 m²

Zimmer 2:

Schlafen:	12,90 m²
BAD/WC:	3,65 m²
Gesamt:	16,55 m²

Zimmer 4:


Schlafen:	14,00 m²
BAD/WC:	4,10 m²
Gesamt:	18,10 m²

Zimmer 6:

Schlafen:	7,65 m²
Dusche	3,25 m²
Flur/WC:	4,45 m²
Gesamt:	21,30 m²

Sonstiges:

Gang:	41,05 m²
Stiegenhaus:	11,60 m²
Abstellraum:	3,70 m²
Balkon:	31,70 m²
Gesamt:	88,05 m²

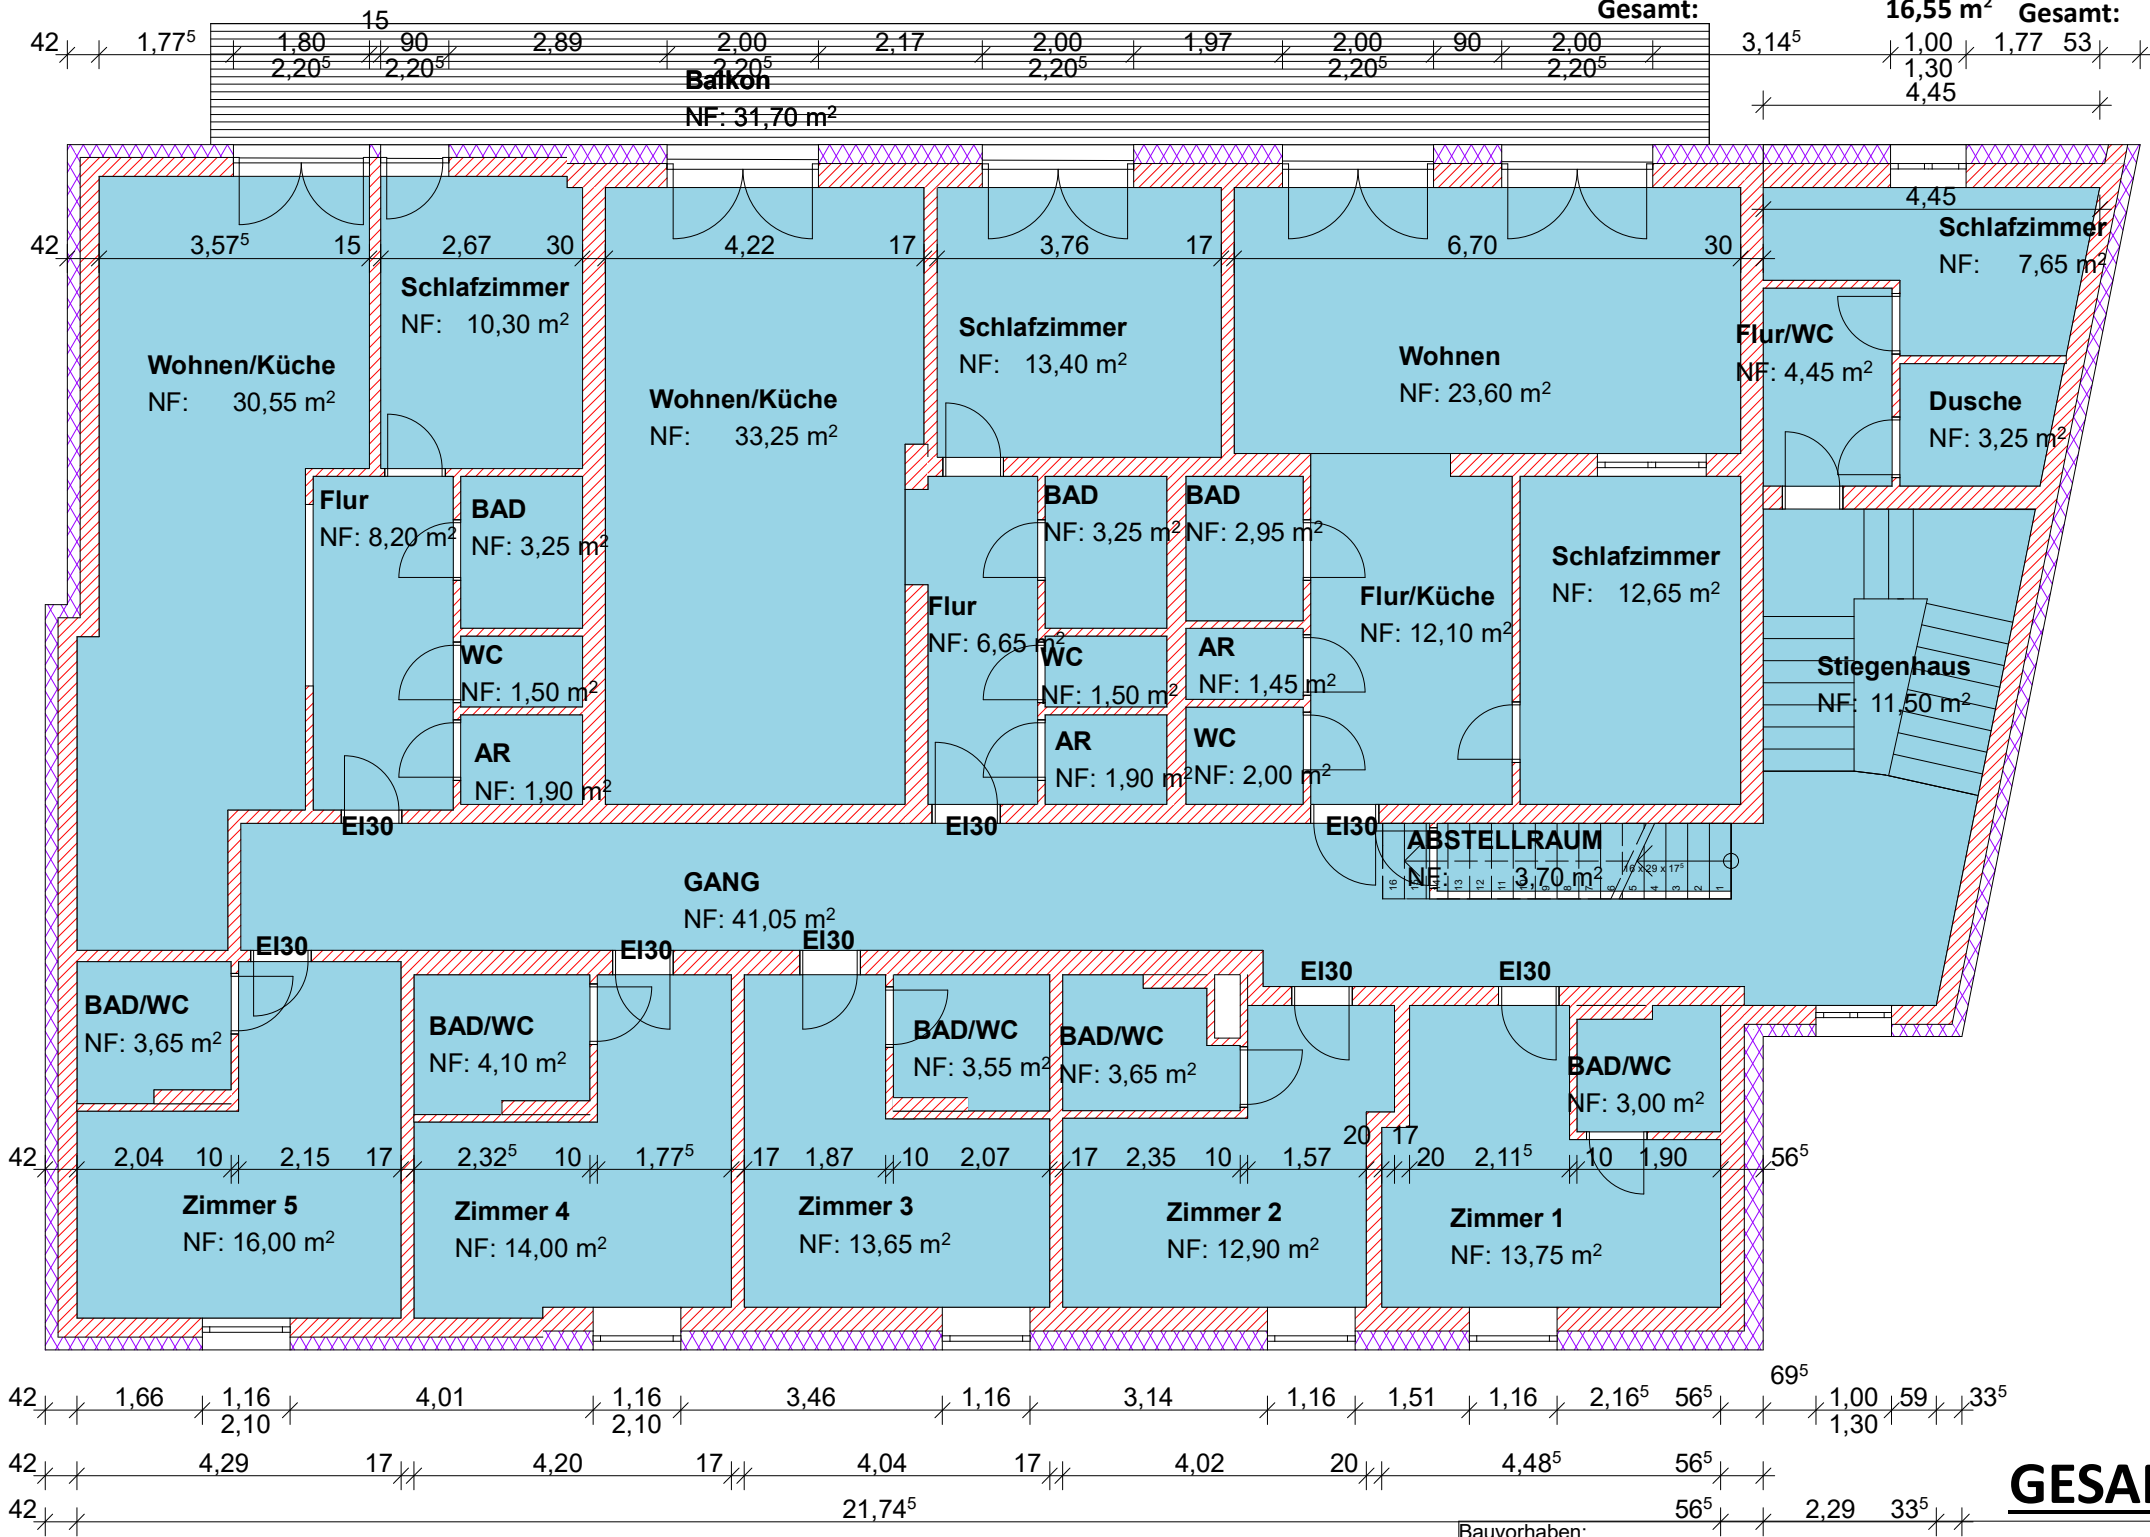

GRUNDRISS 1. OBERGESCHOSS

RESTAURANT SAILER

PLANTITEL:
ÄNDERUNG ZIMMER 1.OG U. DG
ZIMMERAUFTEILUNG NEU

GESAMTFLÄCHE 1 OG: 368,00 m²

GEZEICHNET:	MASSTAB:	DATUM:	PLAN NR.:
BAMMER	1:100	18.03.2017	01