

Studie Immoteam 7

Grundstücksnr. 1188 in Röthis



KOBRAS
ARCHITEKTUR & DESIGN

Danwood Vorarlberg & Tirol
Achstraße 48
6972 Fußach
T.:+43 660 1687876 (Cornelius Brändle)
cornelius.braendle@danwood.at

KOBRAS ARCHITEKTUR & DESIGN
Bobletten 21 I 6850 Dornbirn
office@kobras-architektur.com
www.kobras-architektur.com
T + 43 664 58 65 811

Diese Zeichnung ist unser geistiges Eigentum und unterliegt dem Urheberrecht. Eine Vervielfältigung bzw. Aushändigung an Dritte ist untersagt. Die Ersteller dieser Studie haften nicht für Einschränkungen der Bebaubarkeit des vorliegenden Grundstückes im Rahmen von Vorgaben eines örtlichen Raumordnungskonzeptes, des Flächenwidmungsplanes, Bebauungsplanes, örtlicher Bauvorschriften, Gefahrenzonenpläne, Leitungsführungen über und unter dem Grundstück, etwaige zivilrechtliche Vereinbarungen, sofern diese zum Zeitpunkt der Erstellung der Studie noch nicht, oder unvollständig bekannt waren. Diese Studie darf ausdrücklich nicht als Grundlage für eine Kaufentscheidung, eines Grundstückes verwendet werden, bevor sämtliche Voraussetzungen der Bebaubarkeit des Grundstückes mit den zuständigen Behörden geklärt sind. (07.10.25)



Referenzhaus Partner 116w




Referenzhaus Partner 116w

Gebäudesetzung
 Studie Imnoteam 7 Röthis



Grundstücksnr. 1188 in Röthis

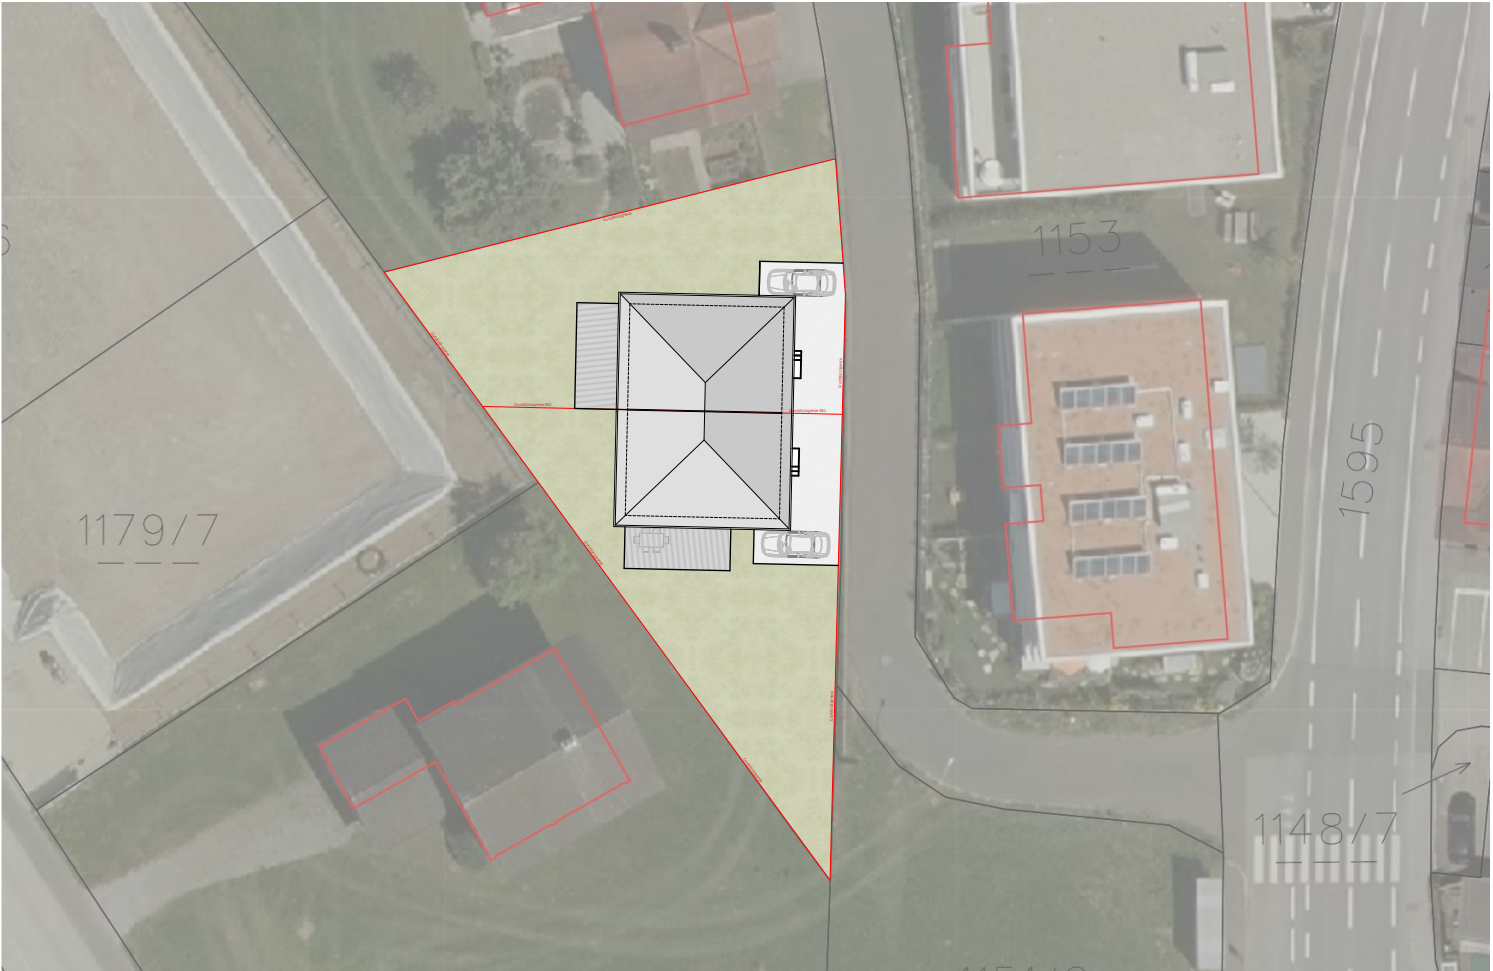

Lageplan M 1:500

