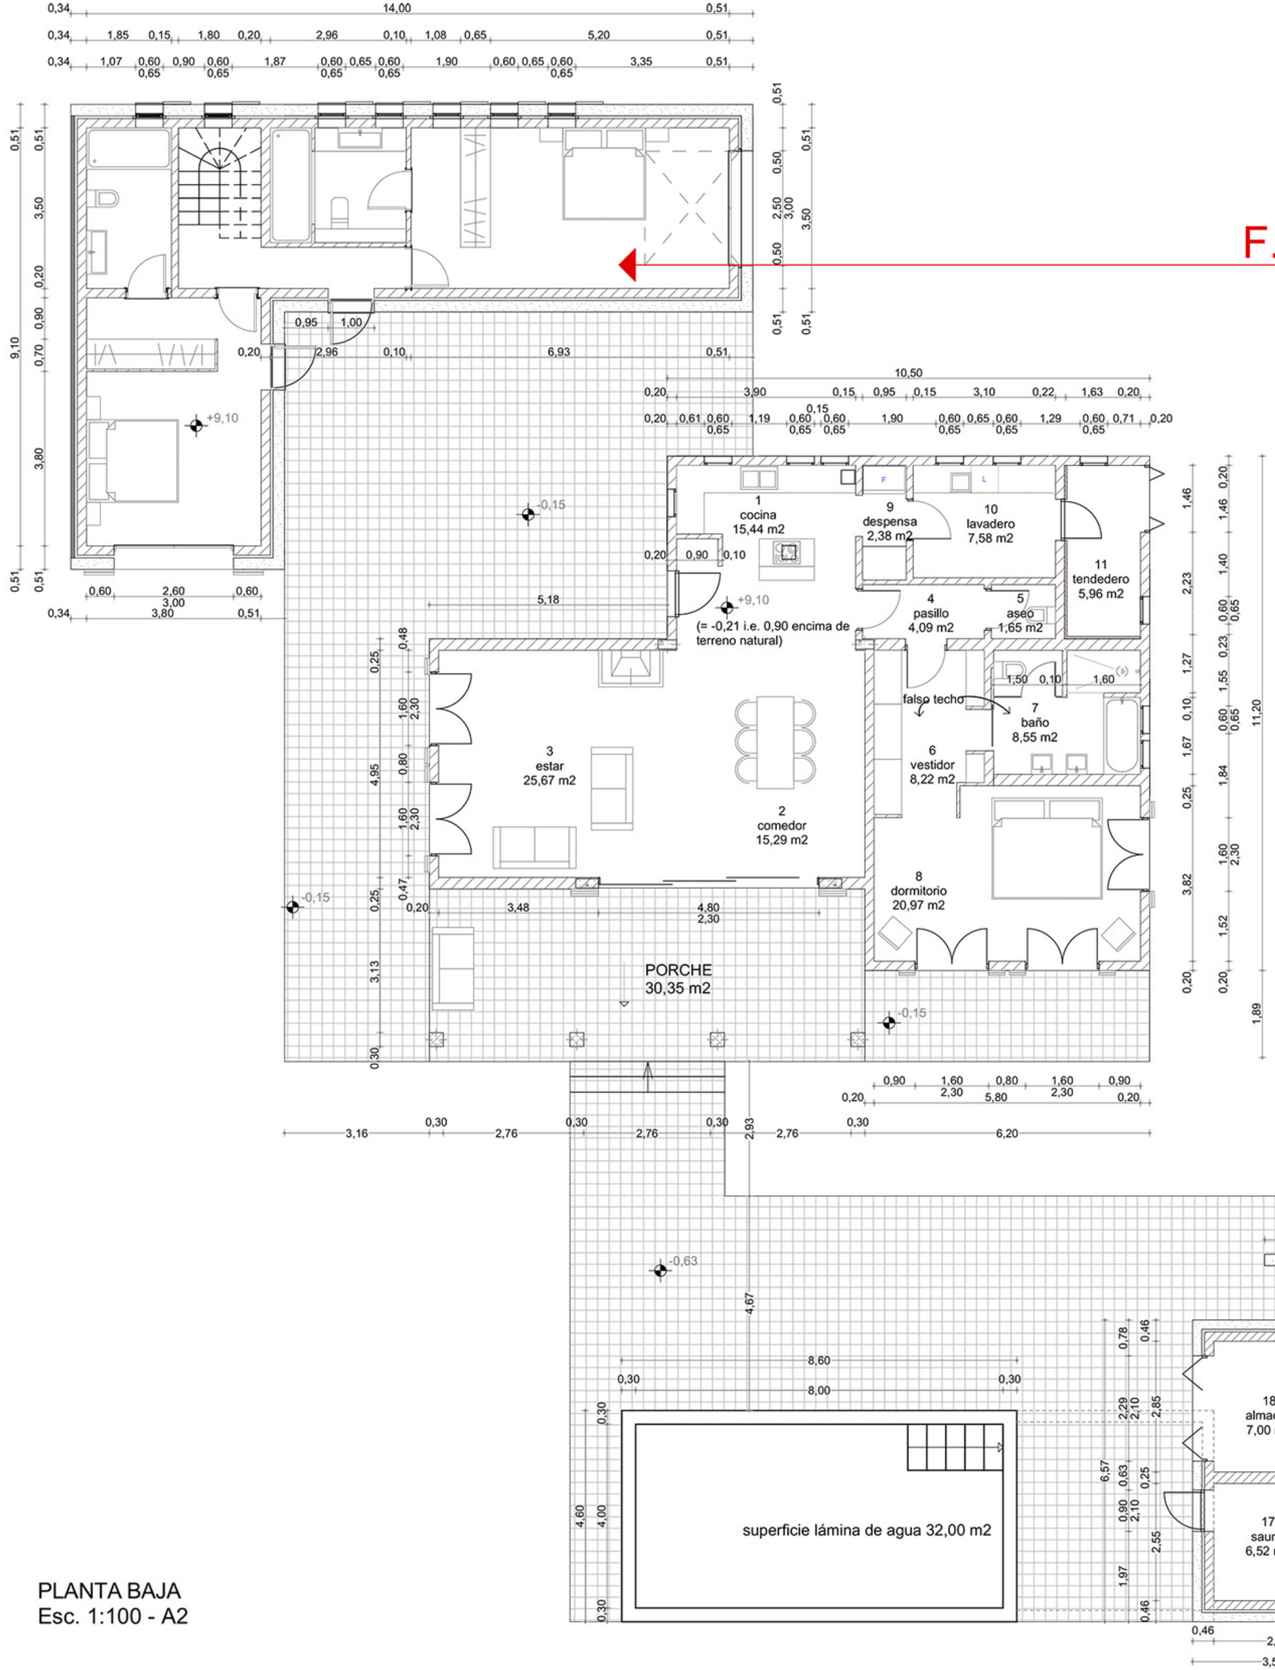

PLANTA BAJA
Esc. 1:100 - A2

F.O

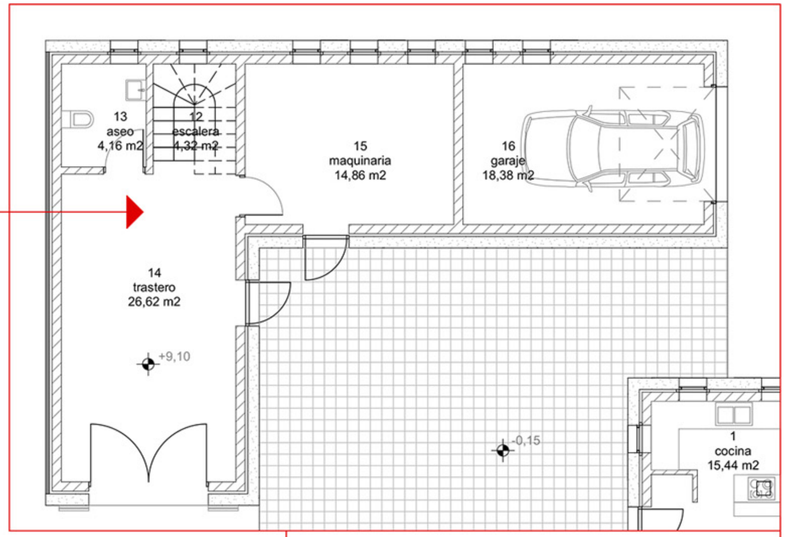

F.O

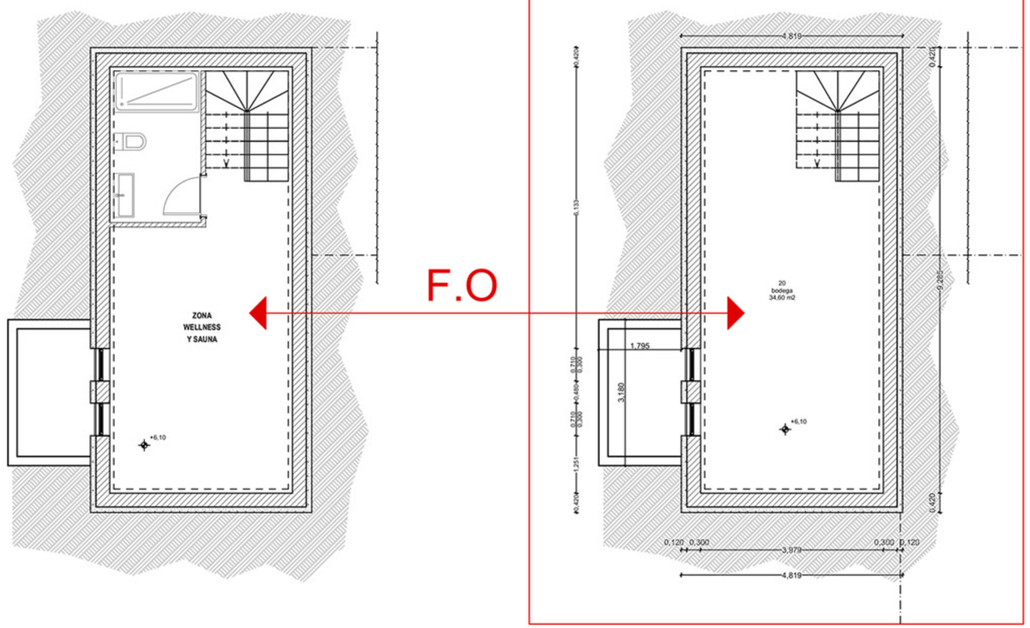

PLANTA SÓTANO
Esc. 1:100 - A2

PROYECTO DE OBRA
VIVIENDA UNIFAMILIAR AISLADA

POL 7, PARC 461 Y 462 T.M. DE SANTANYI

PLANO Nº		ESCALA
1 /6	DISTRIBUCIÓN: PLANTA BAJA, PLANTA SÓTANO	1/100

FELANITX a 22 de Febrero de 2022