




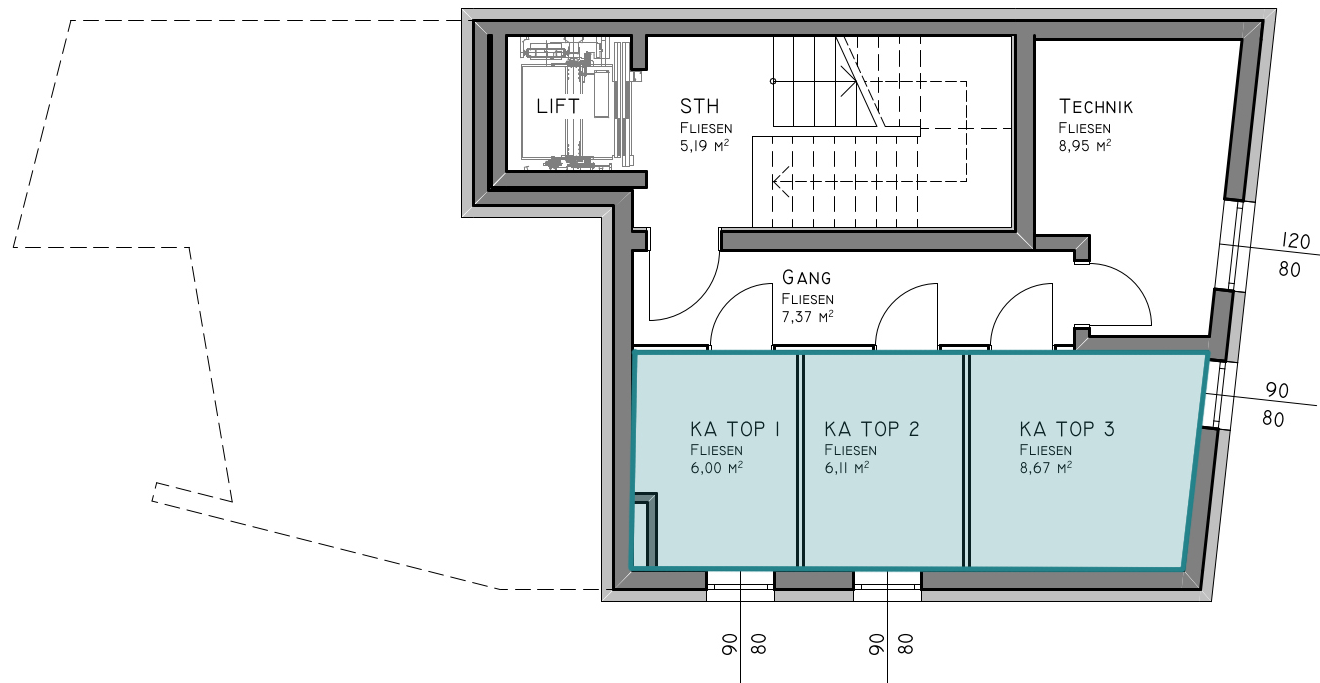

BVH AGERSTRASSE
NEUBAU EINES WOHNBAUS MIT 3WOHNEINHEITEN

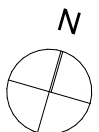

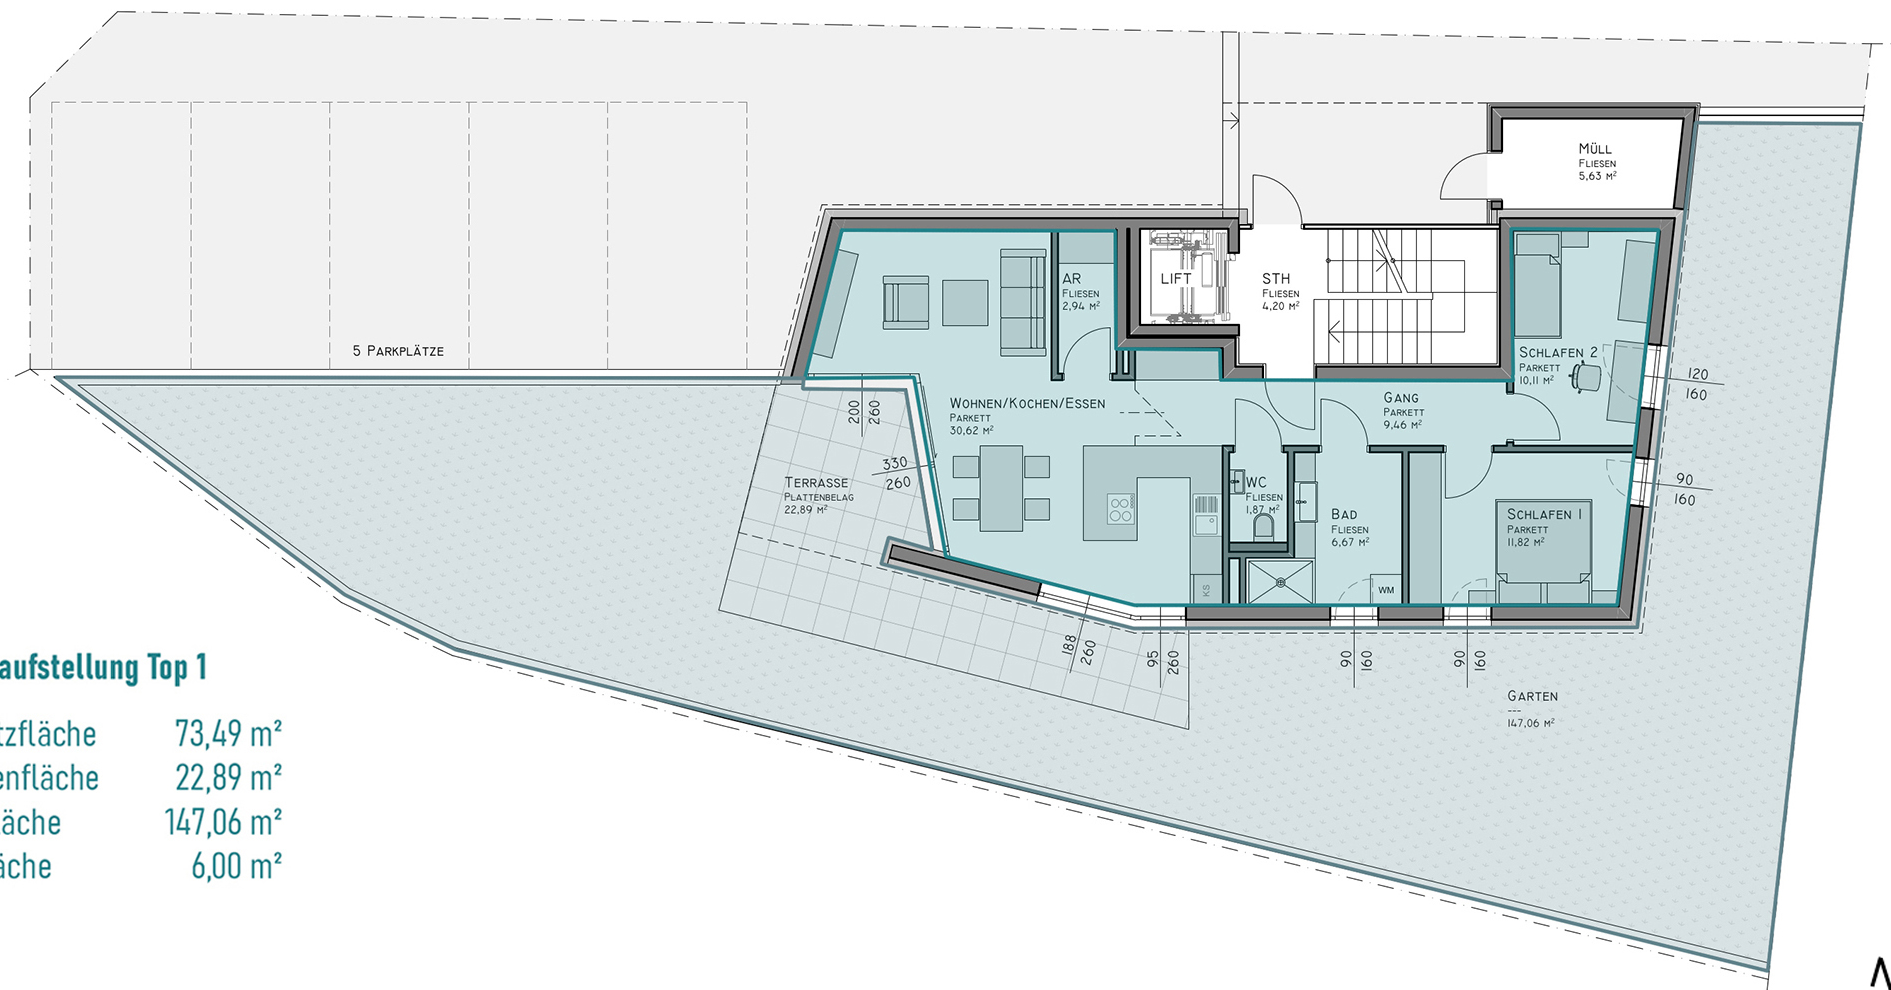


Flächenaufstellung Top 1

Wohnnutzfläche	73,49 m ²
Terrassenfläche	22,89 m ²
Gartenfläche	147,06 m ²
Kellerfläche	6,00 m ²

BVH AGERSTRASSE
NEUBAU EINES WOHNBAUS MIT 3WOHNEINHEITEN



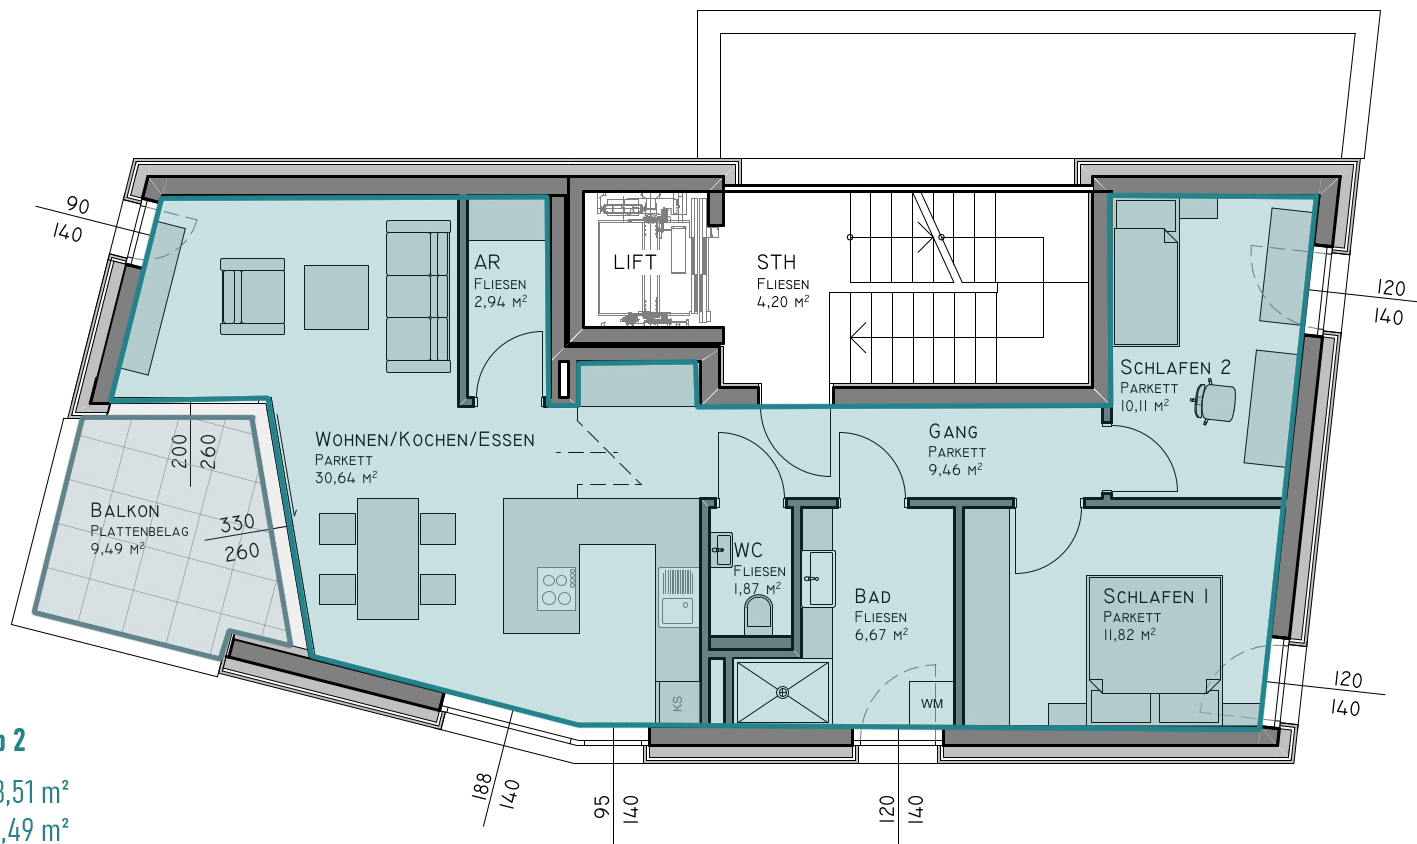


Flächenaufstellung Top 2

Wohnnutzfläche	73,51 m²
Balkonfläche	9,49 m²
Kellerfläche	6,11 m²

BVH AGERSTRASSE
NEUBAU EINES WOHNBAUS MIT 3WOHNEINHEITEN



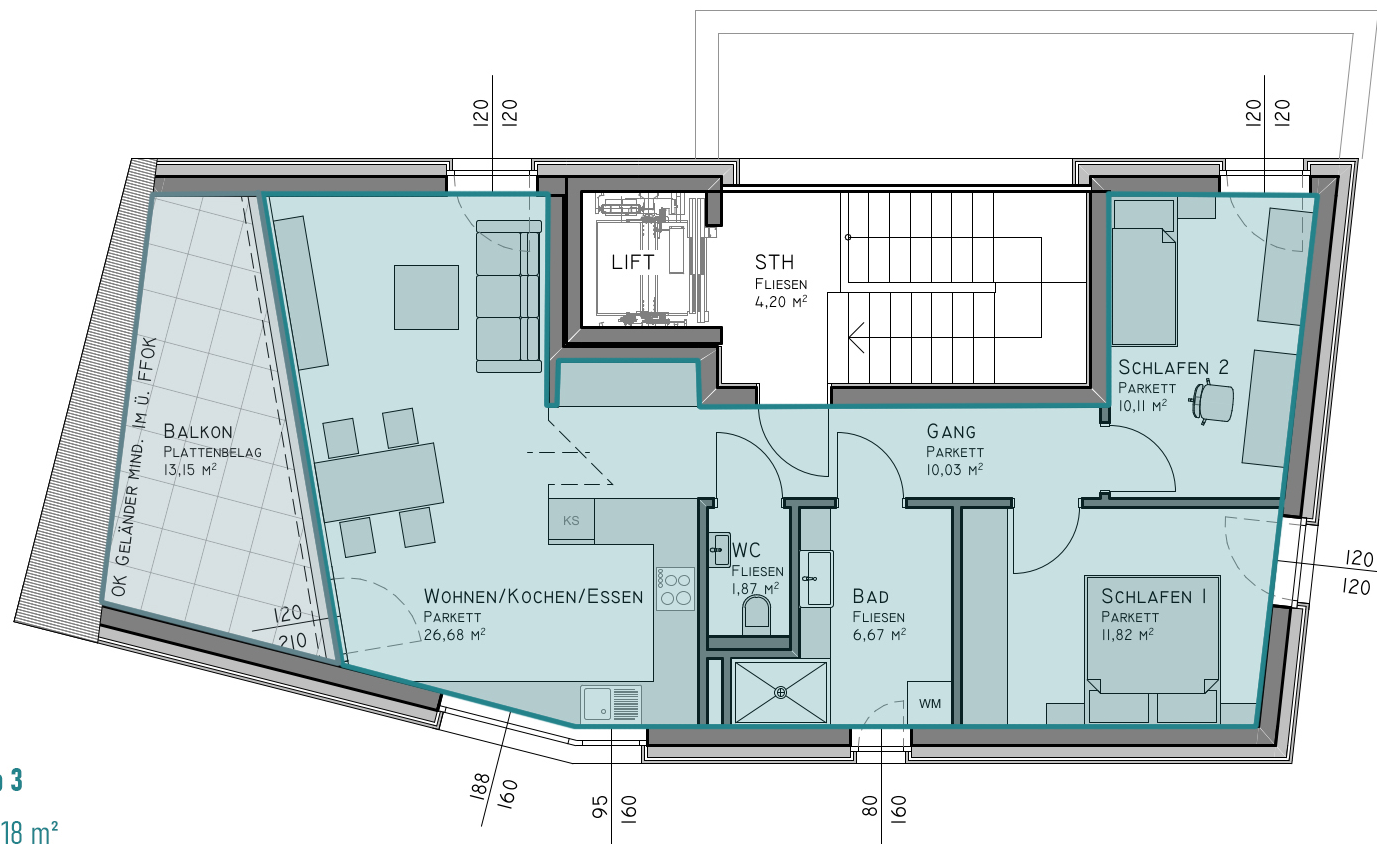

Flächenaufstellung Top 3

Wohnnutzfläche	67,18 m ²
Balkonfläche	13,15 m ²
Kellerfläche	8,67 m ²

BVH AGERSTRASSE
NEUBAU EINES WOHNBAUS MIT 3WOHNEINHEITEN

