


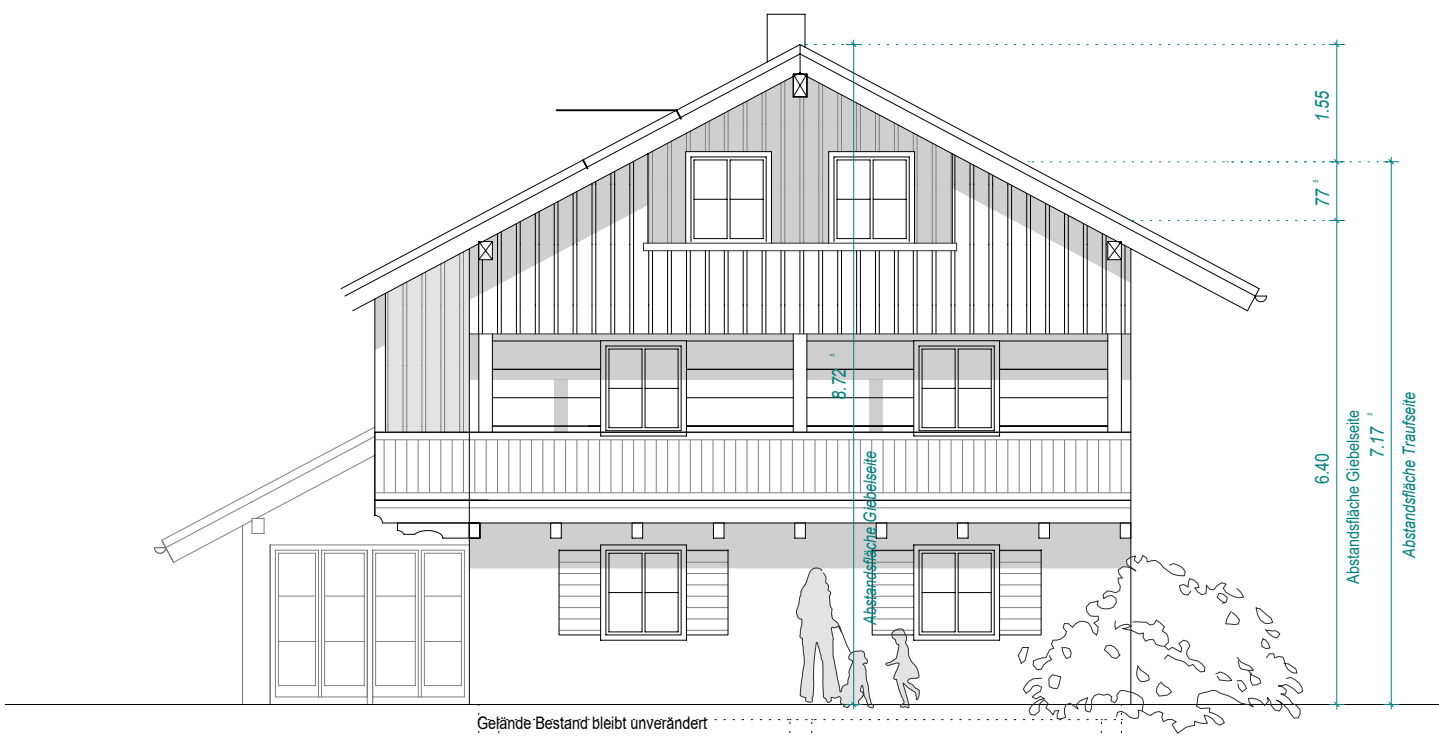

Ansicht Norden




Ansicht Osten




Ansicht Süden




Ansicht Westen

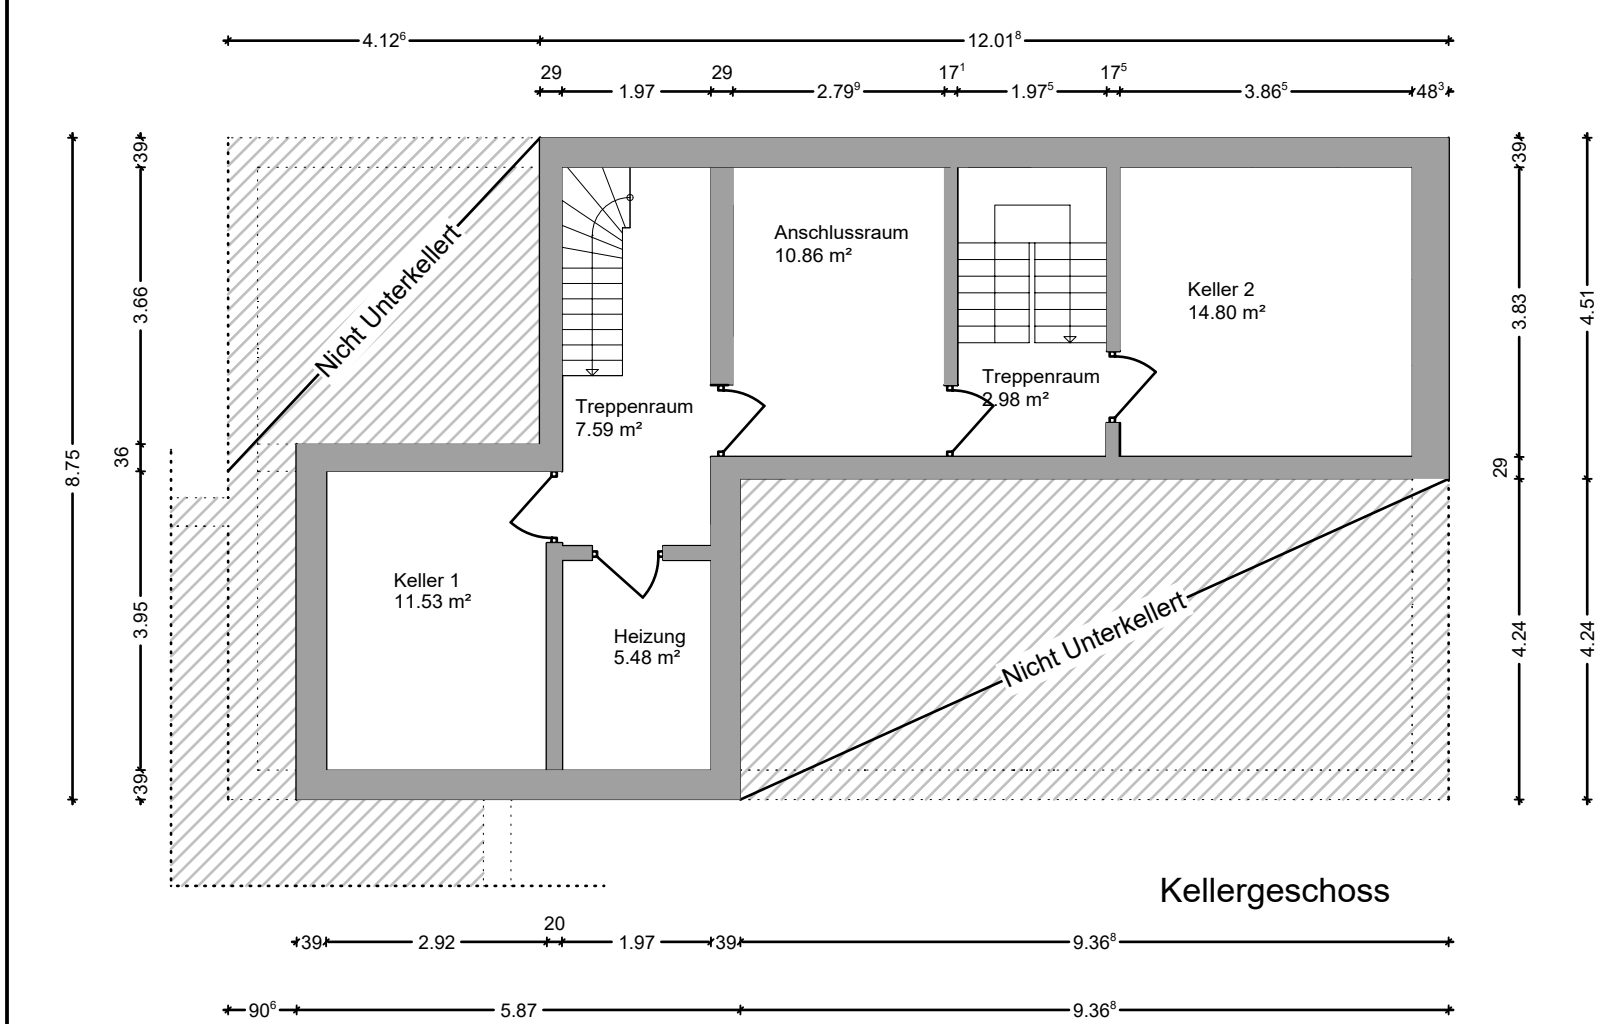

Kellergeschoss

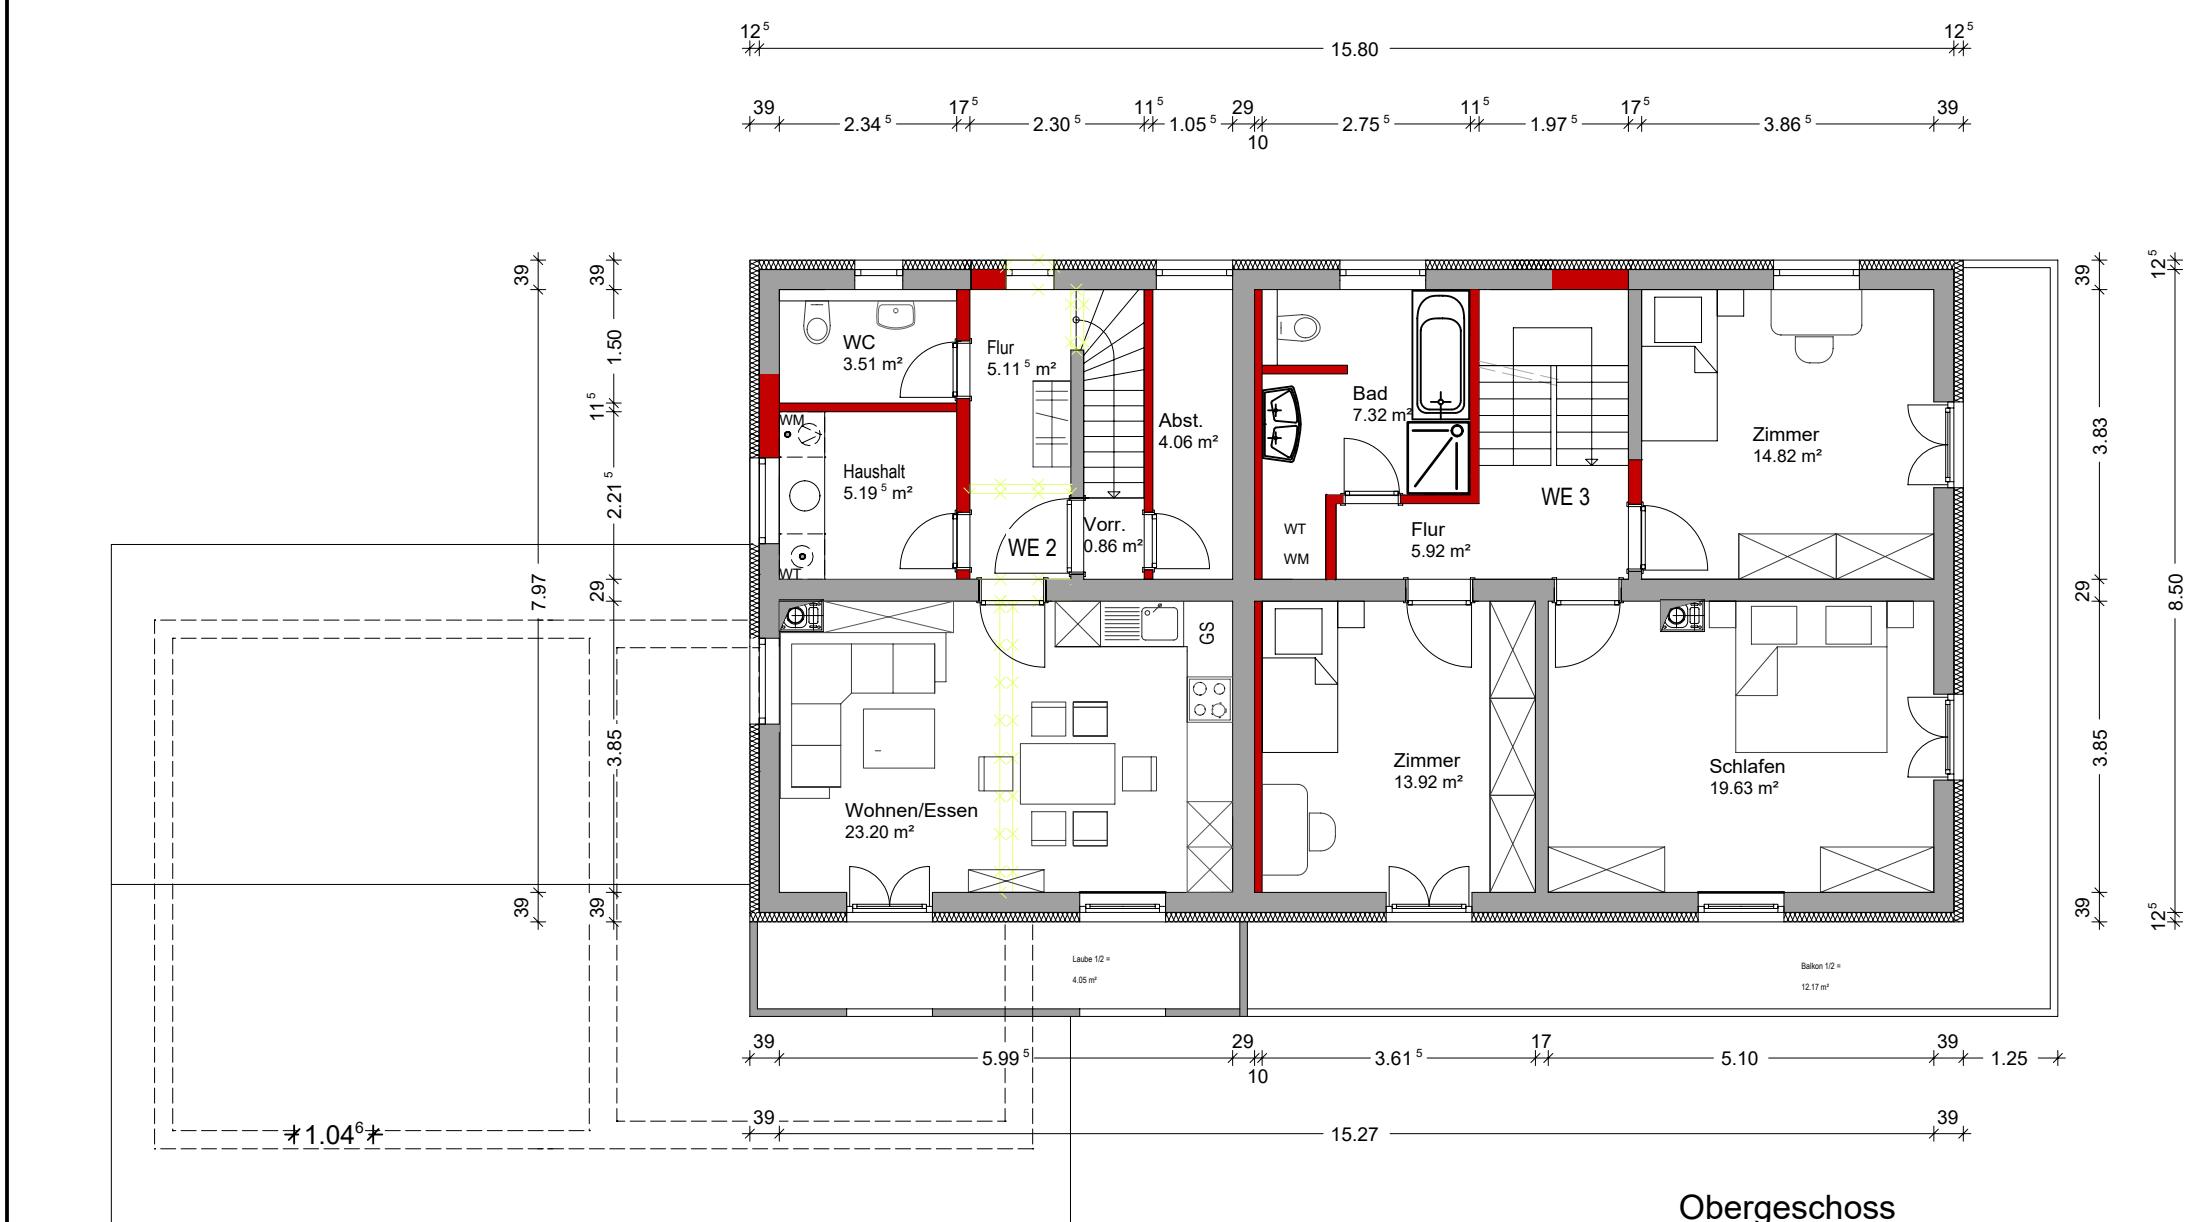

Obergeschoss

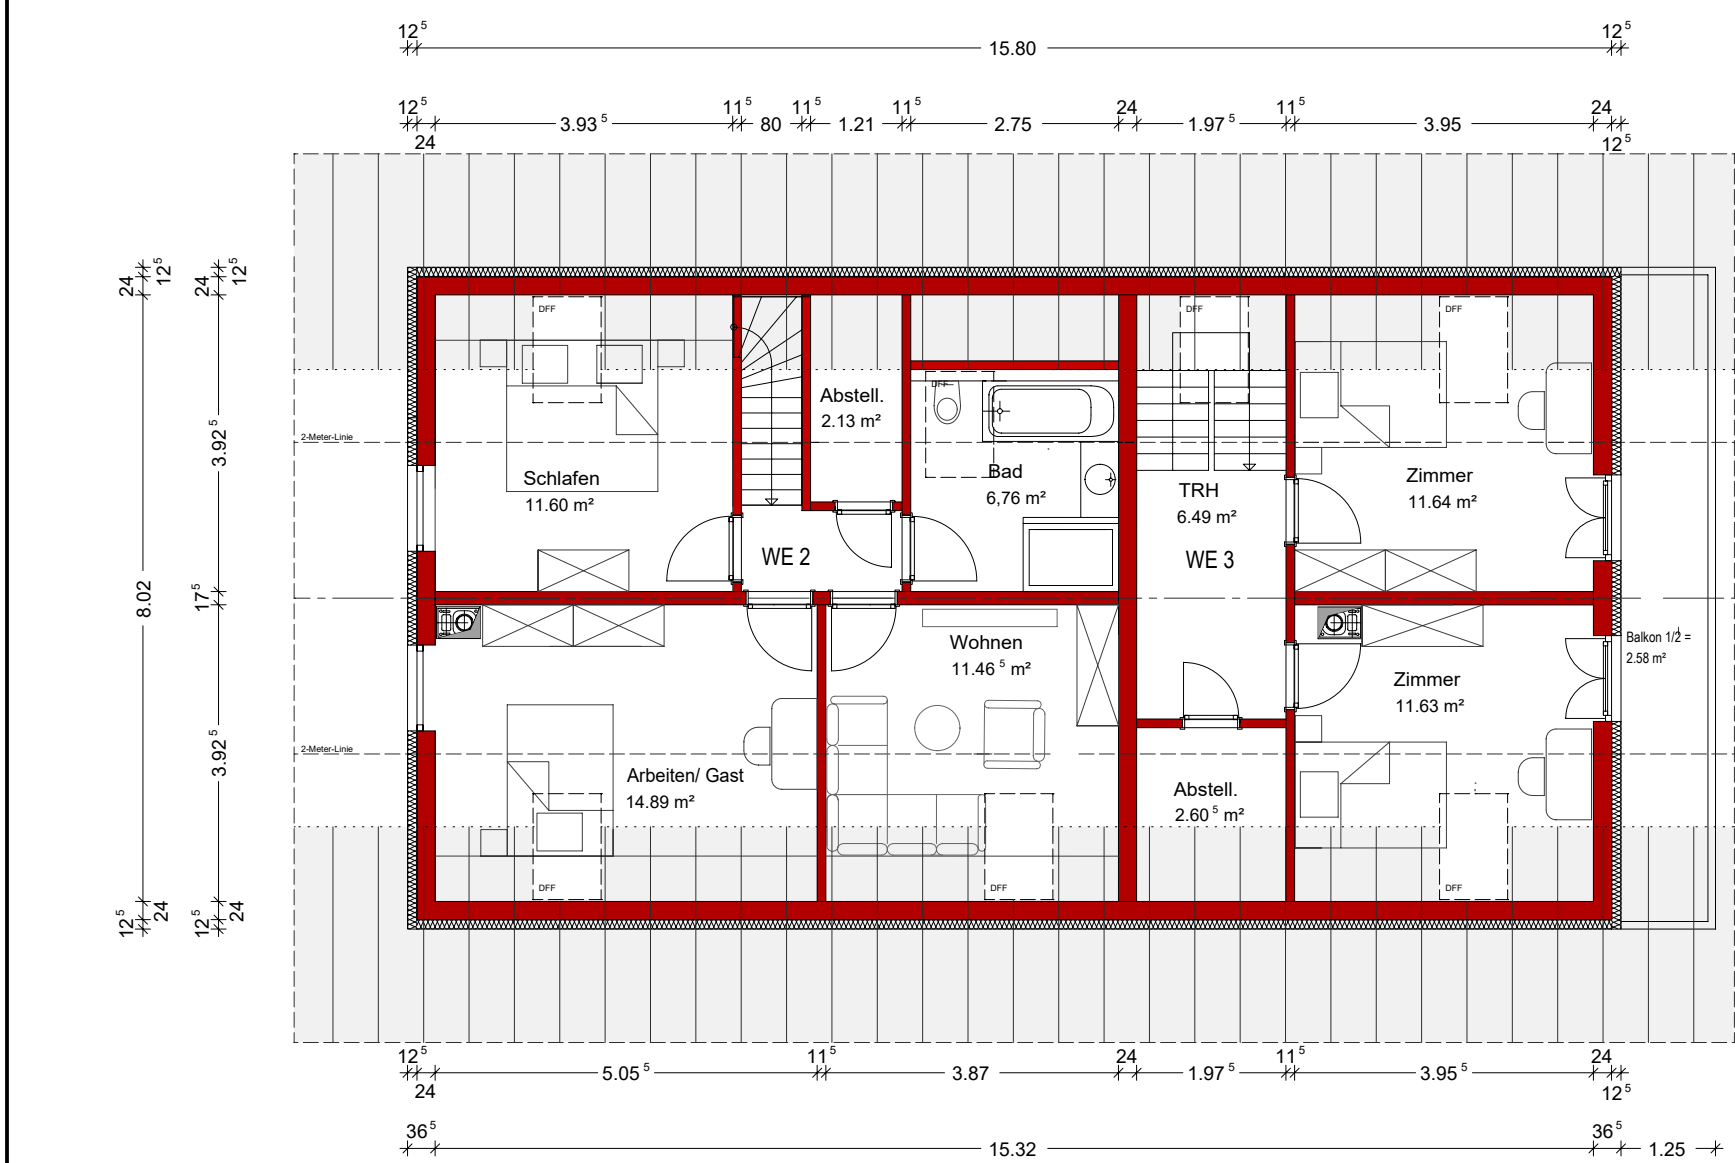


Dachgeschoss



Erdgeschoss

LEGENDE :

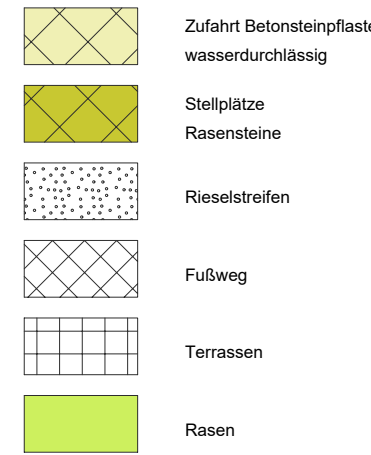

STELLPLATZNACHWEIS :


- 1 Wohneinheit unter 50 m² 1 St
- 1 Wohneinheit unter 100 m² 2 St
- 1 Wohneinheit über 100 m² 3 St

Gesamt 6 St

Dachaufbau :

- Dachpfannen
- Kontrolltuffung
- Luftdichtung
- Diffusionsfähige Dichtungsbahn
- Spannen/ Zwischenspanndämmung
- Rigipsverkleidung

Schnitt

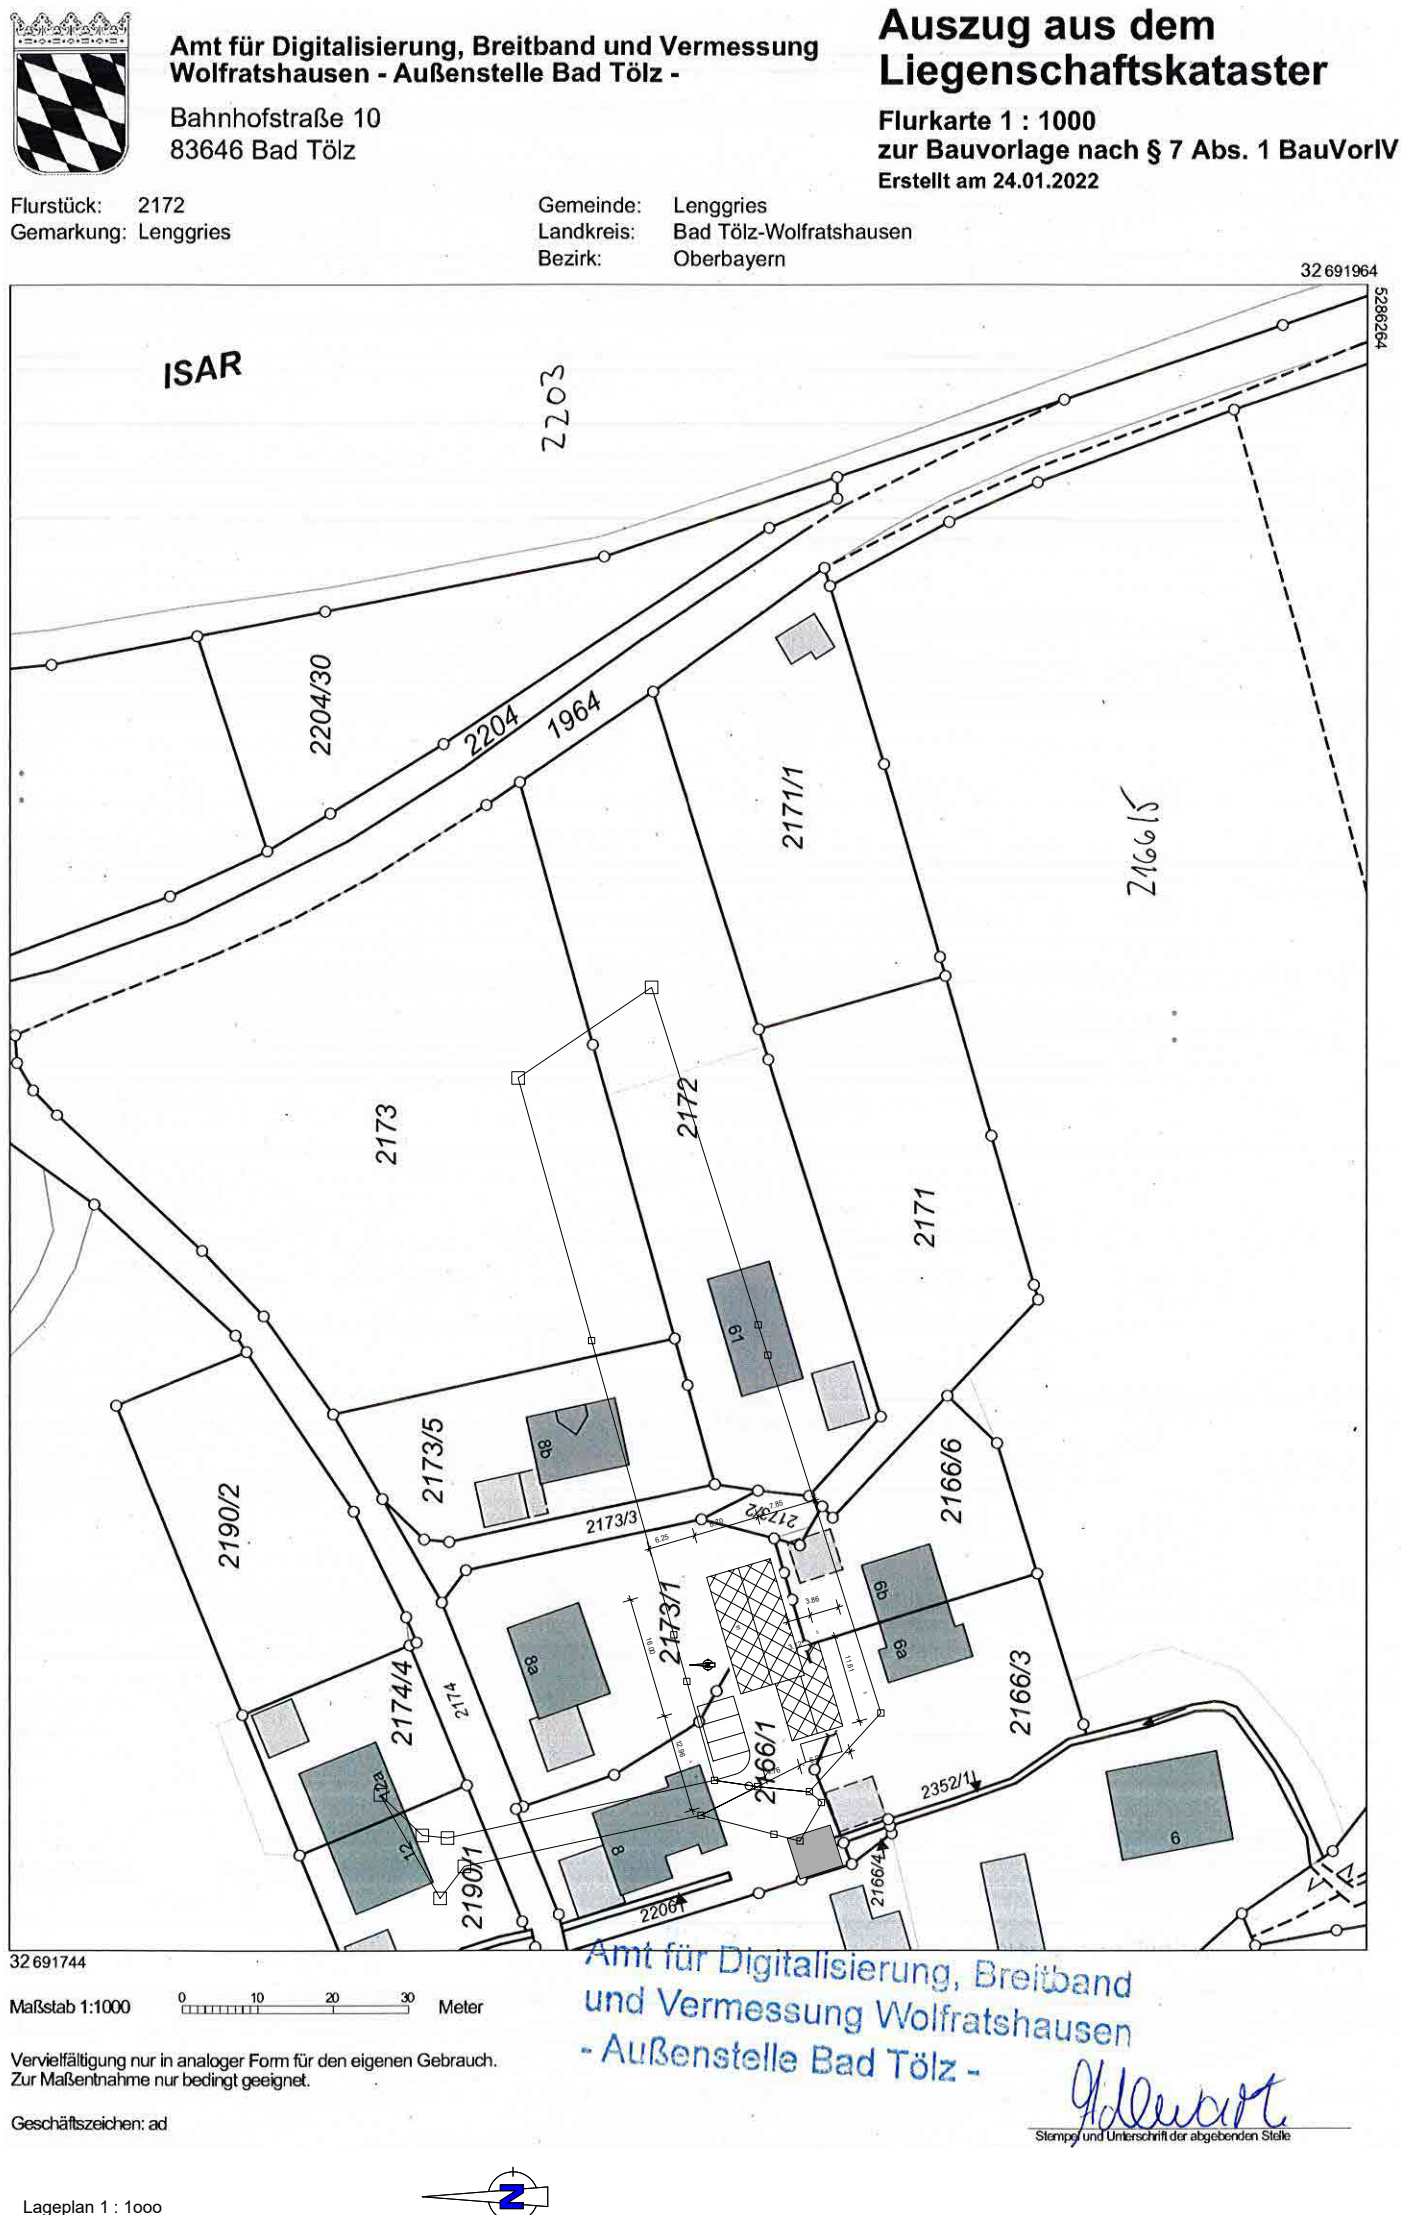

Amt für Digitalisierung, Breitband und Vermessung
Wolfratshausen - Außenstelle Bad Tölz
Bahnhofstraße 10
83646 Bad Tölz

Auszug aus dem
Liegenschaftskataster
Flurkarte 1 : 1000
zur Bauvorlage nach § 7 Abs. 1 BauVorIV
Erstellt am 24.01.2022

Tekturplan zum Bauantrag

Grundrisse/Schnitte/Ansichten/Lageplan

M 1:100/1:1000

Umbau, Erhöhung sowie energetische Sanierung eines Wohnhauses (3 WE)
in Schlegeldorf 61, 83661 Lenggries Flst. Nr.: 2172, Gemarkung Lenggries

1. Tektur Bauantrag NR.: 2021/3430

Änderungen der Raumaufteilung, geringe Änderungen der Ansichten

Bauherr und Grundstückseigentümer:

Wild Angela
Sonnenleitenstraße 1a
83661 Lenggries

Wild Susanne
Amselestraße 6
83661 Lenggries

Unterschrift

Unterschrift

Kenntnisnahme der Nachbarn :

Flst. Nr. 1964
Freistaat Bayern

Flst. Nr. 2171/1
Willibald Martina
Kirchstraße 11, 83661 Lenggries

Flst. Nr. 2173
Hohenreiter Susanne
Erthöfe 2, 83661 Lenggries

Flst. Nr. 2171, 2173/2, 2173/3
Abmaier Karl
Unterfeldweg 8, 83661 Lenggries

Flst. Nr. 2173/2, 2173/3, 2166/6
Ertl Nikolaus
Erthöfe 6b, 83661 Lenggries

Flst. Nr. 2173/3
Stephan Willibald
Weidenstraße 7, 83674 Gailbach-Untergries

Flst. Nr. 2173/5
Bosch Christine
Edelweißstraße 6, 83661 Lenggries

Flst. Nr. 2173/1
Gerg Jakob und Katharina
Erthöfe 8a, 83661 Lenggries

Planfertig:

Unterschrift

Lenggries, den 31.01.2022
Geändert : 23.03.2022
Geändert : 30.03.2022

P. SCHWARZENBERGER
Baunternehmung - Schreinerrei - Zimmerer

83681 Lenggries - Schreinerrei 30
Tel: 089432031 Fax: 089431440
www.p-schwarzenberger.de
pso@p-schwarzenberger.de