


TOP 01 - ERDGESCHOSS

3 Zimmer

AR	2,00 m ²
BAD	5,94 m ²
SCHLAFZIMMER	13,17 m ²
VORR	8,11 m ²
WC	1,63 m ²
WOHNRAUM / KÜCHE / ESSEN	26,17 m ²
ZIMMER	9,92 m ²
NUTZFLÄCHE	66,94 m²
TERRASSE	16,80 m ²
GESAMTFLÄCHE	83,74 m²




GARTEN ca. 192,00 m²

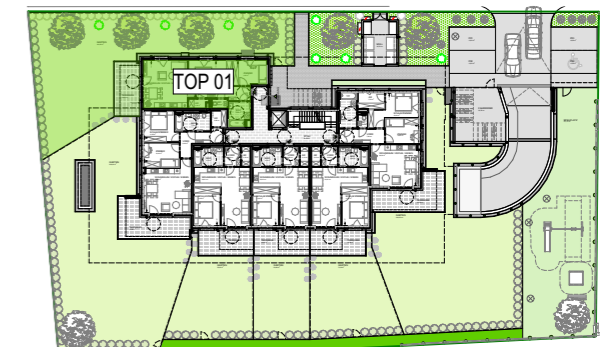

BEI DIESER PLANLICHEN ABBILDUNG HANDELT ES SICH UM EINE SCHEMATISCHE DARSTELLUNG; GÜLTIG IST DAS NATURMASS; DIE MÖBLIERUNG IST VORSCHLAG DES BAUTRÄGERS UND NICHT IM KAUFPREIS ENTHALTEN

M 1:75

PLANSTAND 19.10.2021

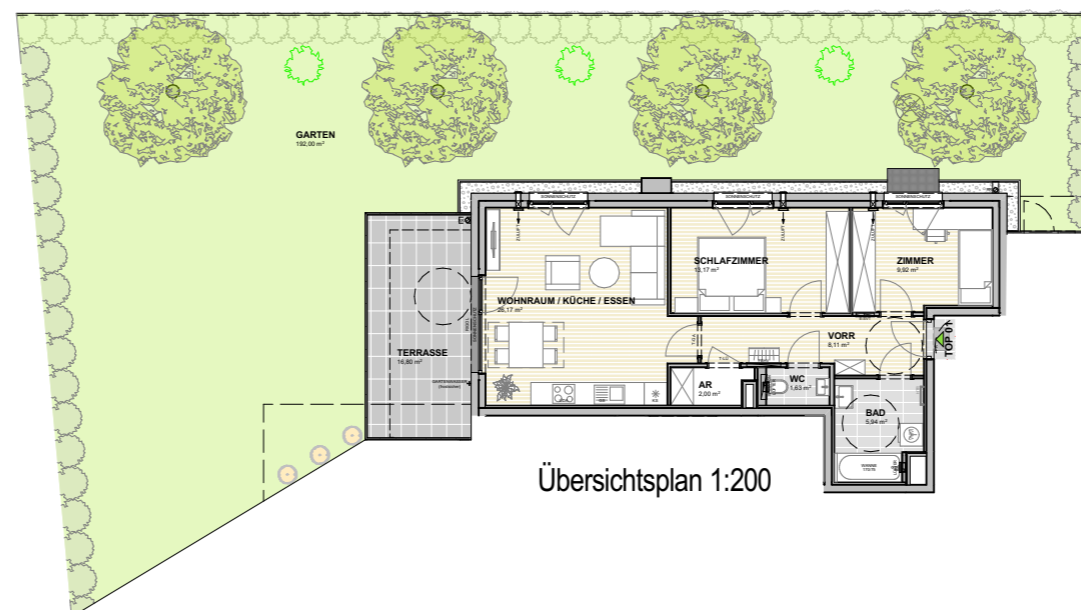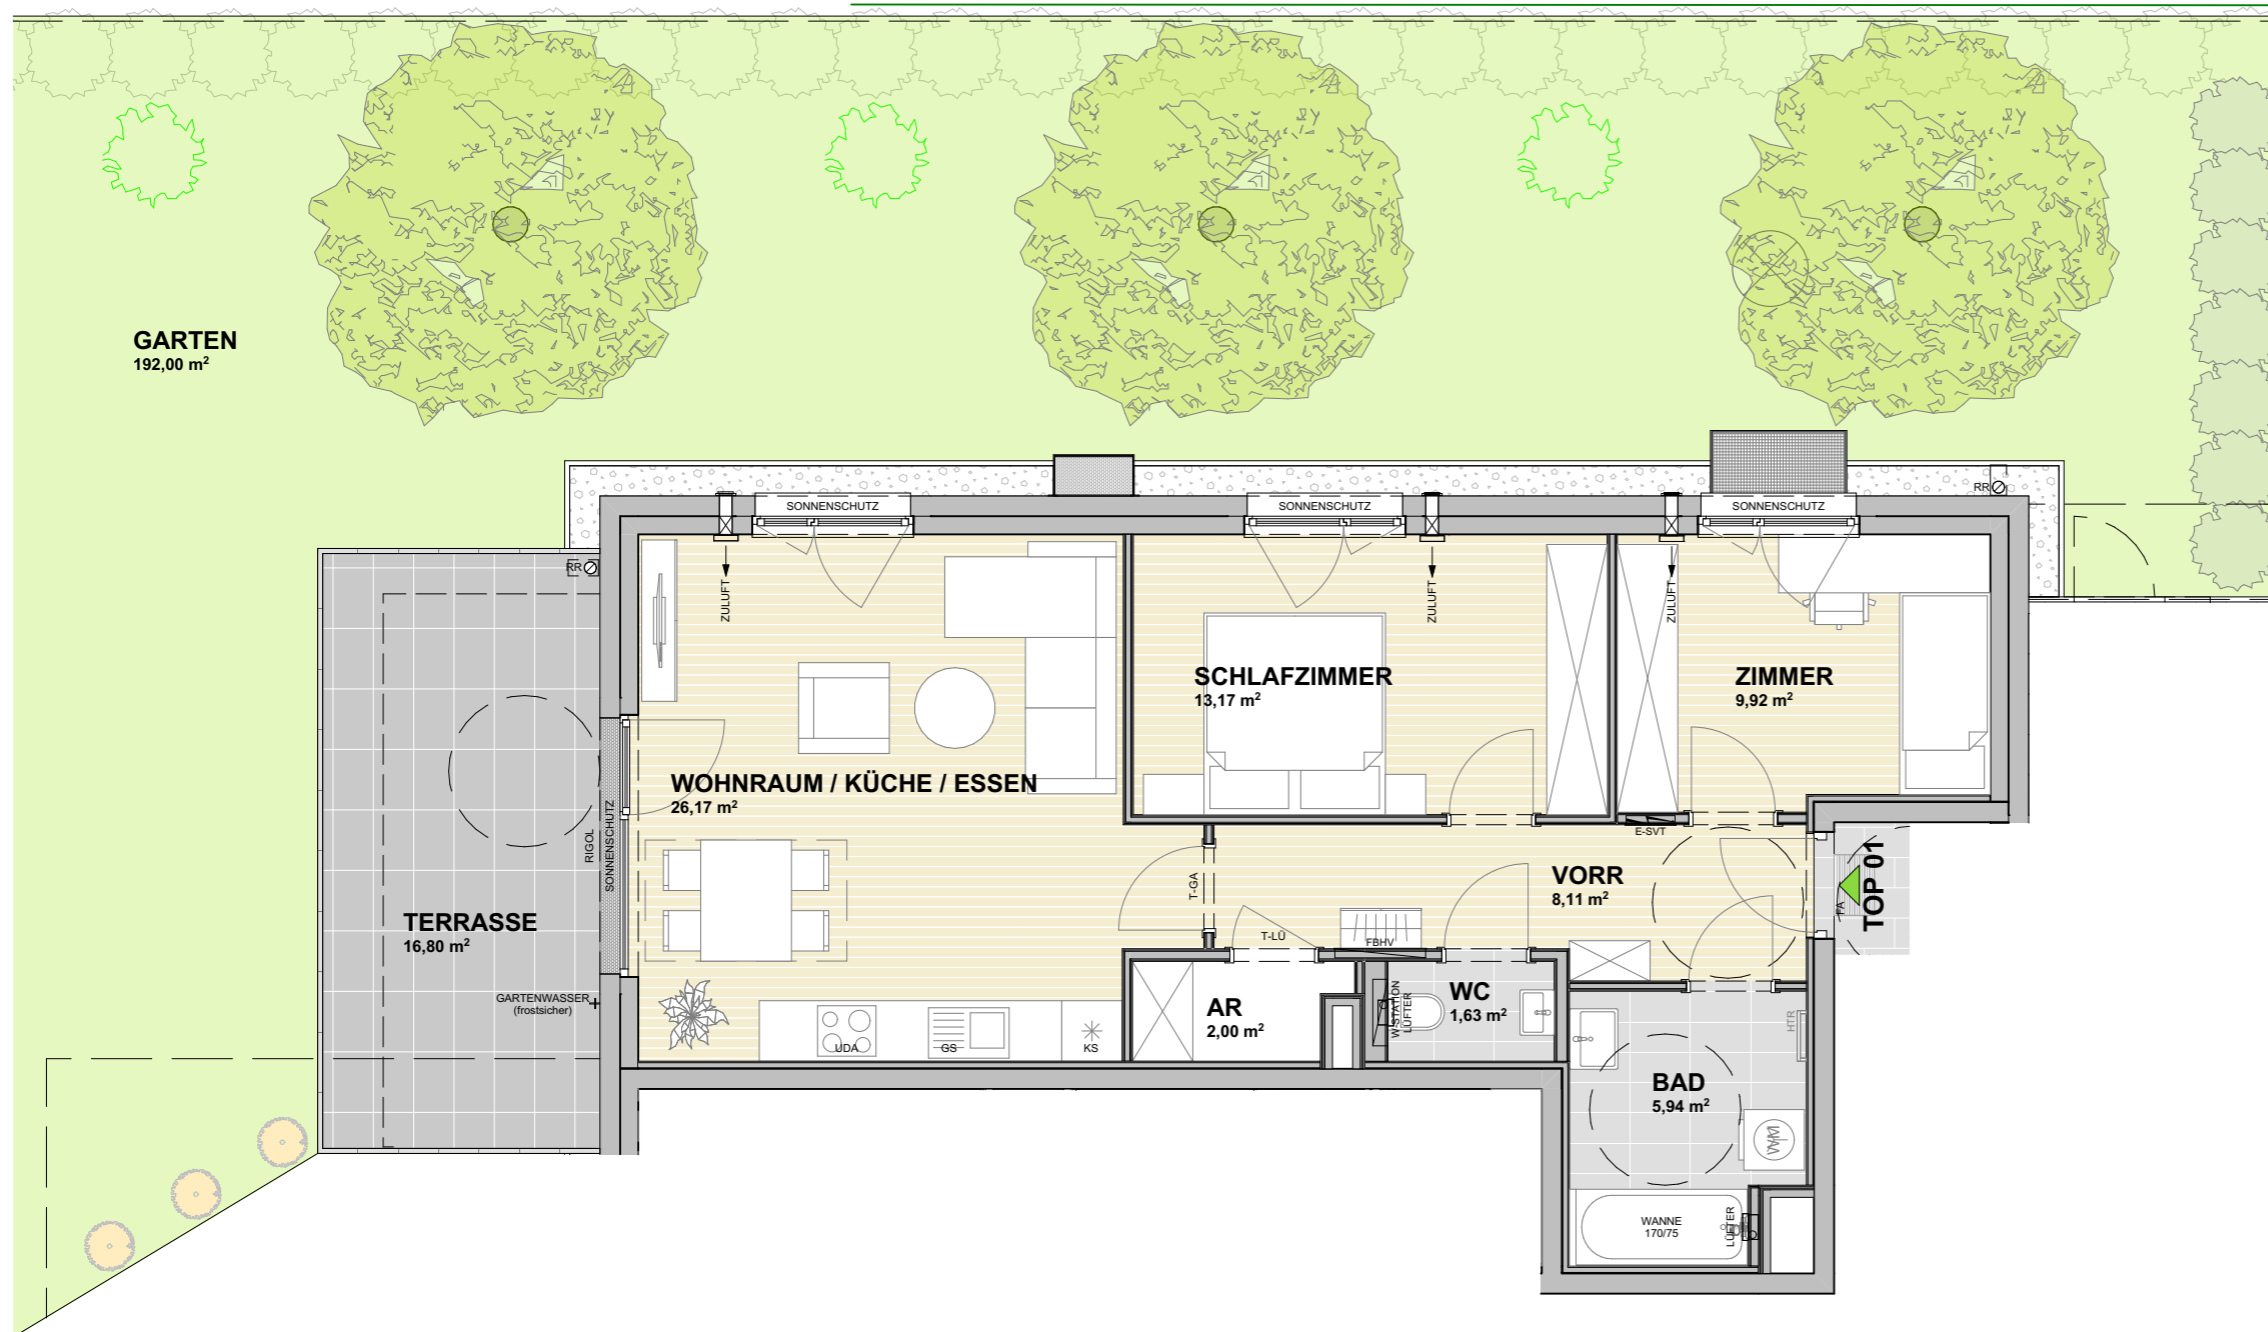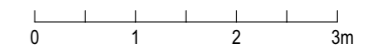

Übersichtsplan 1:200