



**TOP B13**

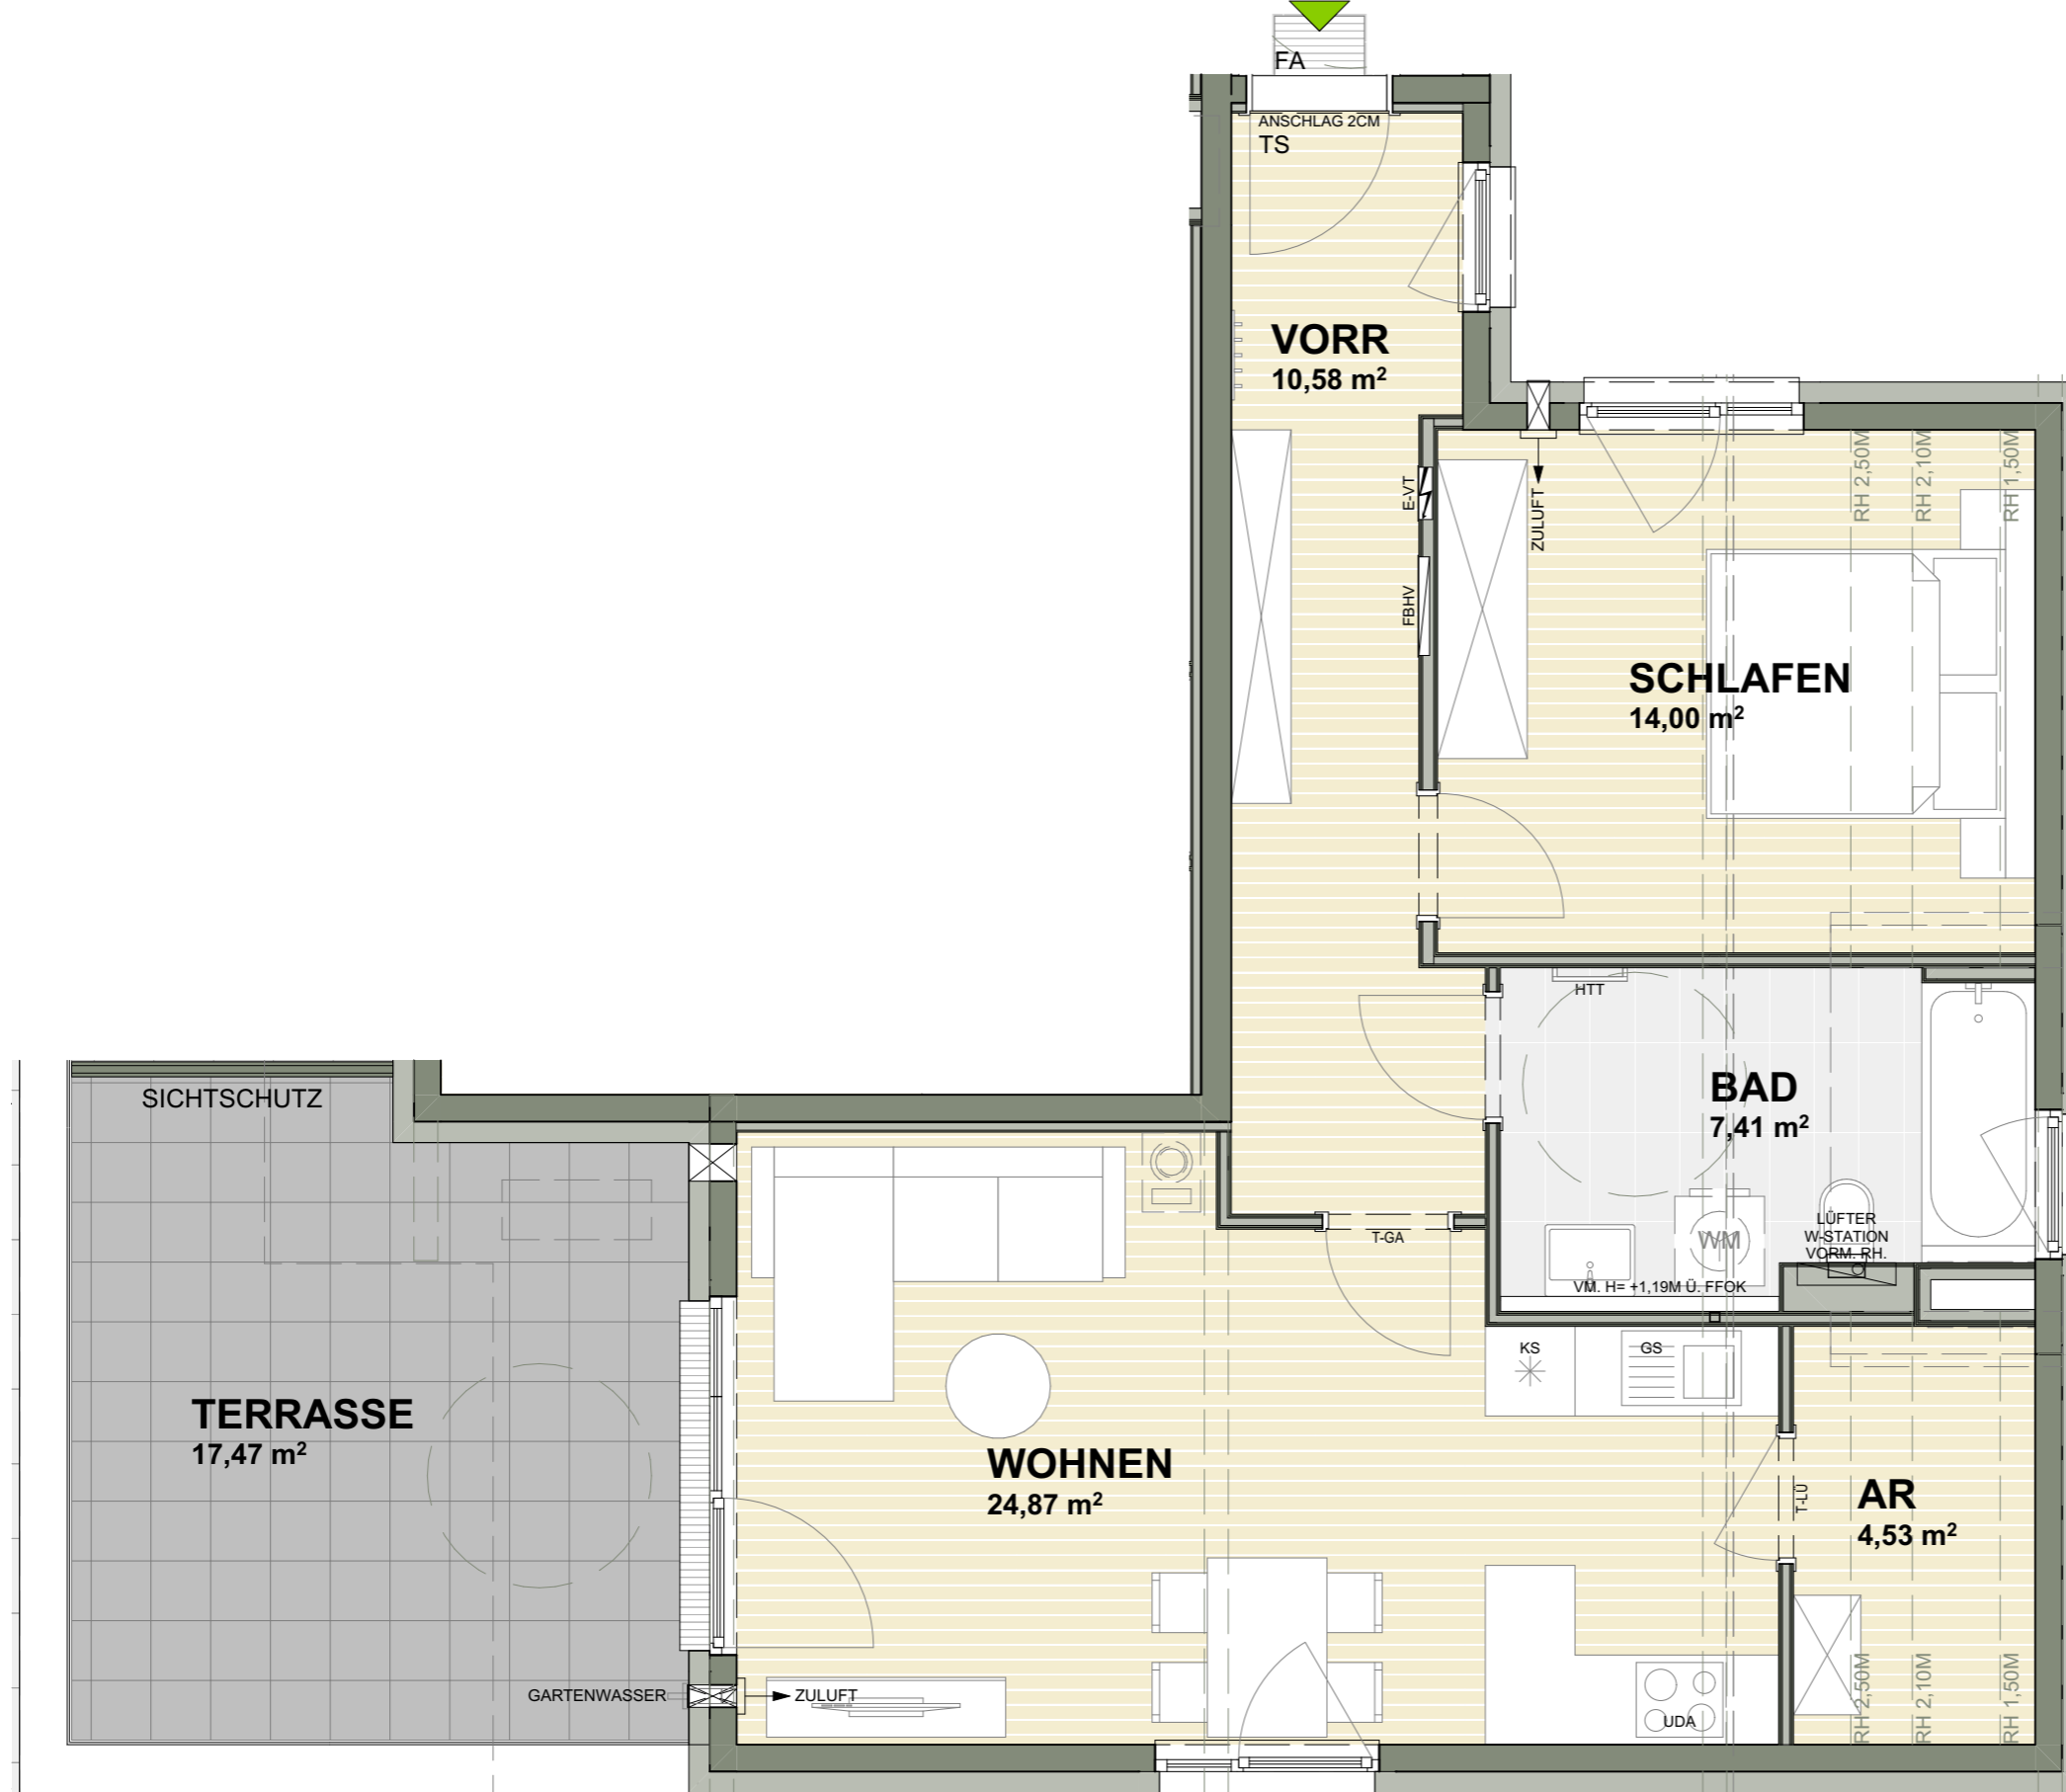


**TOP B13 - DACHGESCHOSS**

<b>2 Zimmer</b>	
AR	4,53 m <sup>2</sup>
BAD	7,41 m <sup>2</sup>
SCHLAFEN	14,00 m <sup>2</sup>
VORR	10,58 m <sup>2</sup>
WOHNEN	24,87 m <sup>2</sup>
<b>NUTZFLÄCHE</b>	<b>61,39 m<sup>2</sup></b>
TERRASSE	17,47 m <sup>2</sup>
<b>GESAMTFLÄCHE</b>	<b>78,86 m<sup>2</sup></b>

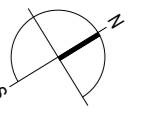

BEI DIESER PLANLICHEN ABBILDUNG HANDELT ES SICH UM EINE SCHEMATISCHE DARSTELLUNG; GÜLTIG IST DAS NATURMASS; DIE MÖBLIERUNG IST VORSCHLAG DES BAUTRÄGERS UND NICHT IM KAUFPREIS ENTHALTEN

**M 1:50**

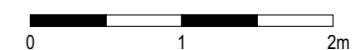

04.07.2024