



TOP B12 - DACHGESCHOSS

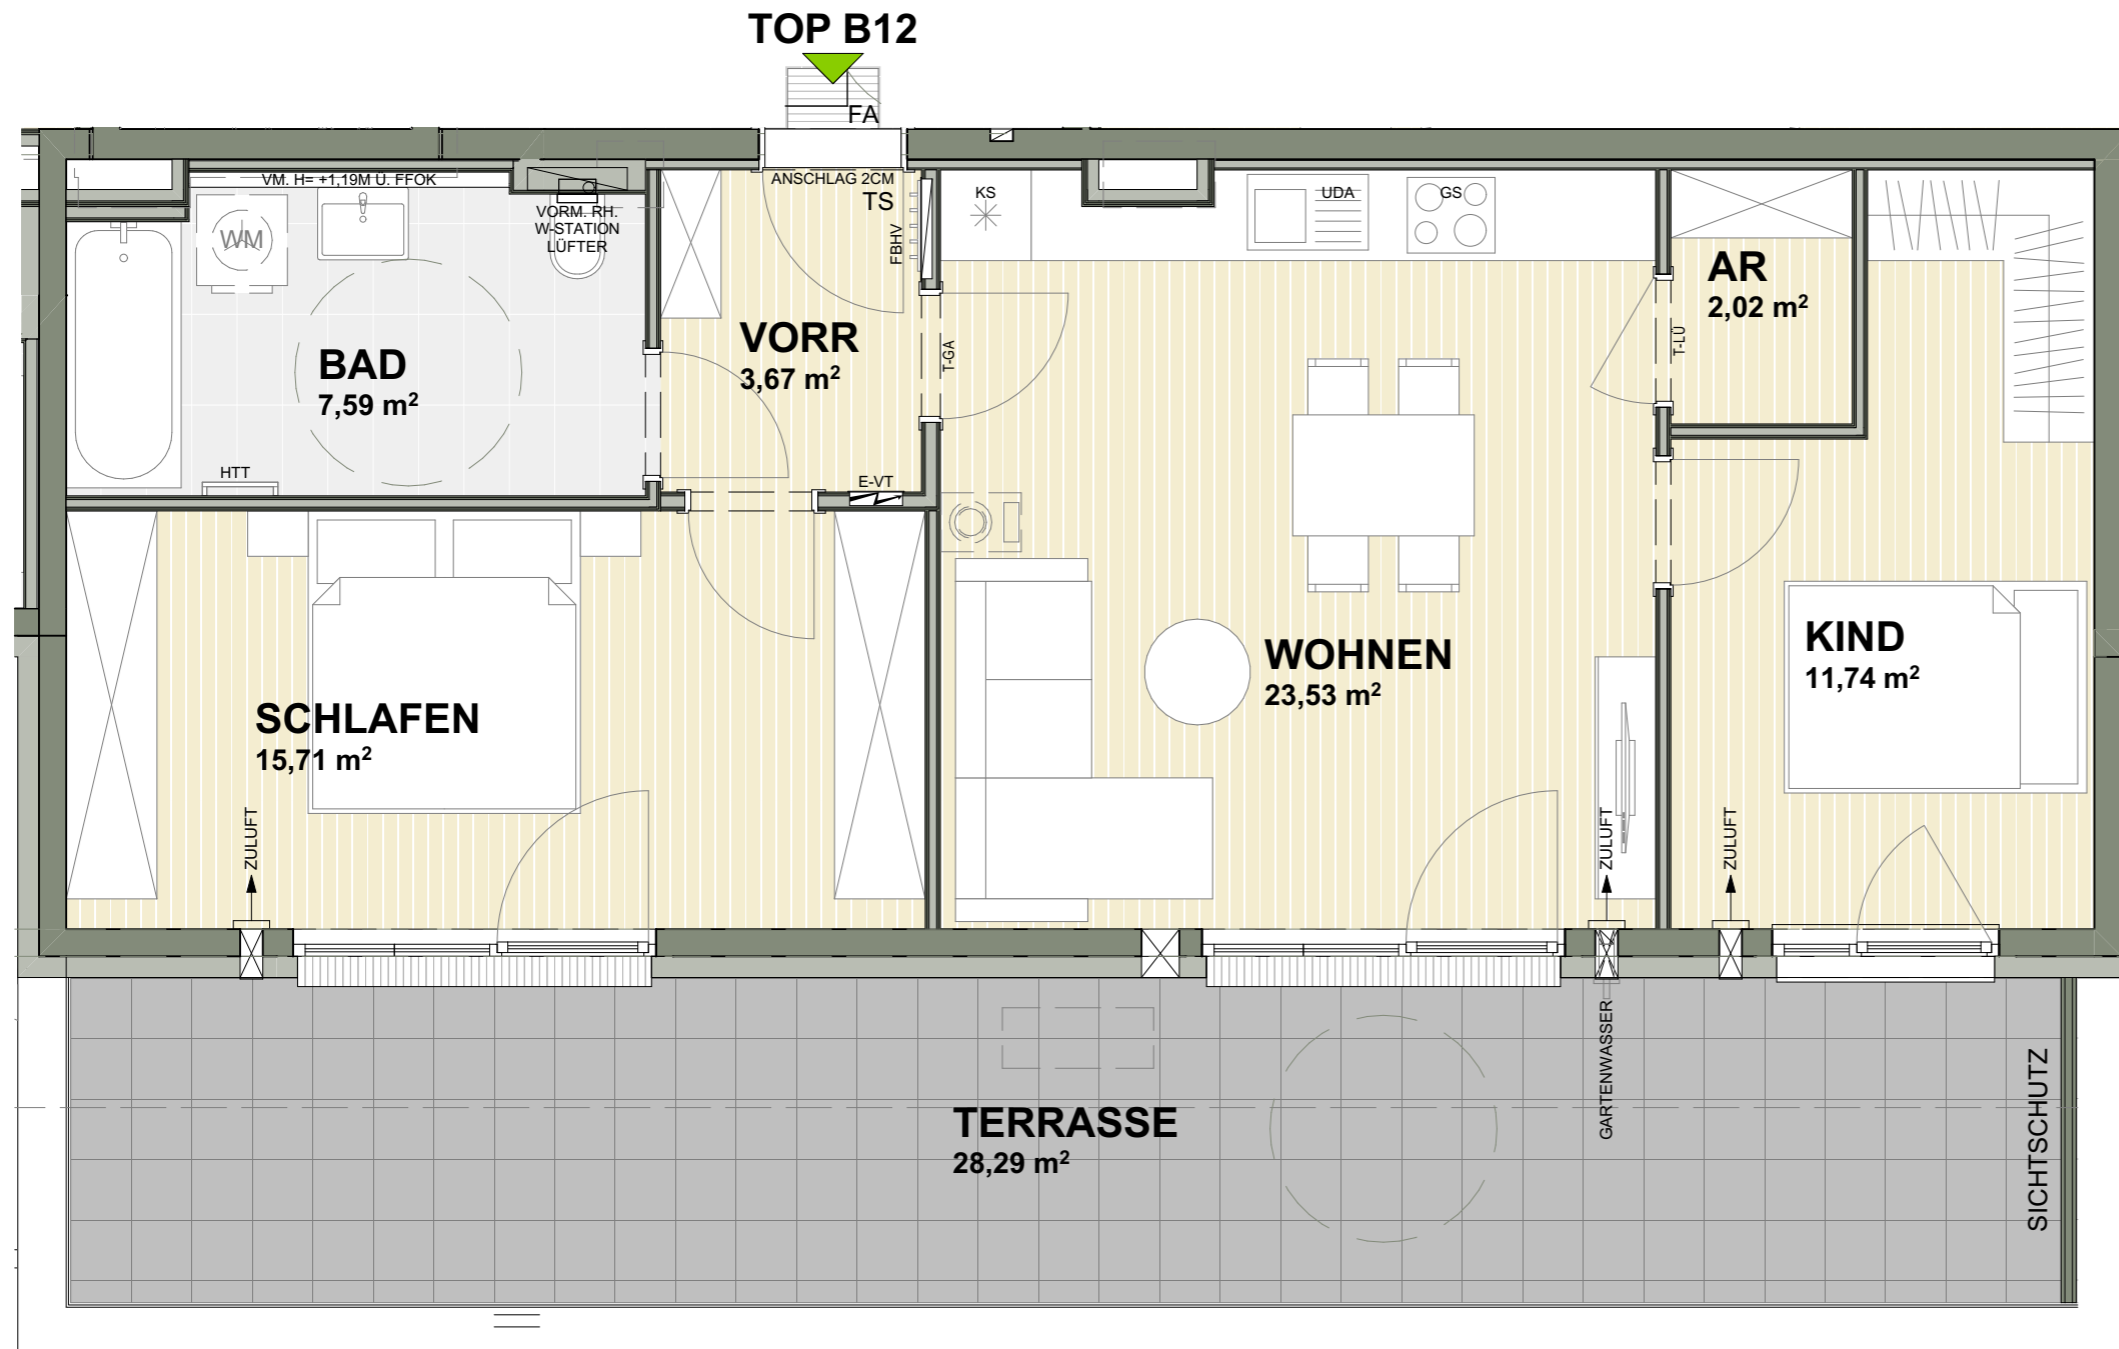

3 Zimmer	
AR	2,02 m ²
BAD	7,59 m ²
KIND	11,74 m ²
SCHLAFEN	15,71 m ²
VORR	3,67 m ²
WOHNEN	23,53 m ²
NUTZFLÄCHE	64,26 m²
TERRASSE	28,29 m ²
GESAMTFLÄCHE	92,55 m²

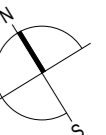

BEI DIESER PLANLICHEN ABBILDUNG HANDELT ES SICH UM EINE SCHEMATISCHE DARSTELLUNG; GÜLTIG IST DAS NATURMASS; DIE MÖBLIERUNG IST VORSCHLAG DES BAUTRÄGERS UND NICHT IM KAUFPREIS ENTHALTEN

M 1:50



31.05.2024