



SONDERWUNSCH BAD/WC:

EIN GETRENNTES BAD/WC (STRICHLIERT DARGESTELLT)
 ENTSPRICHT DER OIB 4 „ANPASSBARE WOHNUNGEN“.

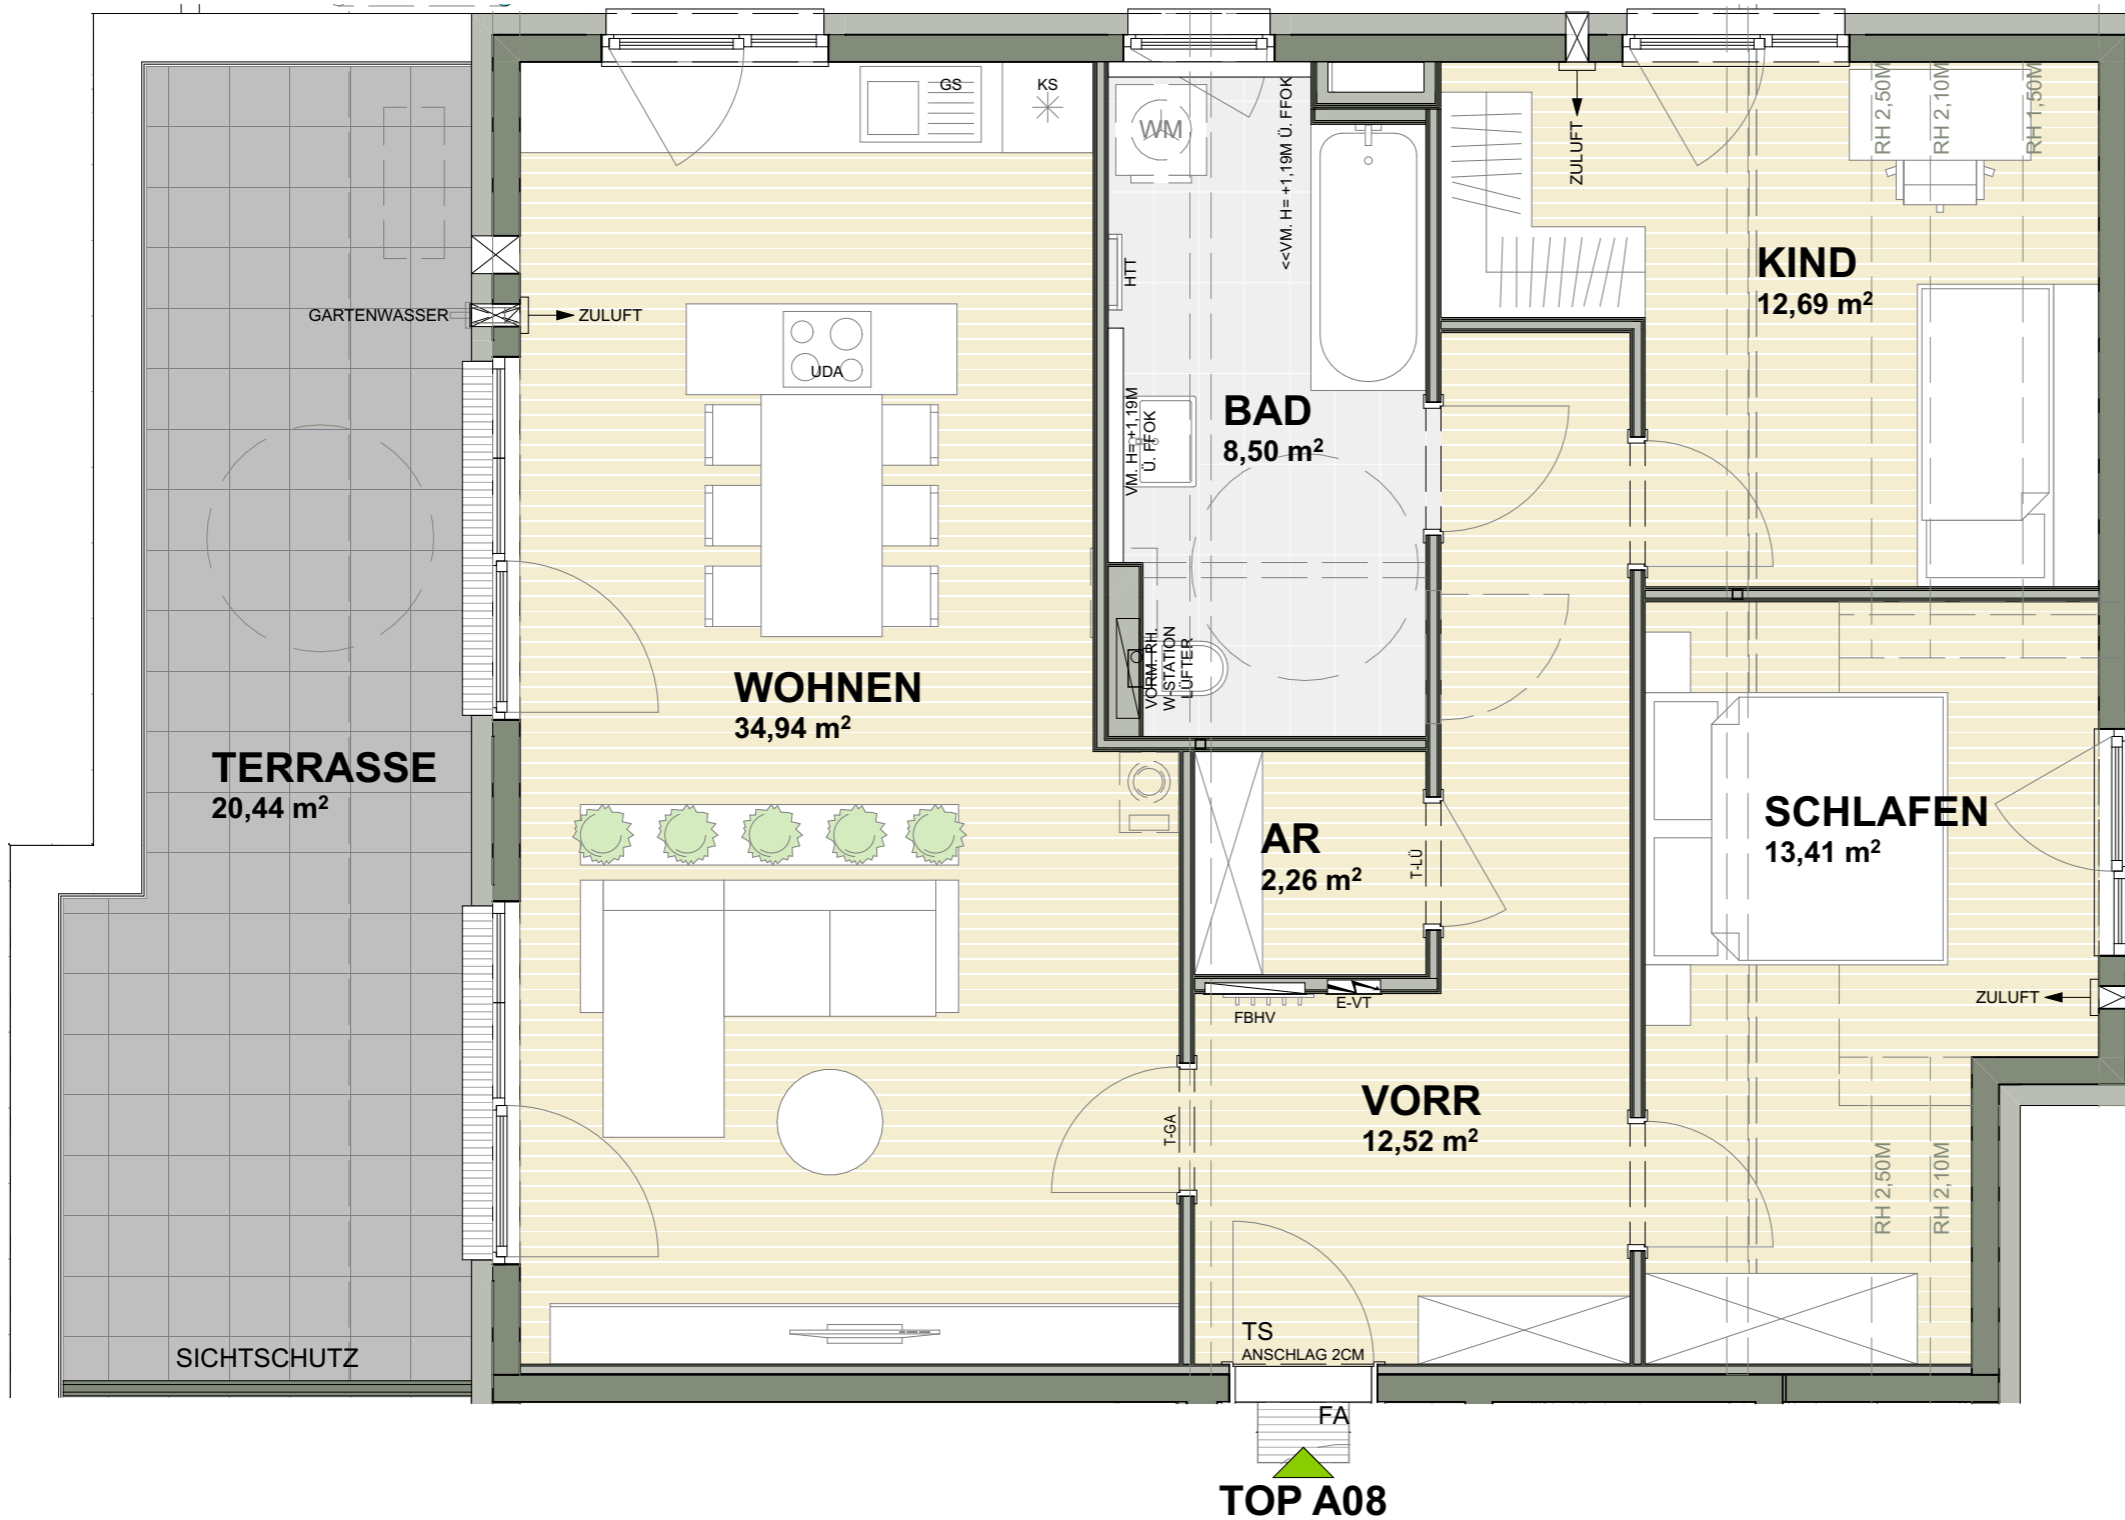

TOP A08 - DACHGESCHOSS

3 Zimmer	
AR	2,26 m ²
BAD	8,50 m ²
KIND	12,69 m ²
SCHLAFEN	13,41 m ²
VORR	12,52 m ²
WOHNEN	34,94 m ²
NUTZFLÄCHE	84,32 m²
TERRASSE	20,44 m ²
GESAMTFLÄCHE	104,76 m²

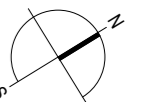

BEI DIESER PLANLICHEN ABBILDUNG HANDELT ES SICH UM EINE SCHEMATISCHE DARSTELLUNG; GÜLTIG IST DAS NATURMASS; DIE MÖBLIERUNG IST VORSCHLAG DES BAUTRÄGERS UND NICHT IM KAUFPREIS ENTHALTEN

M 1:50



31.05.2024