
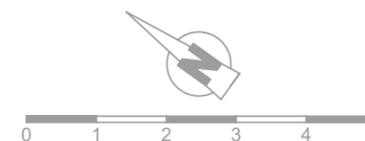
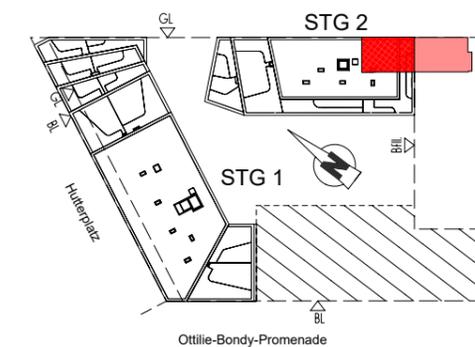


NordGlück

Freifinanziertes Eigentum

1210 Wien,
Hutterplatz 6

EG Stg 2 TOP 01	
Wohnfläche	65,28 m ²
Terrasse	7,89 m ²
Garten	74,38 m ²

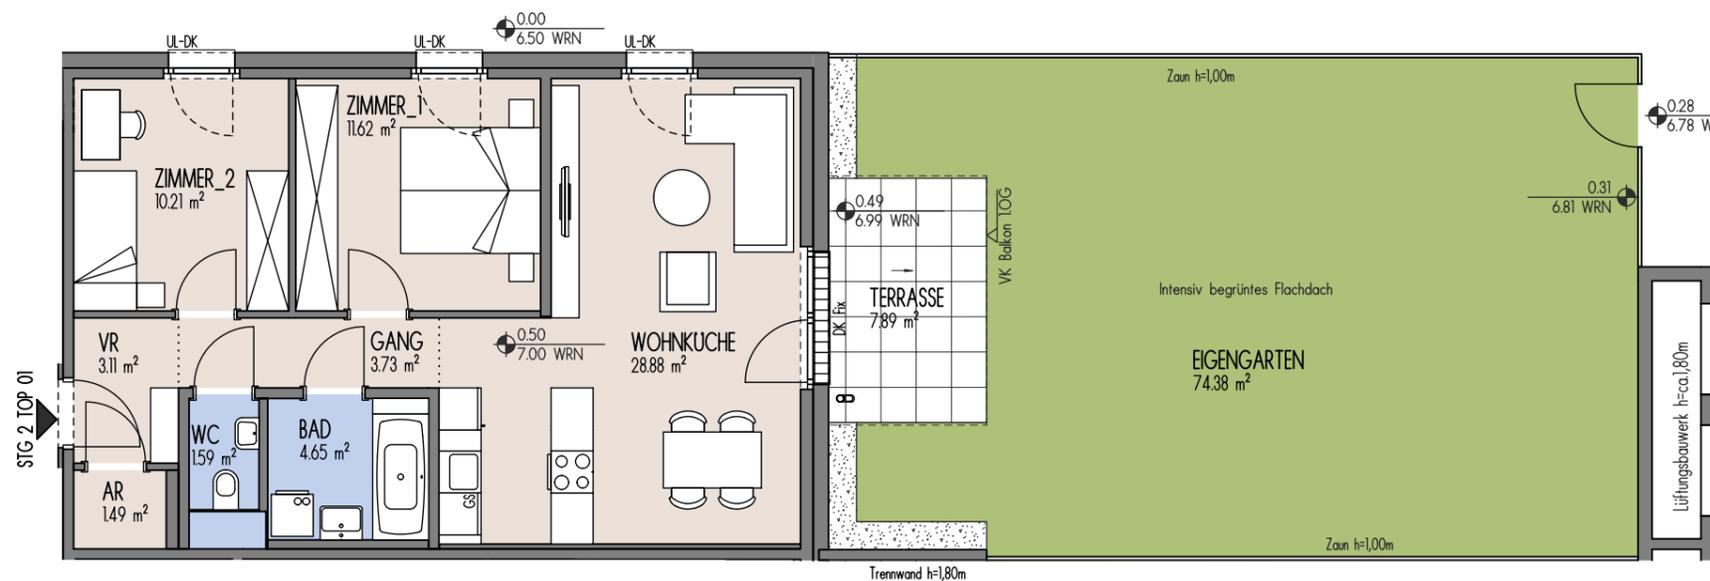

Dargestellte Einrichtungsgegenstände dienen der Illustration und sind im Lieferumfang/Kaufpreis nicht inkludiert und sind nicht Vertragsgrundlage. Strichliert dargestellte Sanitärgegenstände sind Vorschläge (Leitungen nicht vorgerichtet). Nebenräume haben eventuell geringere Raumhöhen. Vorbehaltlich technisch erforderlicher Änderungen. **Stand 15.01.2025**

3-Zimmer Wohnung

BAUTRÄGER:
RE Wohnraum GmbH
1220 Wien, Donau-City-Straße 1
0800 201020 | www.mischek.at