


Living Point No. 6 - LEBEN IM HERZEN VON FLORIDSDORF


1210 WIEN,
HUTTERPLATZ 6

GESCHOSS: EG
STIEGE/TÜR: 2/02
FREIFINANZIERTES EIGENTUM

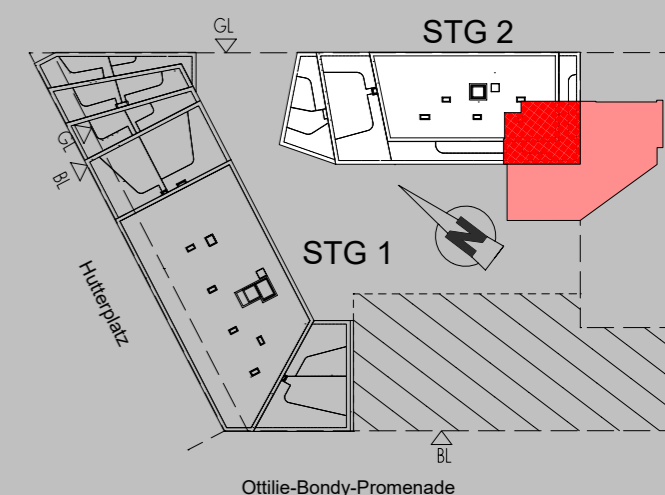


3 ZIMMER WOHNUNG

Einrichtungsvorschlag nicht Vertragsgrundlage
Strichliert dargestellte Sanitärgegenstände
sind ein Vorschlag (Leitungen nicht vorgerichtet)
Nebenträume eventuell geringere Raumhöhe
Technisch erforderliche Änderungen vorbehalten

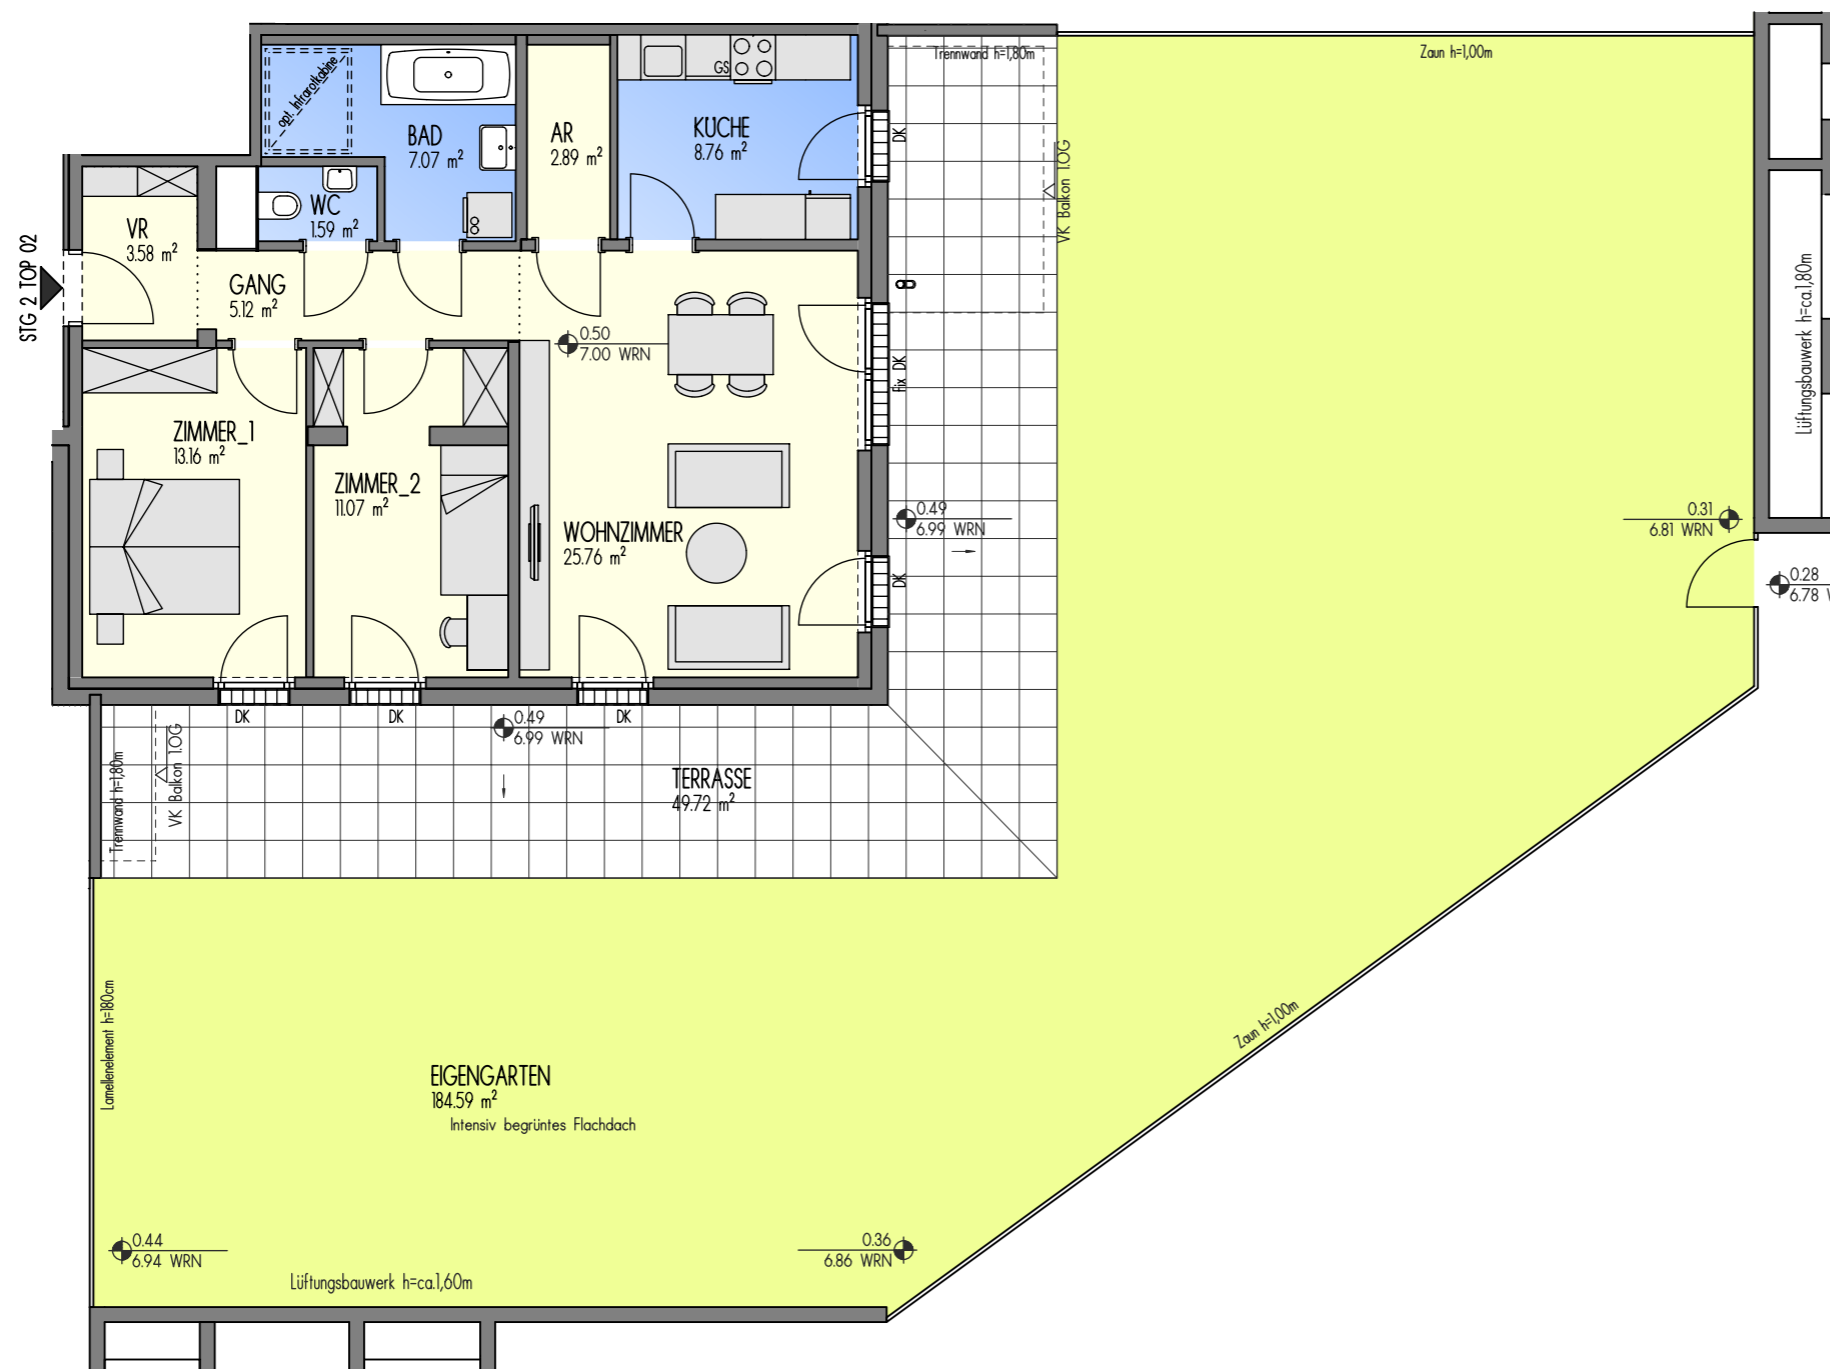

Maßstab: 0 1m 2m 3m 4m

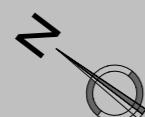

Stand 18.10.2022

STG 2 TOP 02
WOHNFL 79.00 m ²
TERRASSE 49.72 m ²
GARTEN 184.59 m ²

BAUTRÄGER:

RE Wohnraum GmbH
1220 Wien, Donau-City-Straße 1
Tel.: 0800 - 20 10 20,
Internet: www.mischek.at



Man lebt nur einmal. » Mischek