
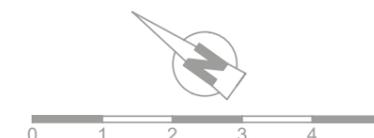
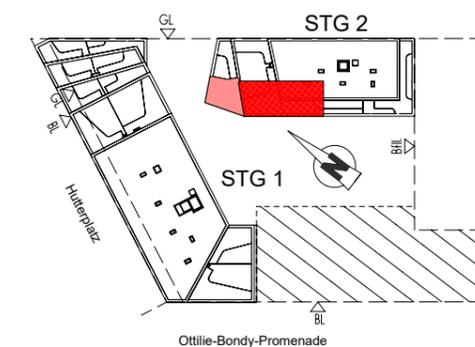


# NordGlück

Freifinanziertes Eigentum

1210 Wien,  
Hutterplatz 6

6. OG | Stg 2 | TOP 51  
 Wohnfläche 103,17 m<sup>2</sup>  
 Terrasse 18,62 m<sup>2</sup>  
 Dachgarten 17,46 m<sup>2</sup>

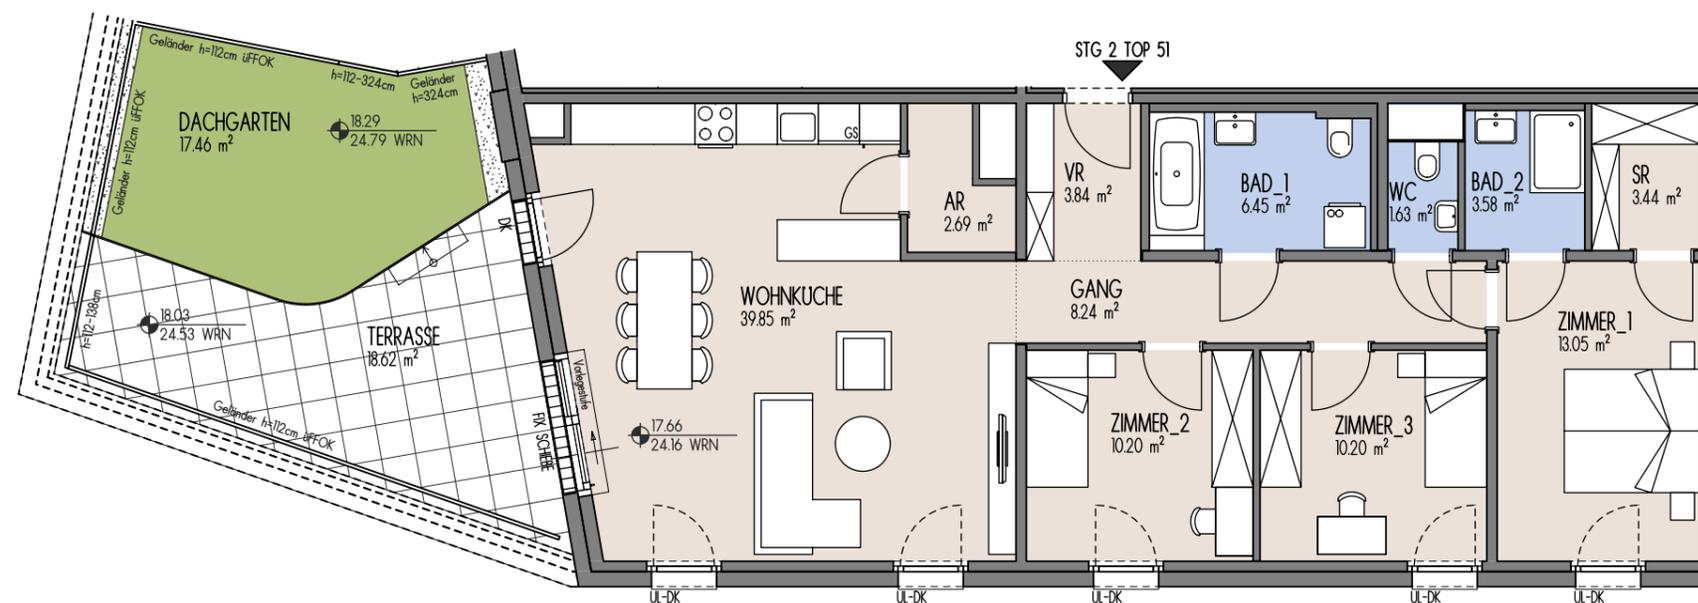

Dargestellte Einrichtungsgegenstände dienen der Illustration und sind im Lieferumfang/Kaufpreis nicht inkludiert und sind nicht Vertragsgrundlage. Strichliert dargestellte Sanitärgegenstände sind Vorschläge (Leitungen nicht vorgerichtet). Nebenräume haben eventuell geringere Raumhöhen. Vorbehaltlich technischer erforderlicher Änderungen. **Stand 15.01.2025**

## 4-Zimmer Wohnung

BAUTRÄGER:  
 RE Wohnraum GmbH  
 1220 Wien, Donau-City-Straße 1  
 0800 201020 | [www.mischek.at](http://www.mischek.at)