

Hausfelder Höfe



Hof am Park

Freifinanziertes Eigentum

1220 Wien,
Am Albert-Schultz-Park 21

4. OG | Tür 37

Wohnfläche 103,34 m²
Balkon 19,42 m²

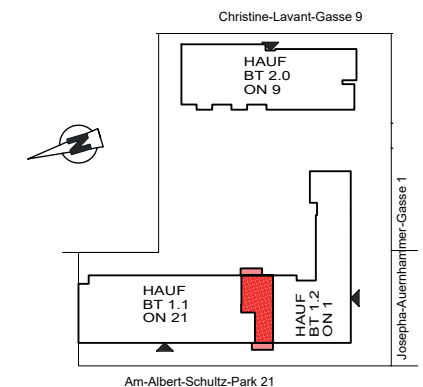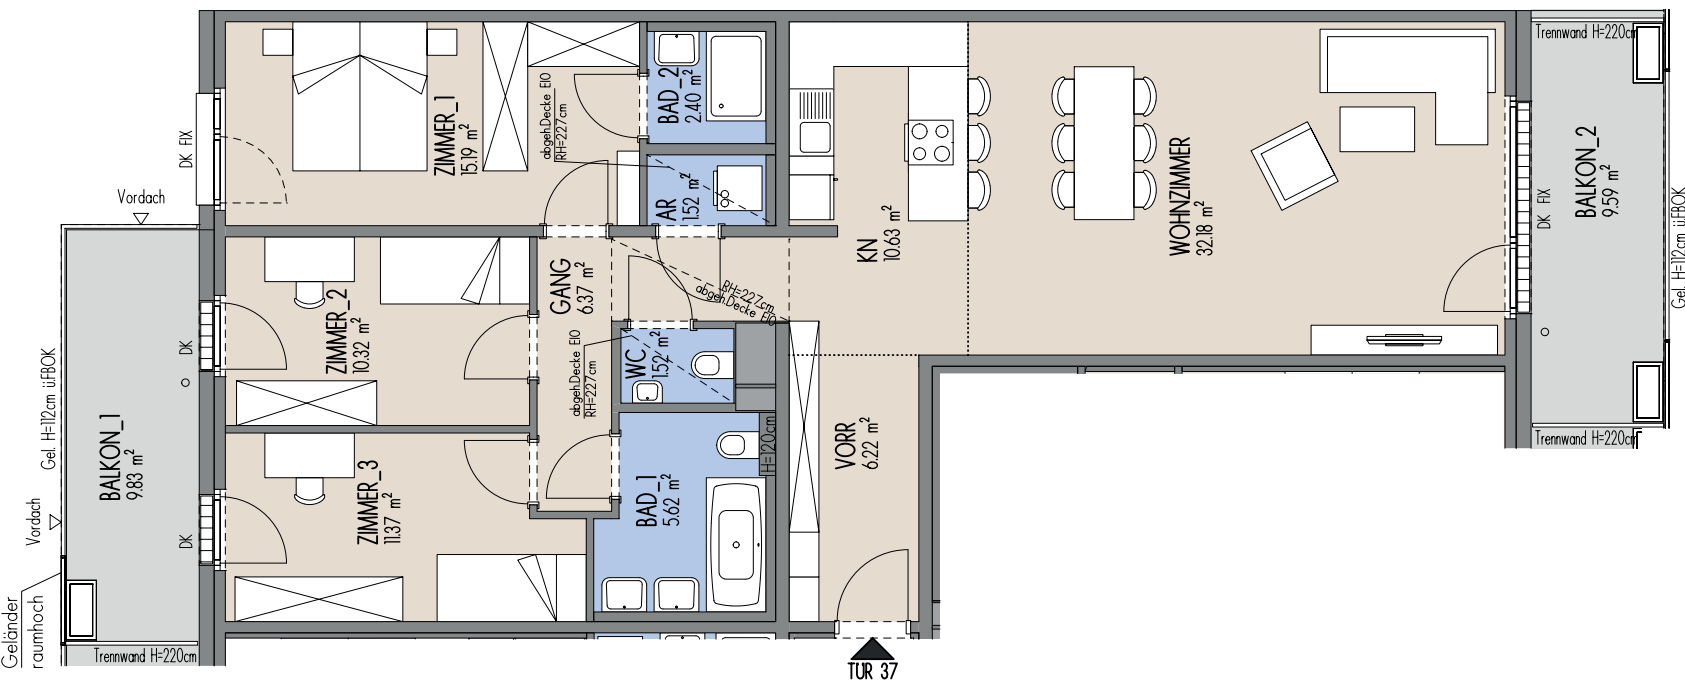

4-Zimmer-Wohnung

BAUTRÄGER:

Wiener Heim Wohnbau GesmbH
1220 Wien, Donau-City-Straße 1
0800 201020 | www.mischek.at

Dargestellte Einrichtungsgegenstände dienen der Illustration und sind im Lieferumfang/Kaufpreis nicht inkludiert und sind nicht Vertragsgrundlage. Strichliert dargestellte Sanitärgegenstände sind Vorschläge (Leitungen nicht vorgerichtet). Nebenräume haben eventuell geringere Raumhöhen. Vorbehaltlich technischer erforderlicher Änderungen.

Stand 15.01.2025