
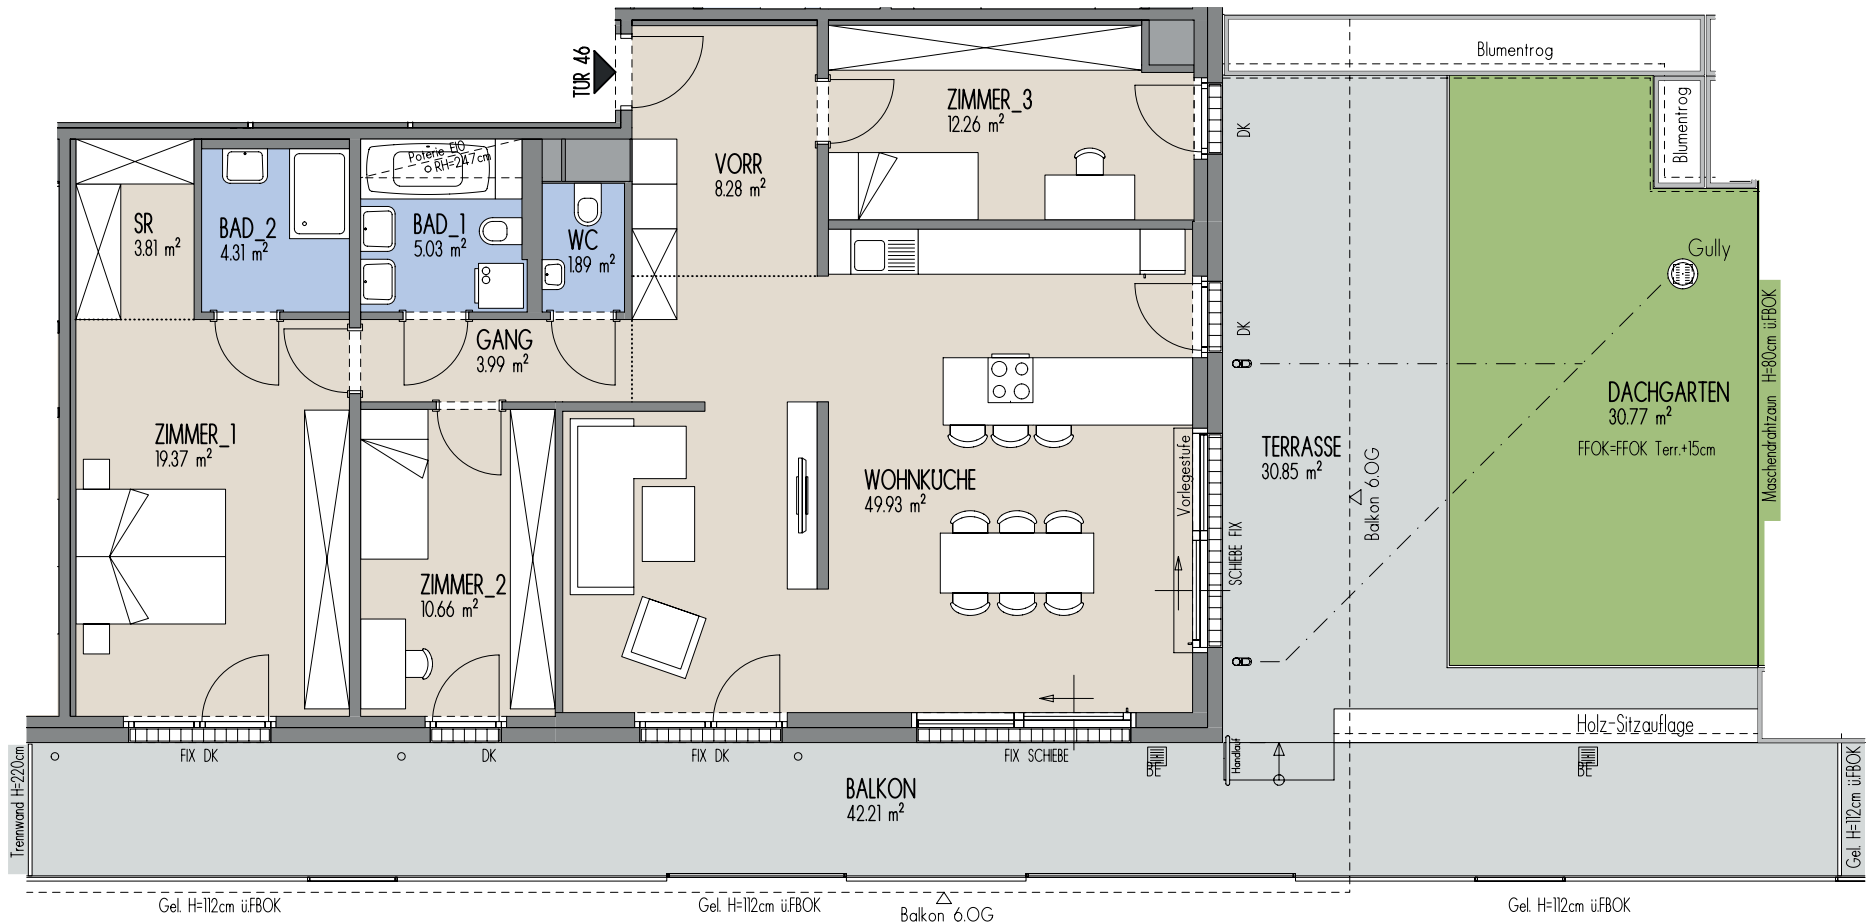


Hausfelder
Höfe

Freifinanziertes Eigentum

1220 Wien,
Am Albert-Schultz-Park 21

5. OG Tür 46	
Wohnfläche	119,53 m ²
Terrasse	30,85 m ²
Balkon	42,21 m ²
Dachgarten	30,77 m ²

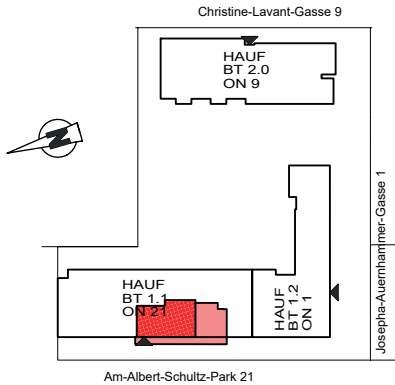

4-Zimmer Wohnung

BAUTRÄGER:
Wiener Heim Wohnbau GesmbH
1220 Wien, Donau-City-Straße 1
0800 201020 | www.mischek.at

Dargestellte Einrichtungsgegenstände dienen der Illustration und sind im Lieferumfang/Kaufpreis nicht inkludiert und sind nicht Vertragsgrundlage. Strichliert dargestellte Sanitärgegenstände sind Vorschläge (Leitungen nicht vorgerichtet). Nebenräume haben eventuell geringere Raumhöhen. Vorbehaltlich technisch erforderlicher Änderungen. **Stand 15.01.2025**