




trees

Sintstraße 33
4020 Linz

Haus 1 | 3.OG | TOP 1.10

Wohnfläche gesamt 153,12 m²
Terrasse 72,66 m²
Balkon 10,37 m²

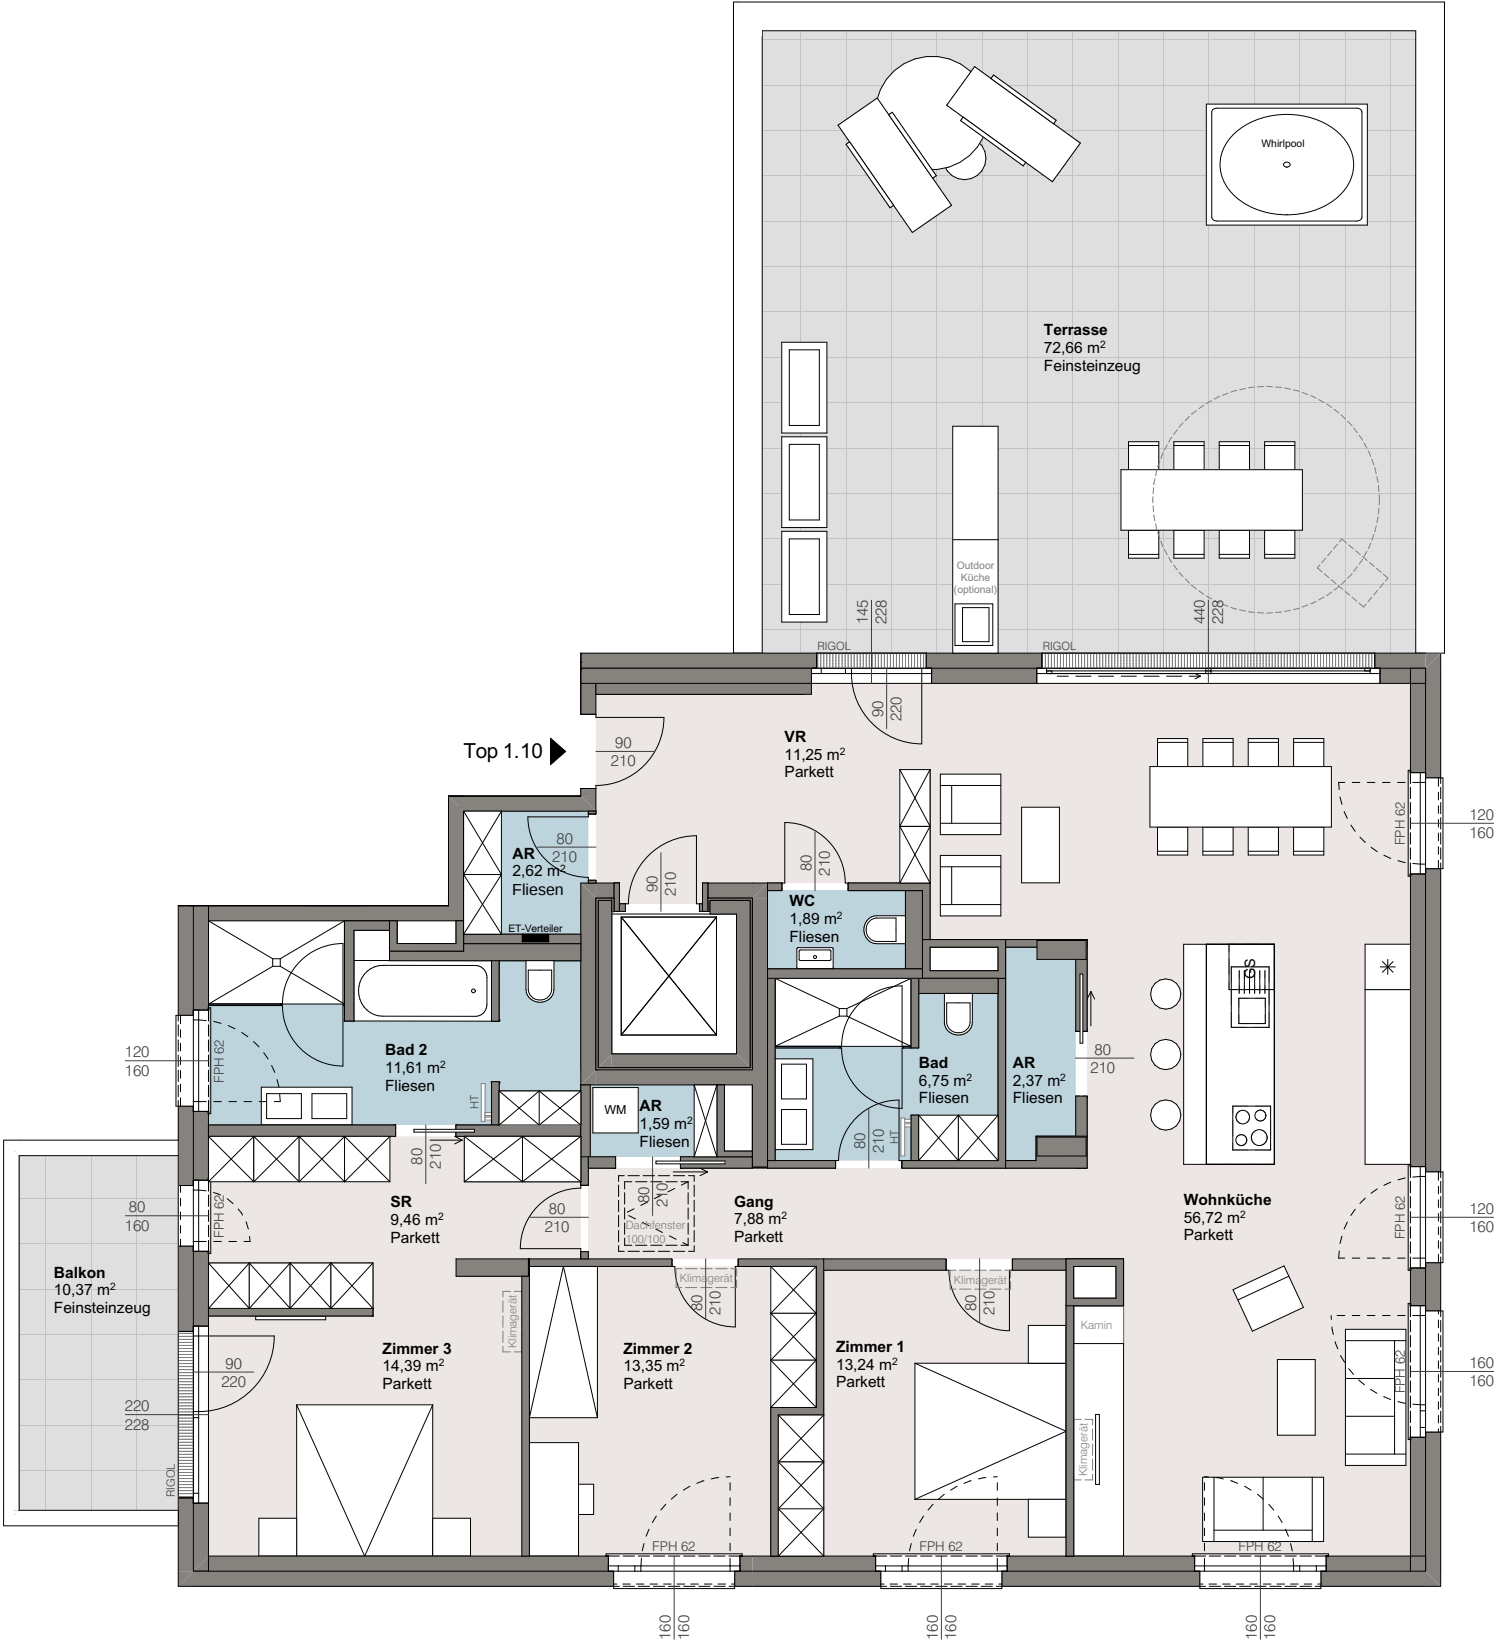

0 1 2 3 4 5

Wohnungs- und Raumgrößen sind Zirkaangaben und können sich aufgrund der Detail- und Ausführungsplanung, Behördenauflagen, haustechnischer und konstruktiver Erfordernisse sowie Bauleranz ändern. Ausstattung erfolgt laut Bau- und Ausstattungsbeschreibung. Dargestellte Einrichtungsgegenstände dienen der Illustration und sind im Lieferumfang/Kaufpreis nicht inkludiert | Stand 27.04.2026