




trees

Sintstraße 29
4020 Linz



Haus 2 | 3.OG | TOP 2.12

Wohnfläche gesamt 153,08 m²
Terrasse 72,66 m²
Balkon 11,18 m²

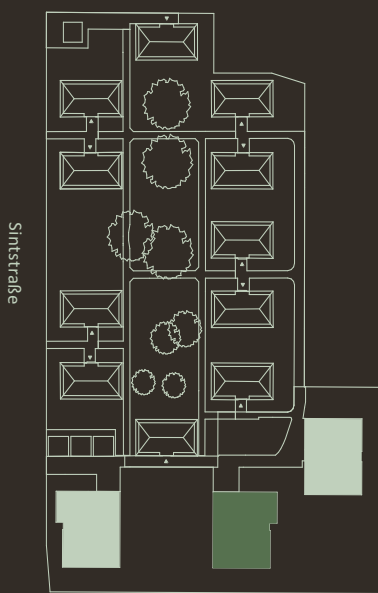

Sintstraße

trees

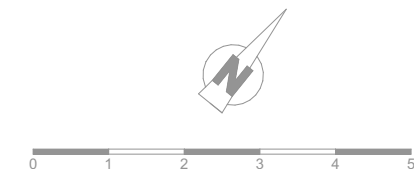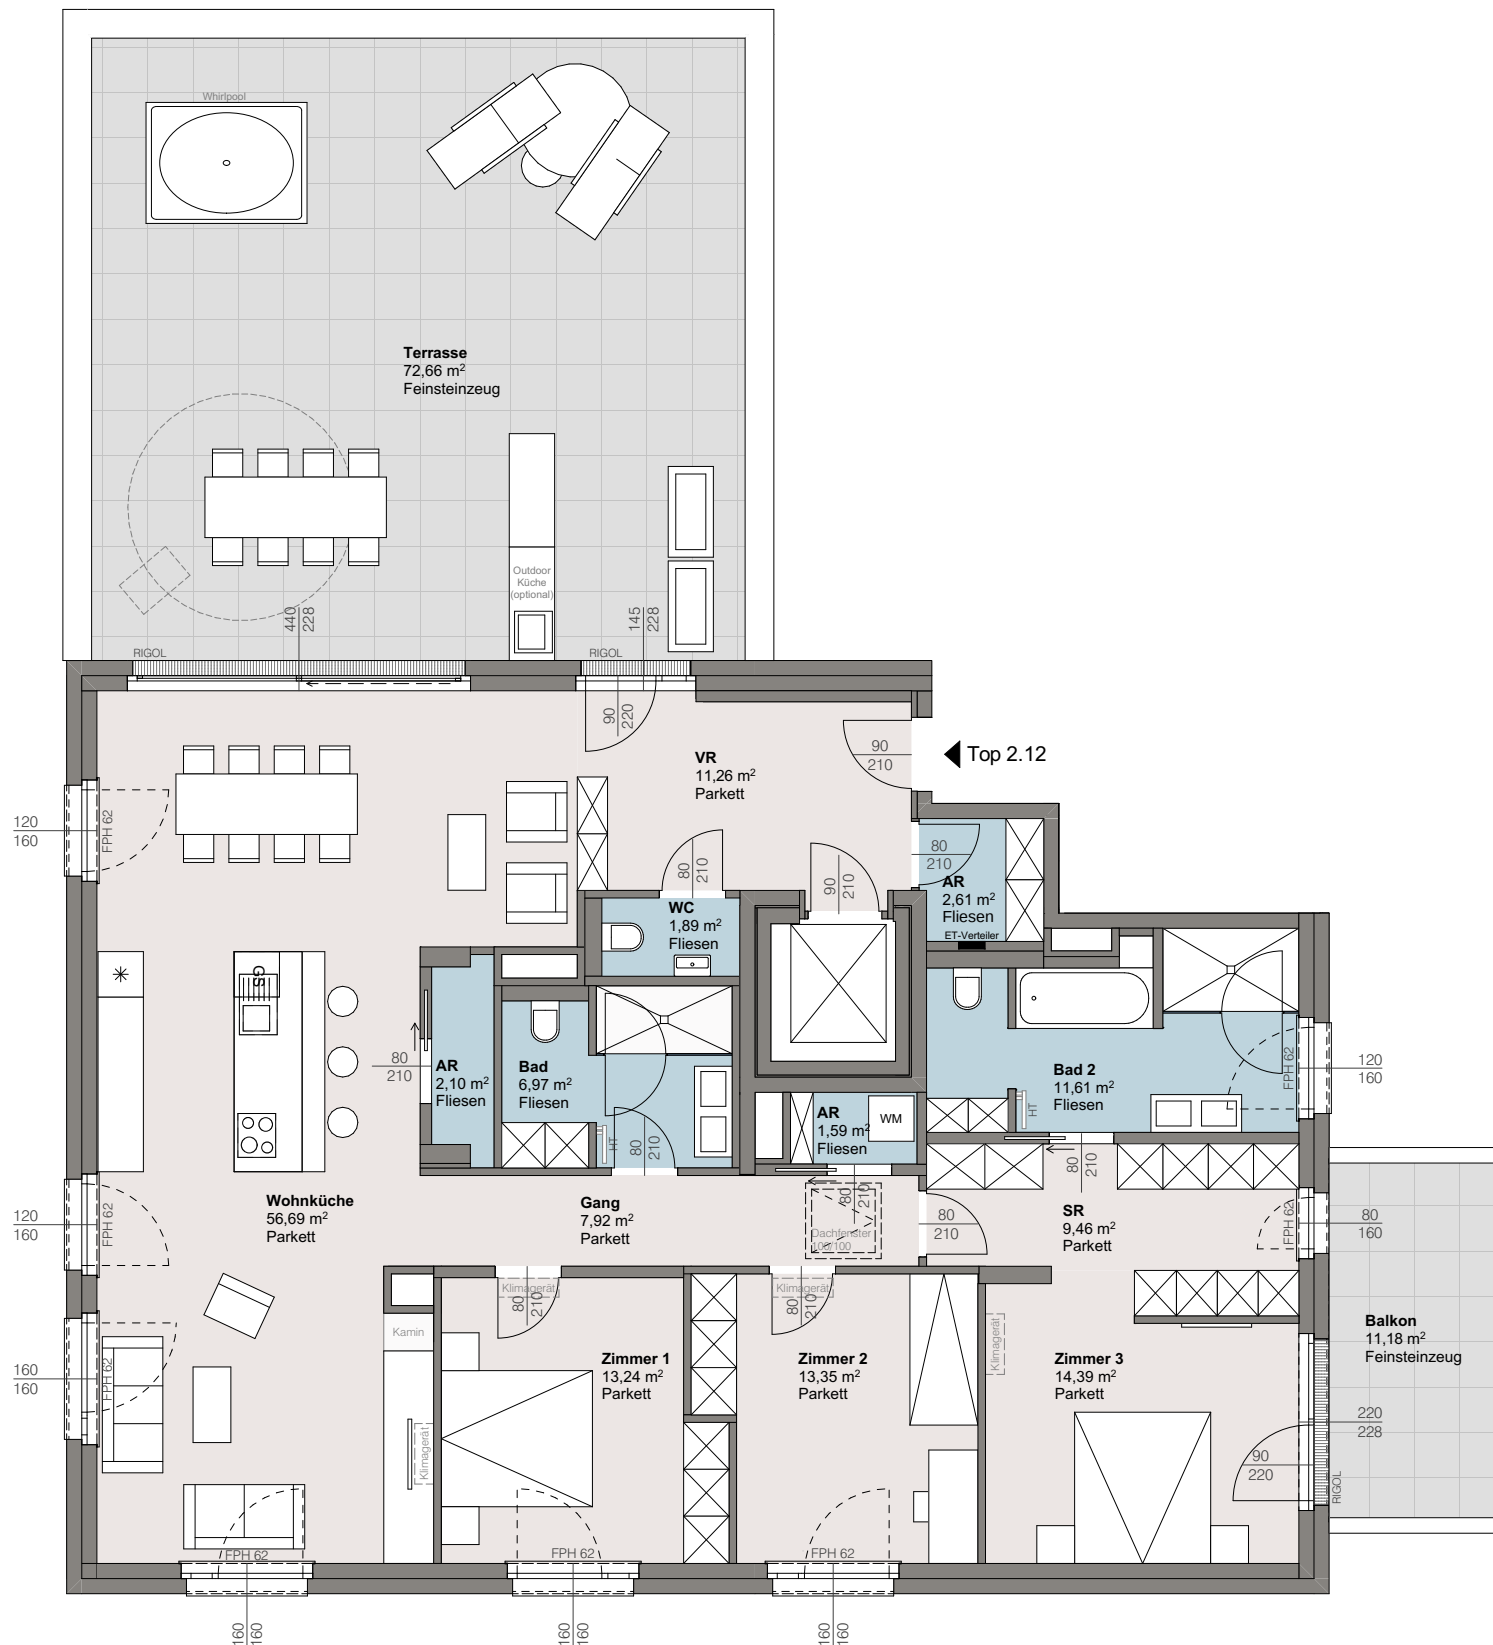

Wohnungs- und Raumgrößen sind Zirkaangaben und können sich aufgrund der Detail- und Ausführungsplanung, Behördenauflagen, haustechnischer und konstruktiver Erfordernisse sowie Bauleranz ändern. Ausstattung erfolgt laut Bau- und Ausstattungsbeschreibung. Dargestellte Einrichtungsgegenstände dienen der Illustration und sind im Lieferumfang/Kaufpreis nicht inkludiert | Stand 27.04.2026