





WOHNANLAGE EISSTEIN - WÖRGL

1-Zimmer-Wohnung | TOP A 0.1 | Erdgeschoß

Wohnfläche 40,75 m² | Terrasse 7,80 m² | Gartenfläche 12,95 m²

Flächenaufstellung:	
AR	3,16 m ²
Bad	5,58 m ²
Gard	6,79 m ²
WoKü/Zi	25,22 m ²
GESAMT:	40,75 m²

Terrasse	7,80 m ²
Garten	12,95 m ²

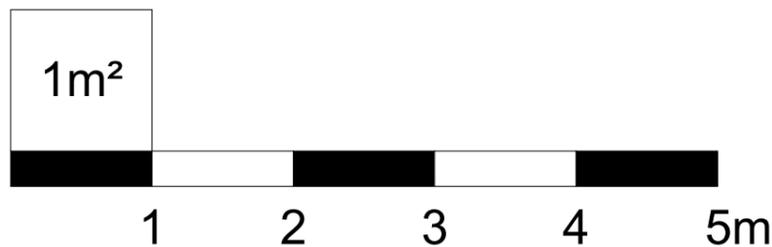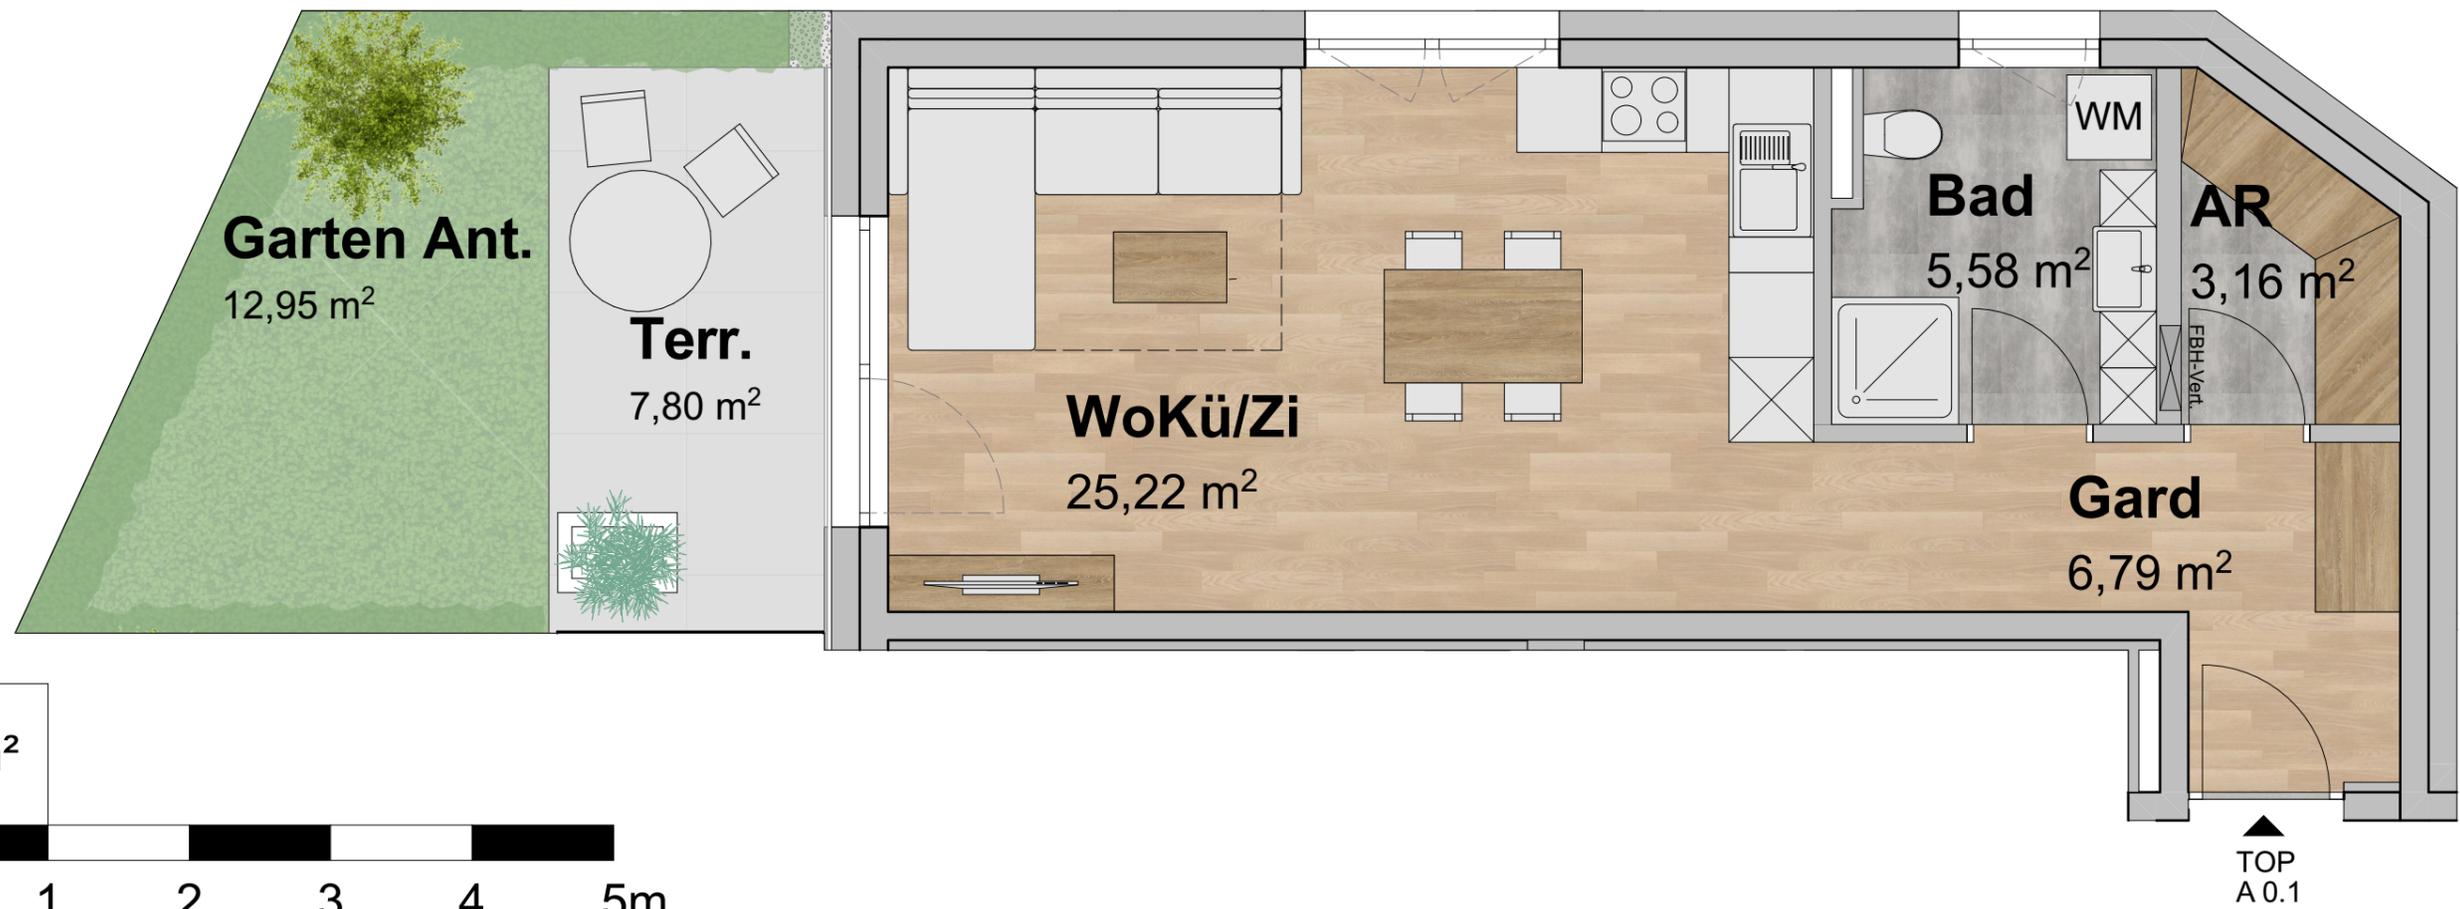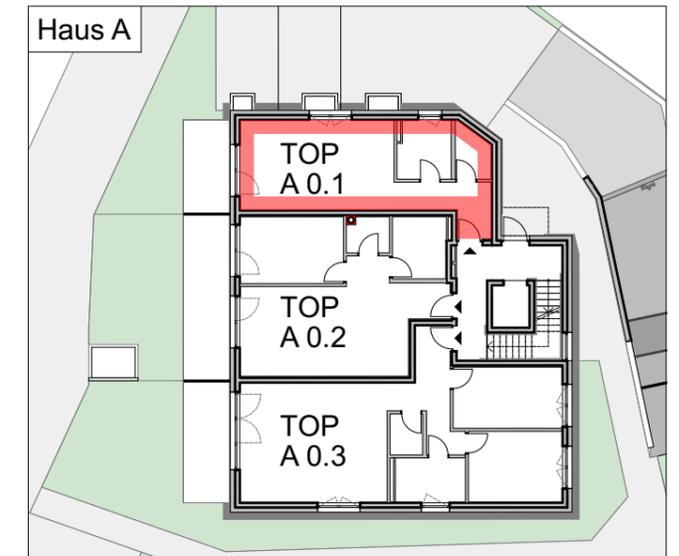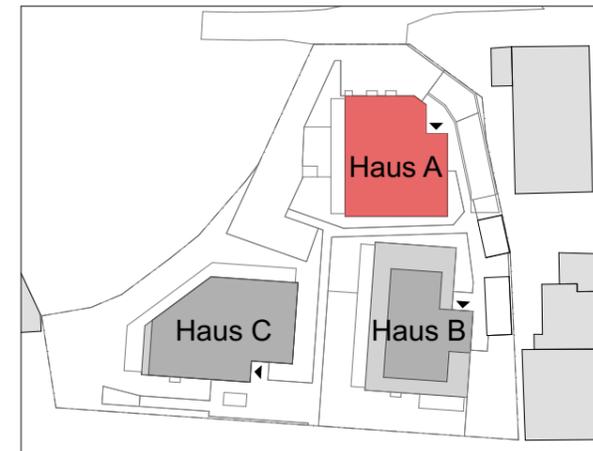

h **HASELSBERGER ARCHITEKTEN** **zt:**
 Karl-Schönherr-Straße 25 . A - 6300 Wörgl
 T. +43 (0) 53 32 72 000 . office@h-architekten.at
 www.h-architekten.at . UID-Nr.: ATU 488 83604

VERKAUFSPLAN
 PROJEKT: **WA Eisstein**
 PLANINHALT: **Top A 0.1 - EG**
Die Anforderungen der Barrierefreiheit können angepasst werden.
 Abweichungen vom Verkaufsplan sind zulässig.
 Dargestellte Möblierung und Bepflanzung ist beispielhaft.
 Maßgeblich für Ausführung und Leistungsumfang ist die Bau- und Ausstattungsbeschreibung.