


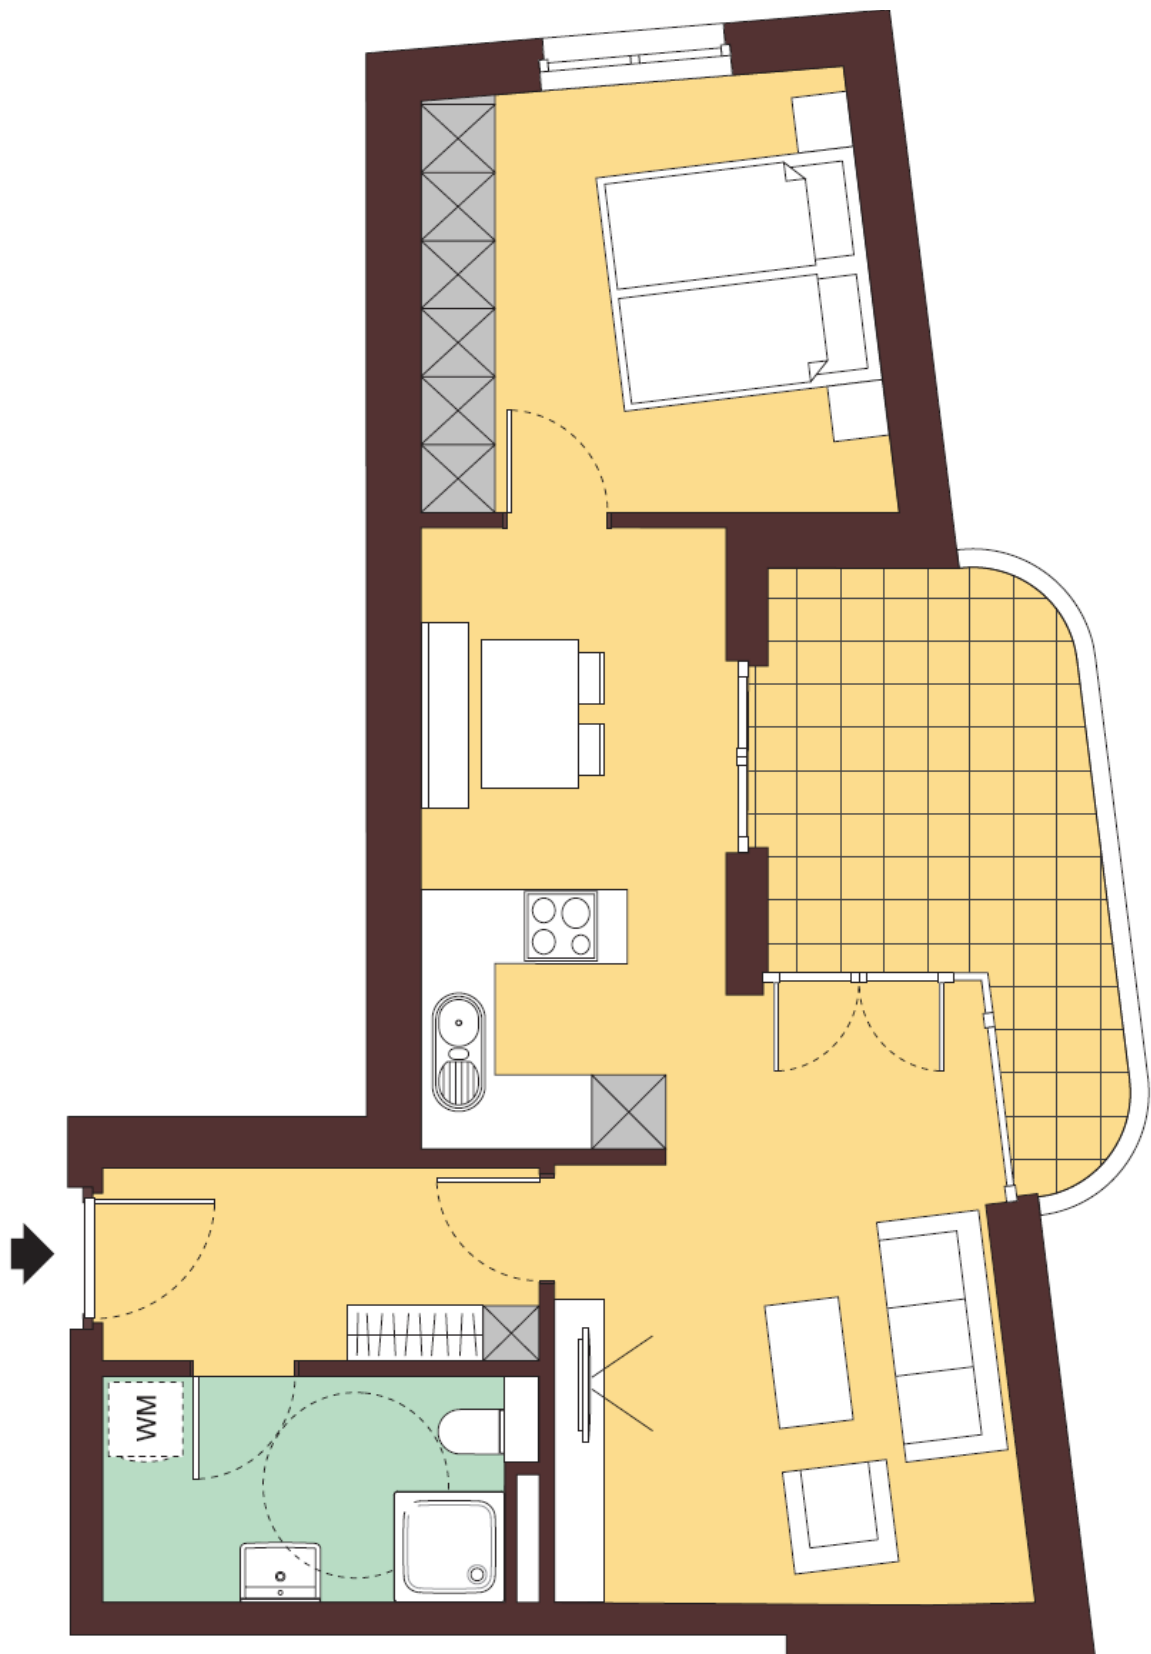

Grundriss (Änderung: Badewanne statt Dusche, Schiebetür im Schlafzimmer und bei der Einbauküche)