


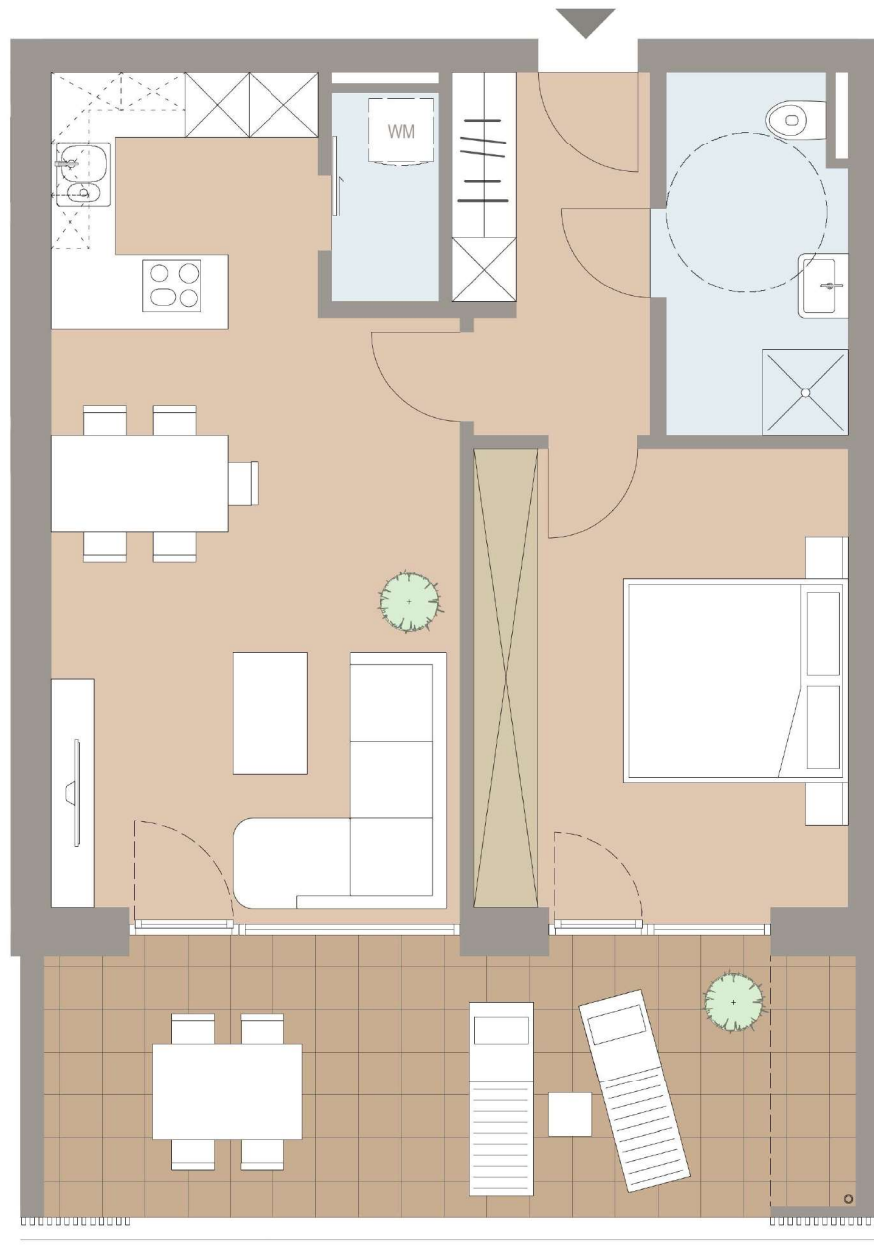

mein
SEE
DOMIZIL
LOCHAU/BREGENZ

Wohnanlage Wellenstein

Haus E

2 Zimmerwohnung

E2

Top 11

Kochen Wohnen Essen	27,31 m ²
Schlafen	15,33 m ²
Bad	5,58 m ²
AR	1,95 m ²
Gang	5,97 m ²

Gesamtfläche **56,14 m²**

Terrasse 19,13 m²

Änderungen der Maße und Flächen im Zuge der Detailplanung vorbehalten!
Flächenangaben sind Rohbaumaße



Maßstab 1:50



Beratung und Verkauf durch:
i+R I Wohnbau I GmbH
6923 Lauterach

Weitere Informationen unter:
+43 5574 6888
www.mein-seedomizil.at