


M 1:500
0m 10m 20m 30m

Änderungen der Maße und Flächen im Zuge der Detailierung vorbehalten
Flächenangaben sind Richtmaße

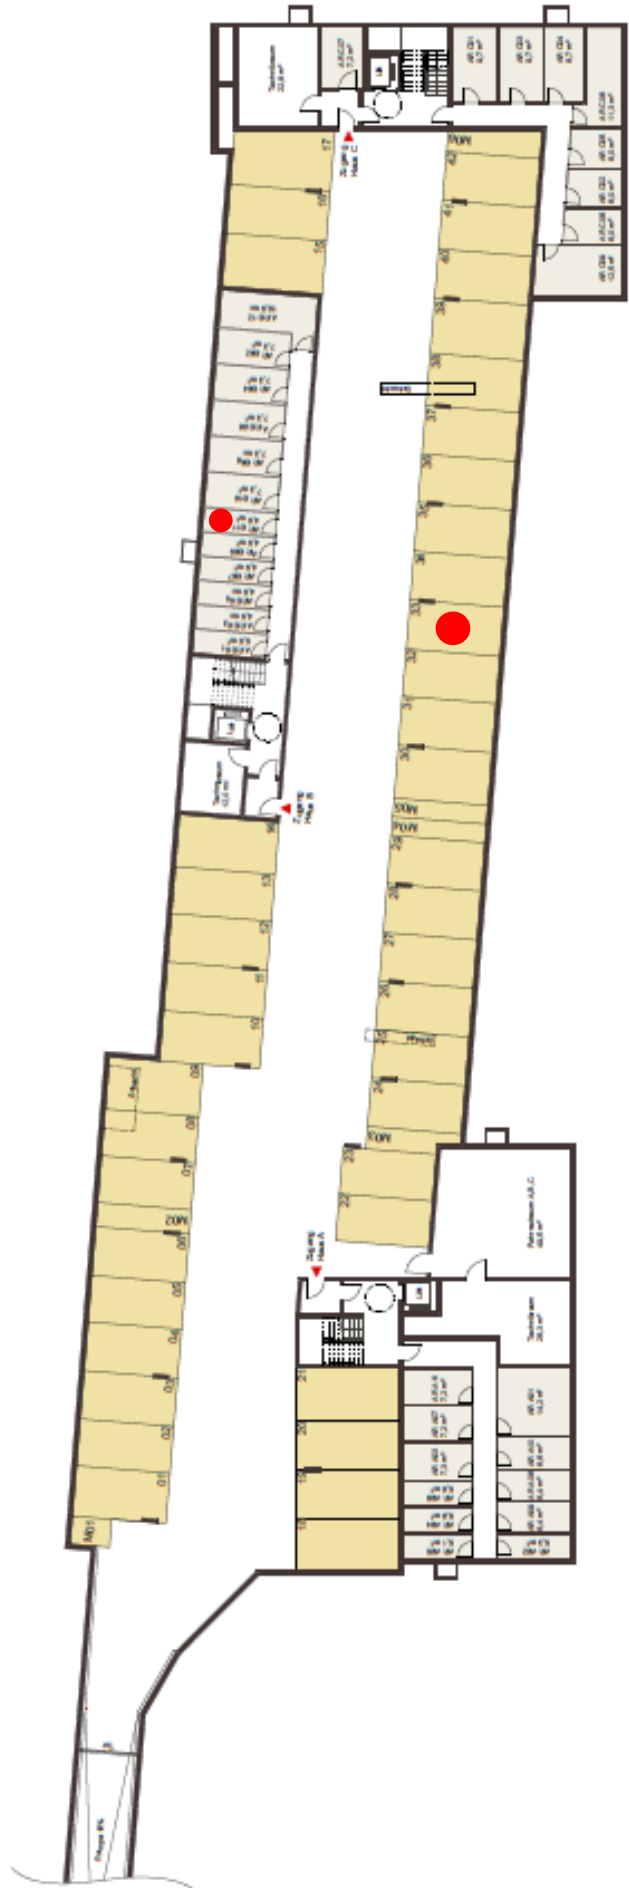



IR

Kochen/Wohnen/Essen	26,0 m ²
Schlafen	14,3 m ²
Bad	5,7 m ²
Gang/Garderobe	4,9 m ²
Gesamtläche	52,9 m²
Terrasse	10,5 m ²

