


**Die Reihenhaus-Anlage wurde auf dem Grundstück 11395/8 errichtet.**

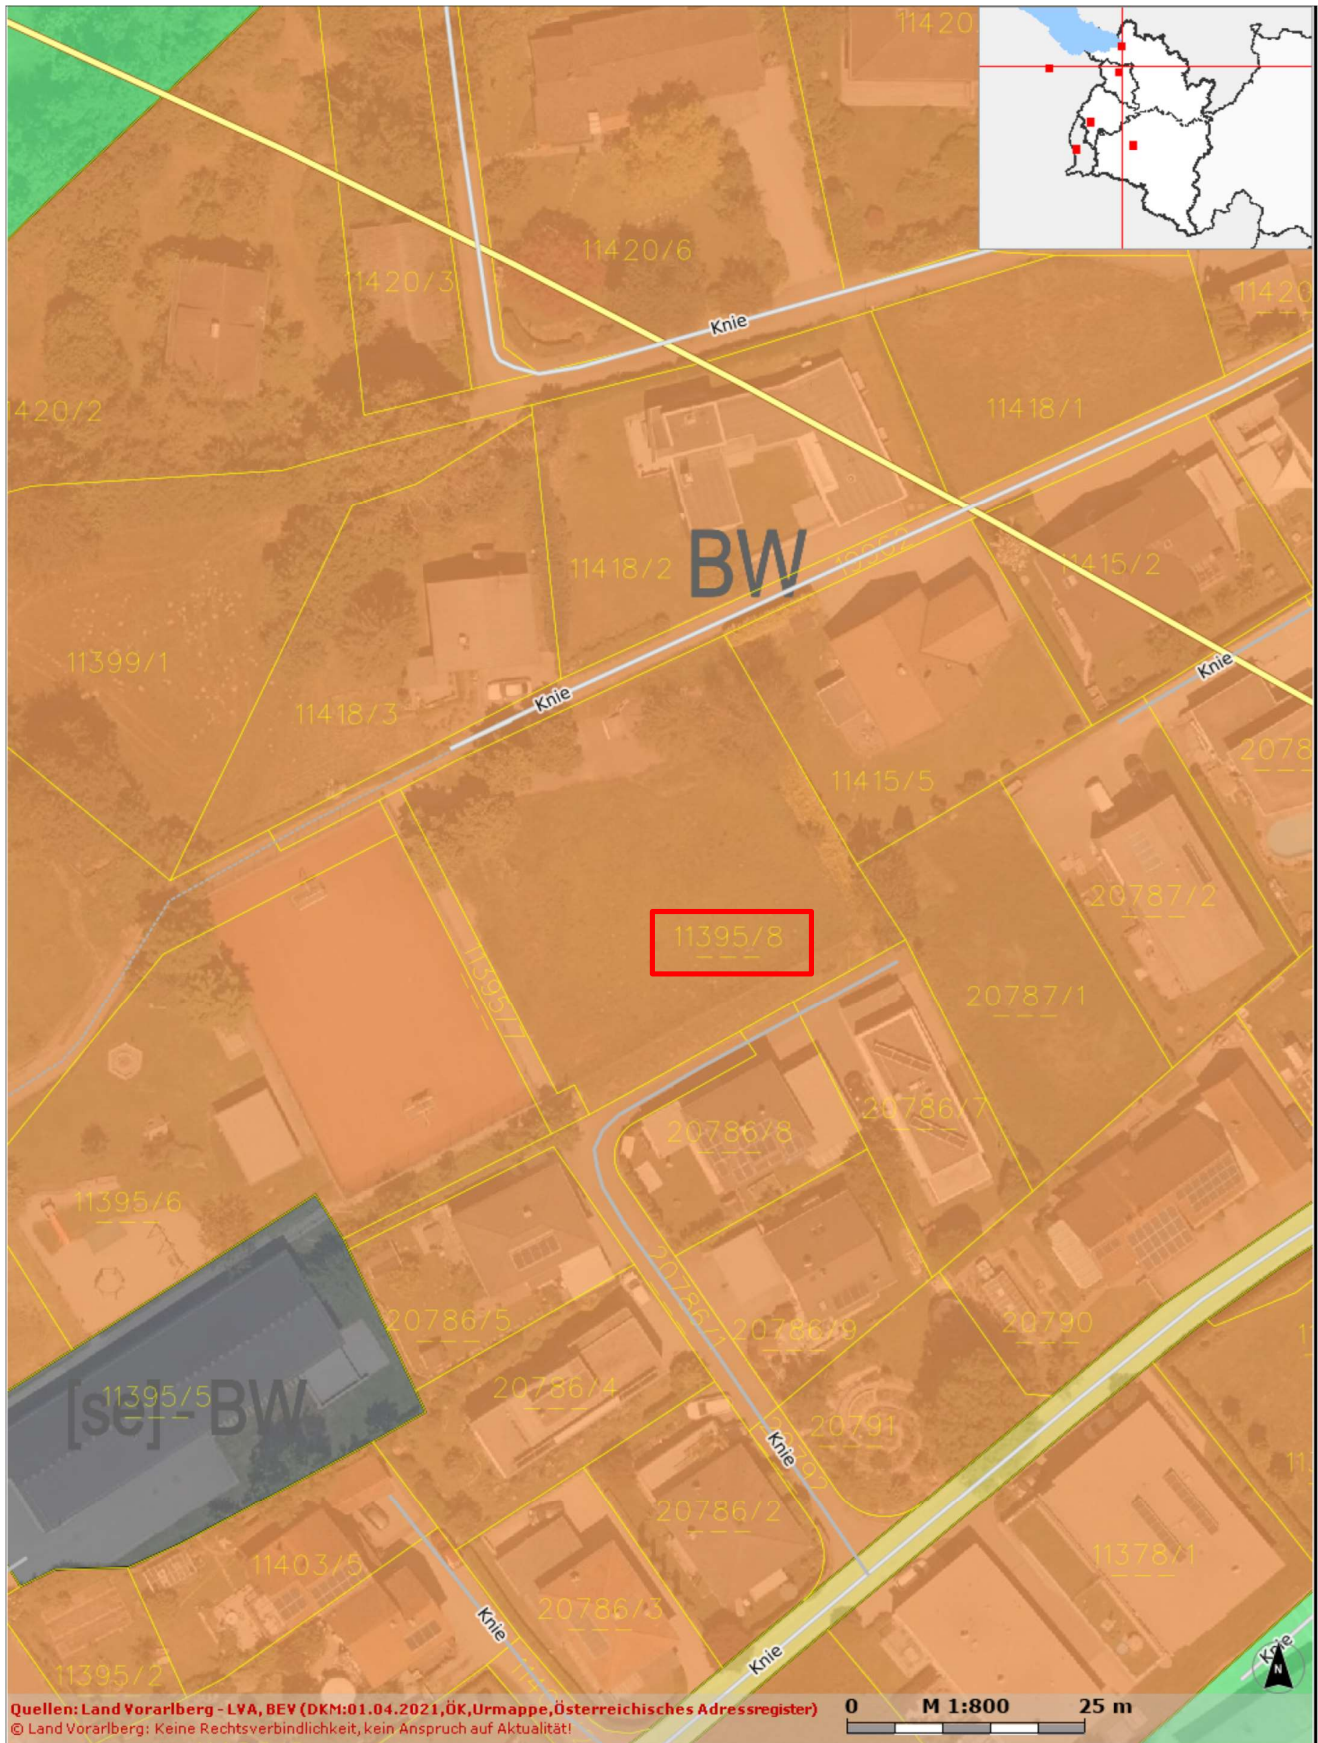

**Flächenwidmung: Baufläche-Wohngebiet**