


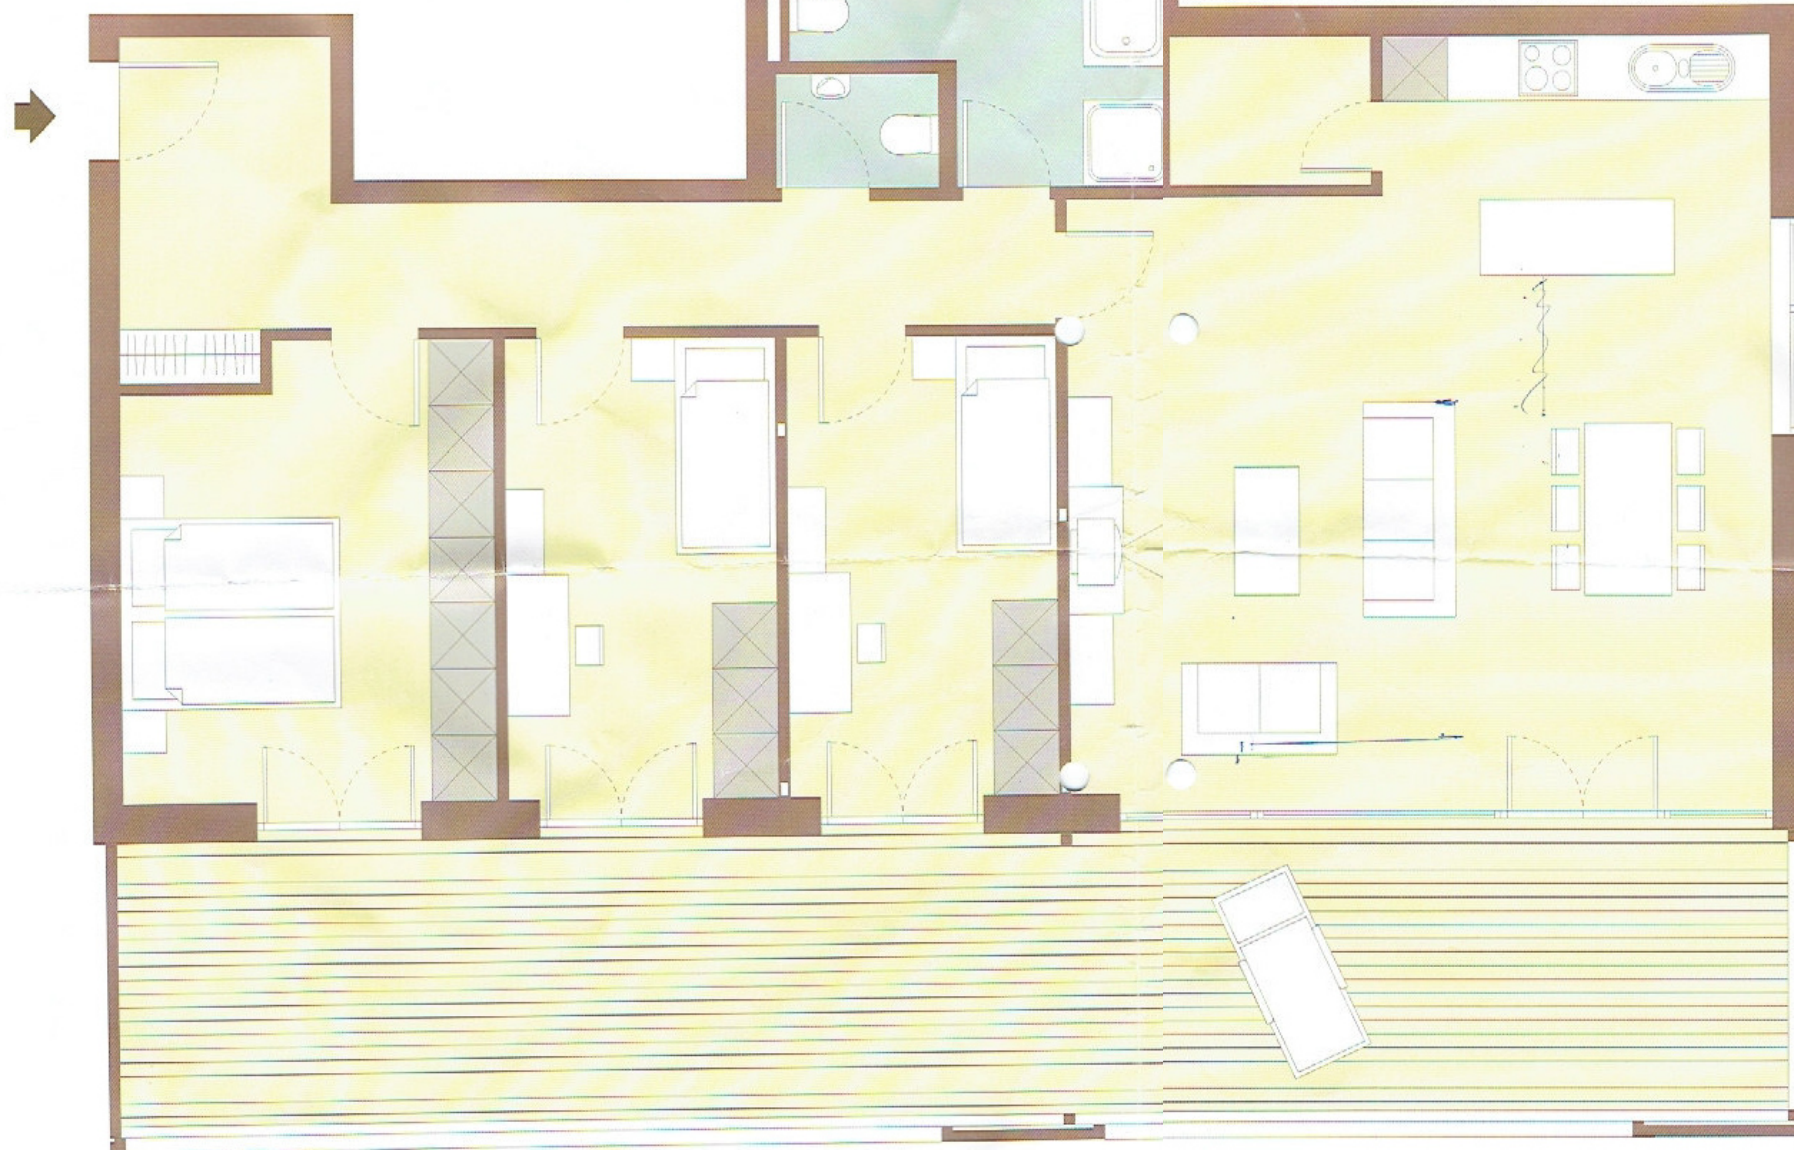

1. Obergeschoss

4-Zimmer-Wohnung TOP 06

Wohnen / Essen/Kochen	41,81 m ²
Eltern	13,89 m ²
Kind 1	10,58 m ²
Kind 2	10,60 m ²
Bad	8,38 m ²
WC	1,58 m ²
Flur	7,67 m ²
Abstellraum	2,56 m ²
Diele	5,83 m ²

Nutzfläche	102,89 m²
Überdeckte Terrasse	40,86 m ²

Maßstab 1:50



Änderungen der Maße und Flächen im Zuge der Detailplanung vorbehalten! Flächenangaben sind Richtmaße

WA "Schmelzhütterstraße", Dornbirn

