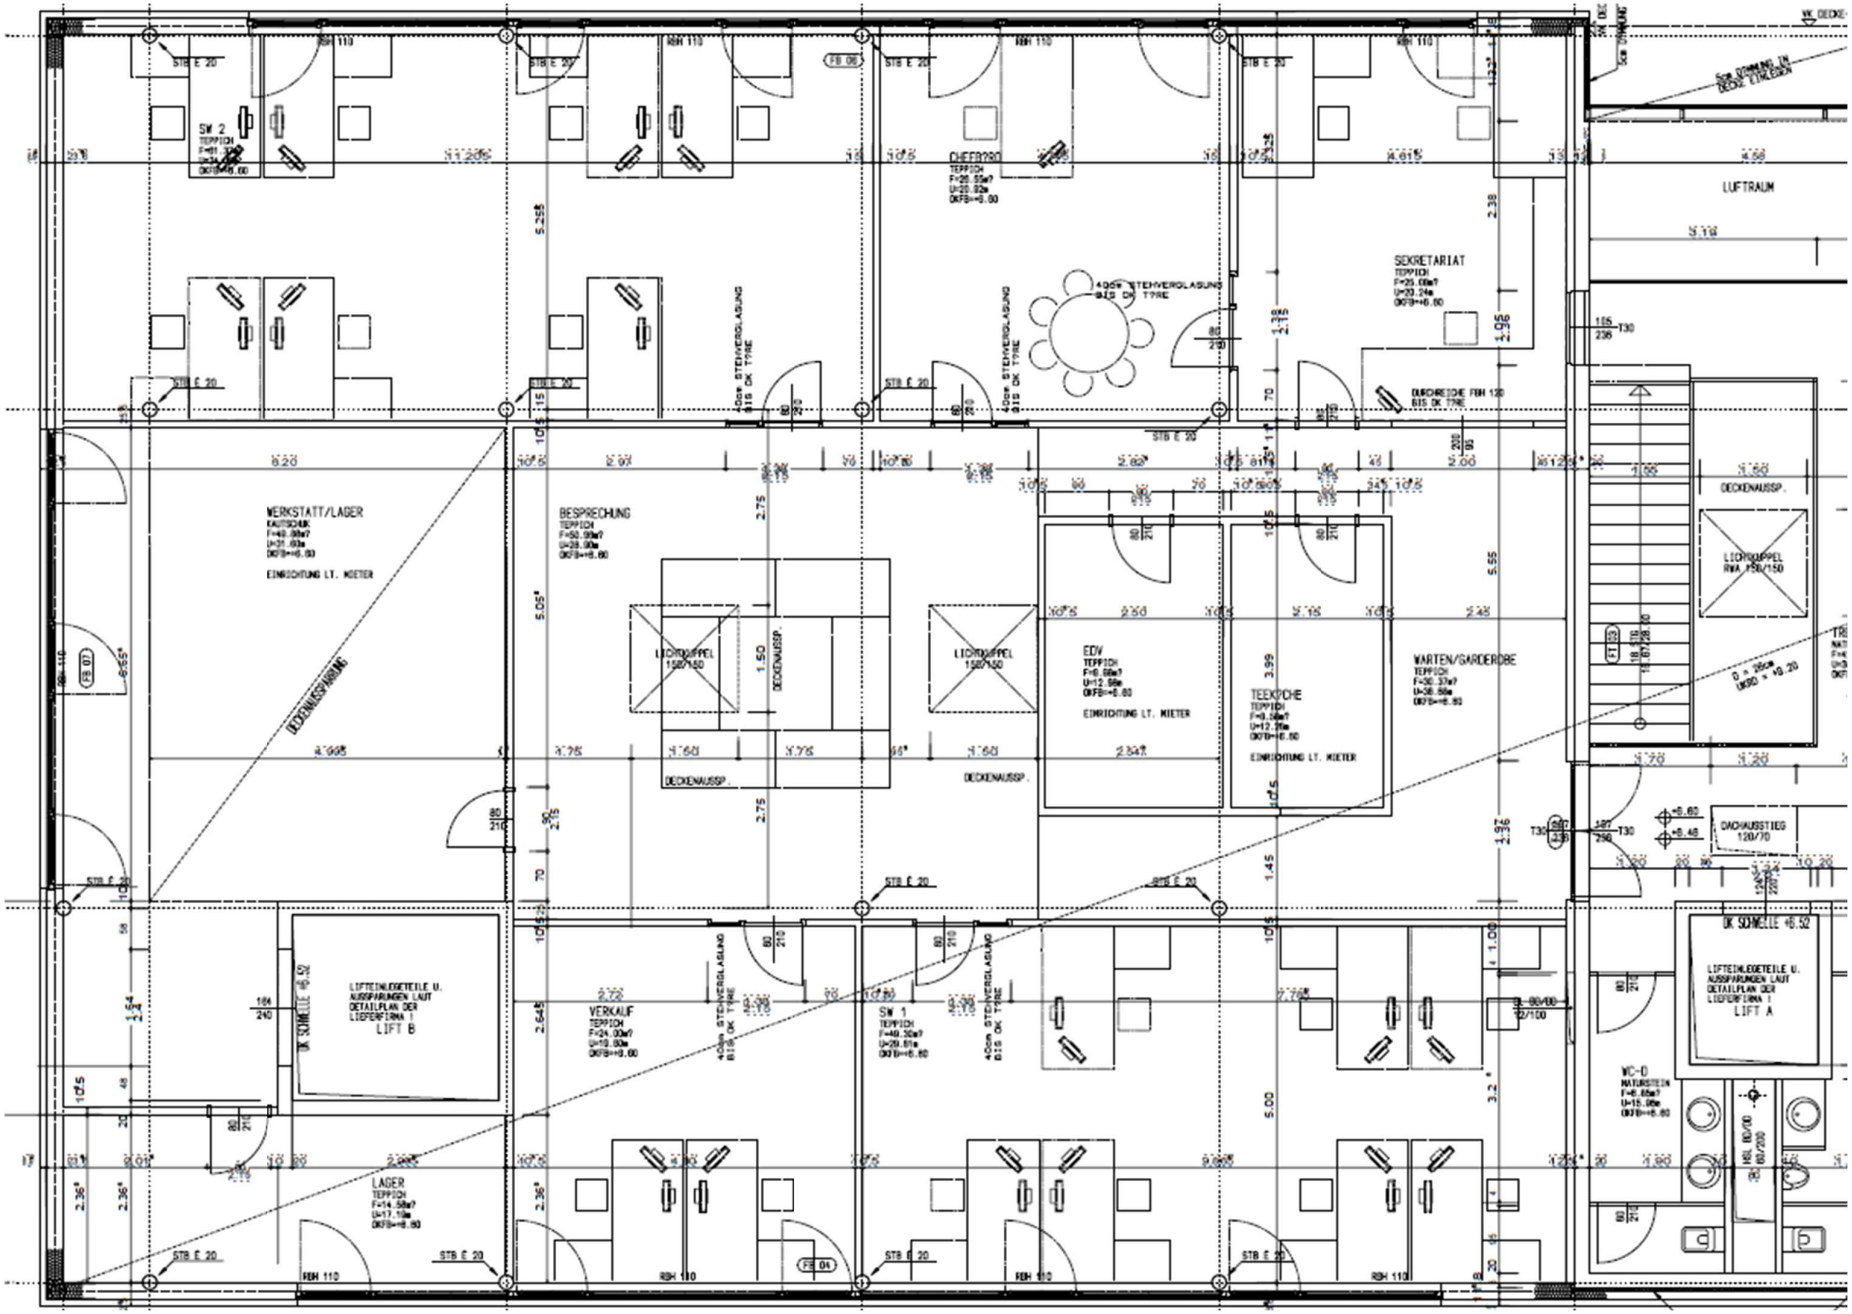
WERKSTATT/LAGER
BESPRECHUNG
CHEFBÜRO
SEKRETARIAT
EDV
TEEKÜCHE
WARTEN/GARDEROBE
VERKAUF
SW 1
SW 2
LAGER
LUFTRAUM
LIFT A
LIFT B
WC-D
DECKENAUSSP.
LICHTKUPPEL 150/150
DACHAUSSTIEG 120/70
DURCHREICHE FBH 120
LUFTEINLEGETEILE U. AUSSPARUNGEN LAUT DETAILPLAN DER LIEFERFIRMA !
STB E 20
RBH 110