


Top C09

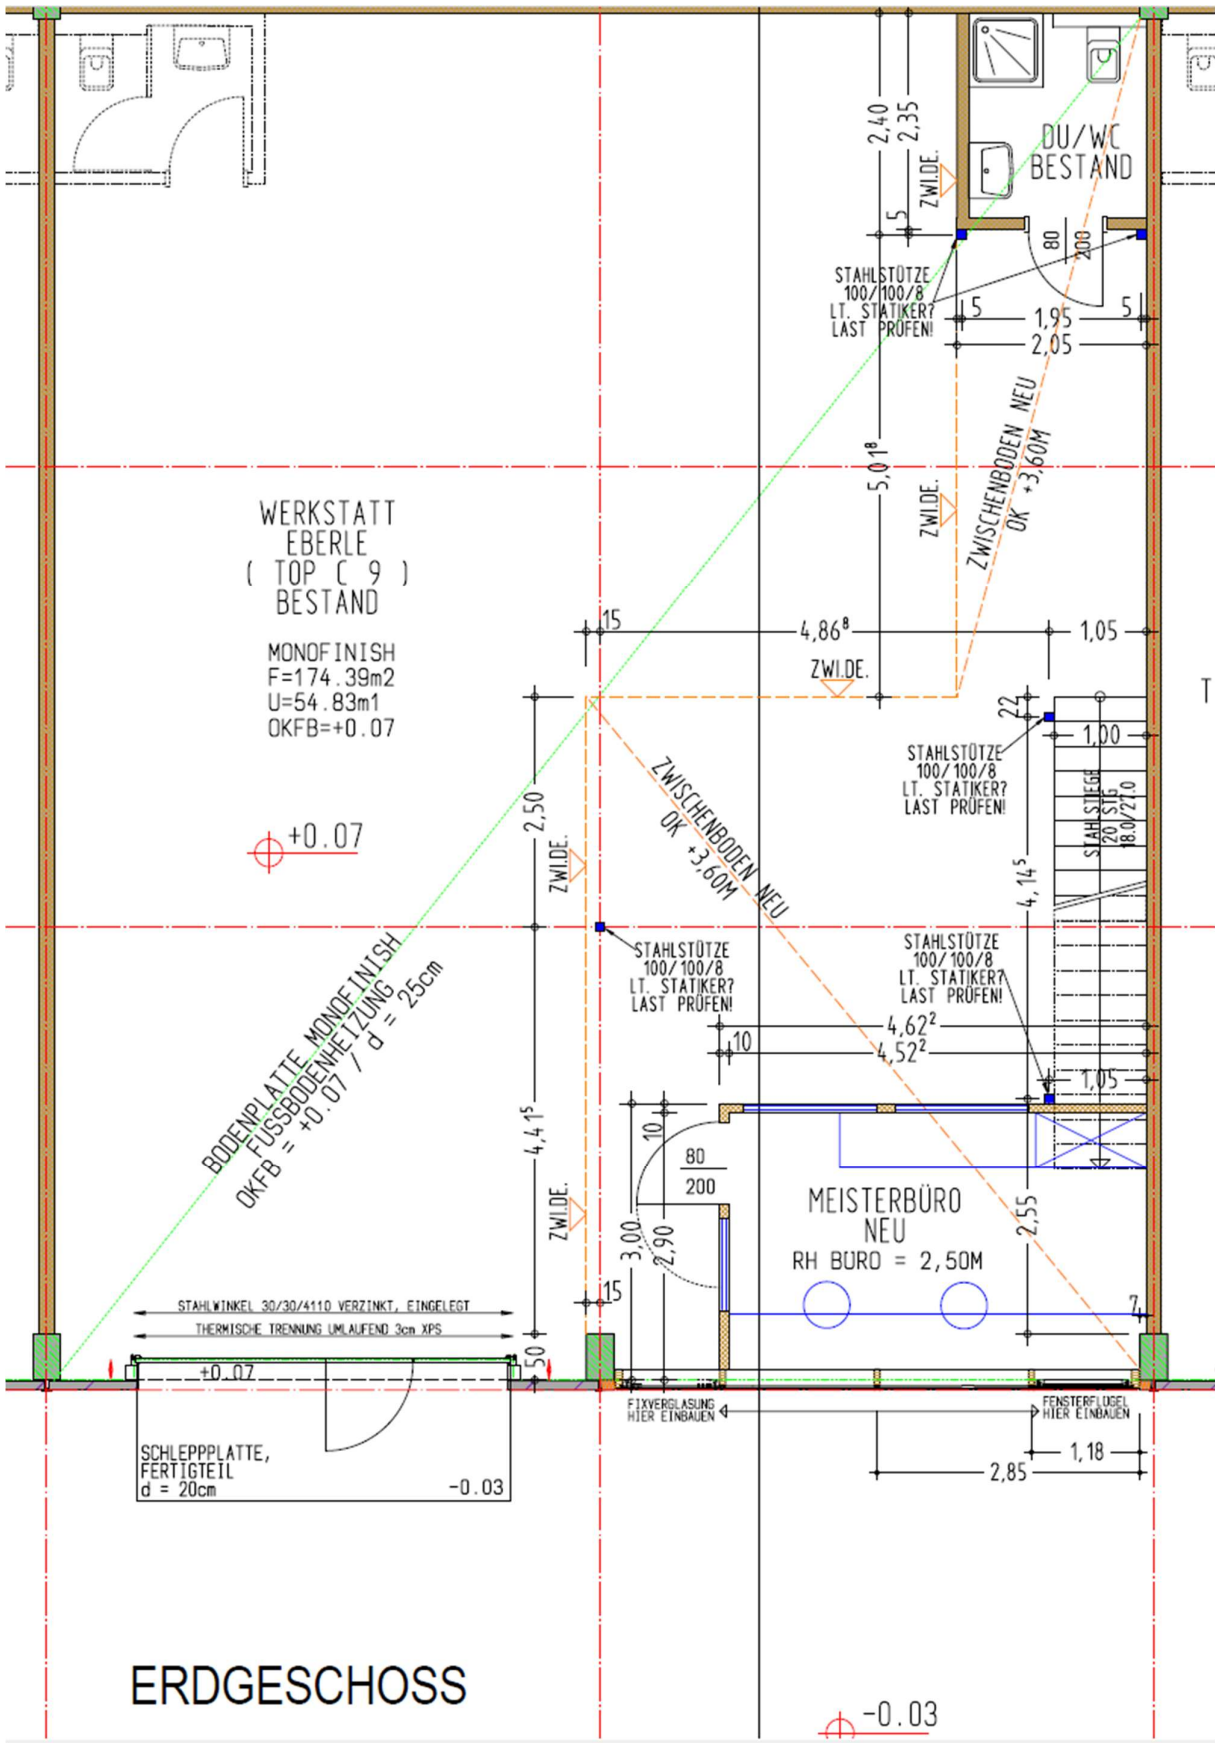

WERKSTATT  
EBERLE  
( TOP C 9 )  
BESTAND

MONOFINISH  
F=174.39m<sup>2</sup>  
U=54.83m<sup>1</sup>  
OKFB=+0.07

+0.07

BODENPLATTE, MONOFINISH  
FUSSBODENHEIZUNG  
OKFB = +0.07 / d = 25cm

STAHLWINKEL 30/30/4110 VERZINKT, EINGELEGT  
THERMISCHE TRENNUNG UMLAUFEND 3cm XPS

+0.07

SCHLEPPPLATTE,  
FERTIGTEIL  
d = 20cm

-0.03

STAHLSTÜTZE  
100/100/8  
LT. STATIKER?  
LAST PRÜFEN!

ZWISCHENBODEN NEU  
OK +3.60M

STAHLSTÜTZE  
100/100/8  
LT. STATIKER?  
LAST PRÜFEN!

STAHLSTÜTZE  
100/100/8  
LT. STATIKER?  
LAST PRÜFEN!

STAHLSTÜTZE  
100/100/8  
LT. STATIKER?  
LAST PRÜFEN!


MEISTERBÜRO  
NEU  
RH BÜRO = 2,50M

FIXVERGLASUNG  
HIER EINBAUEN


FENSTERFÜGEL  
HIER EINBAUEN

ERDGESCHOSS

-0.03

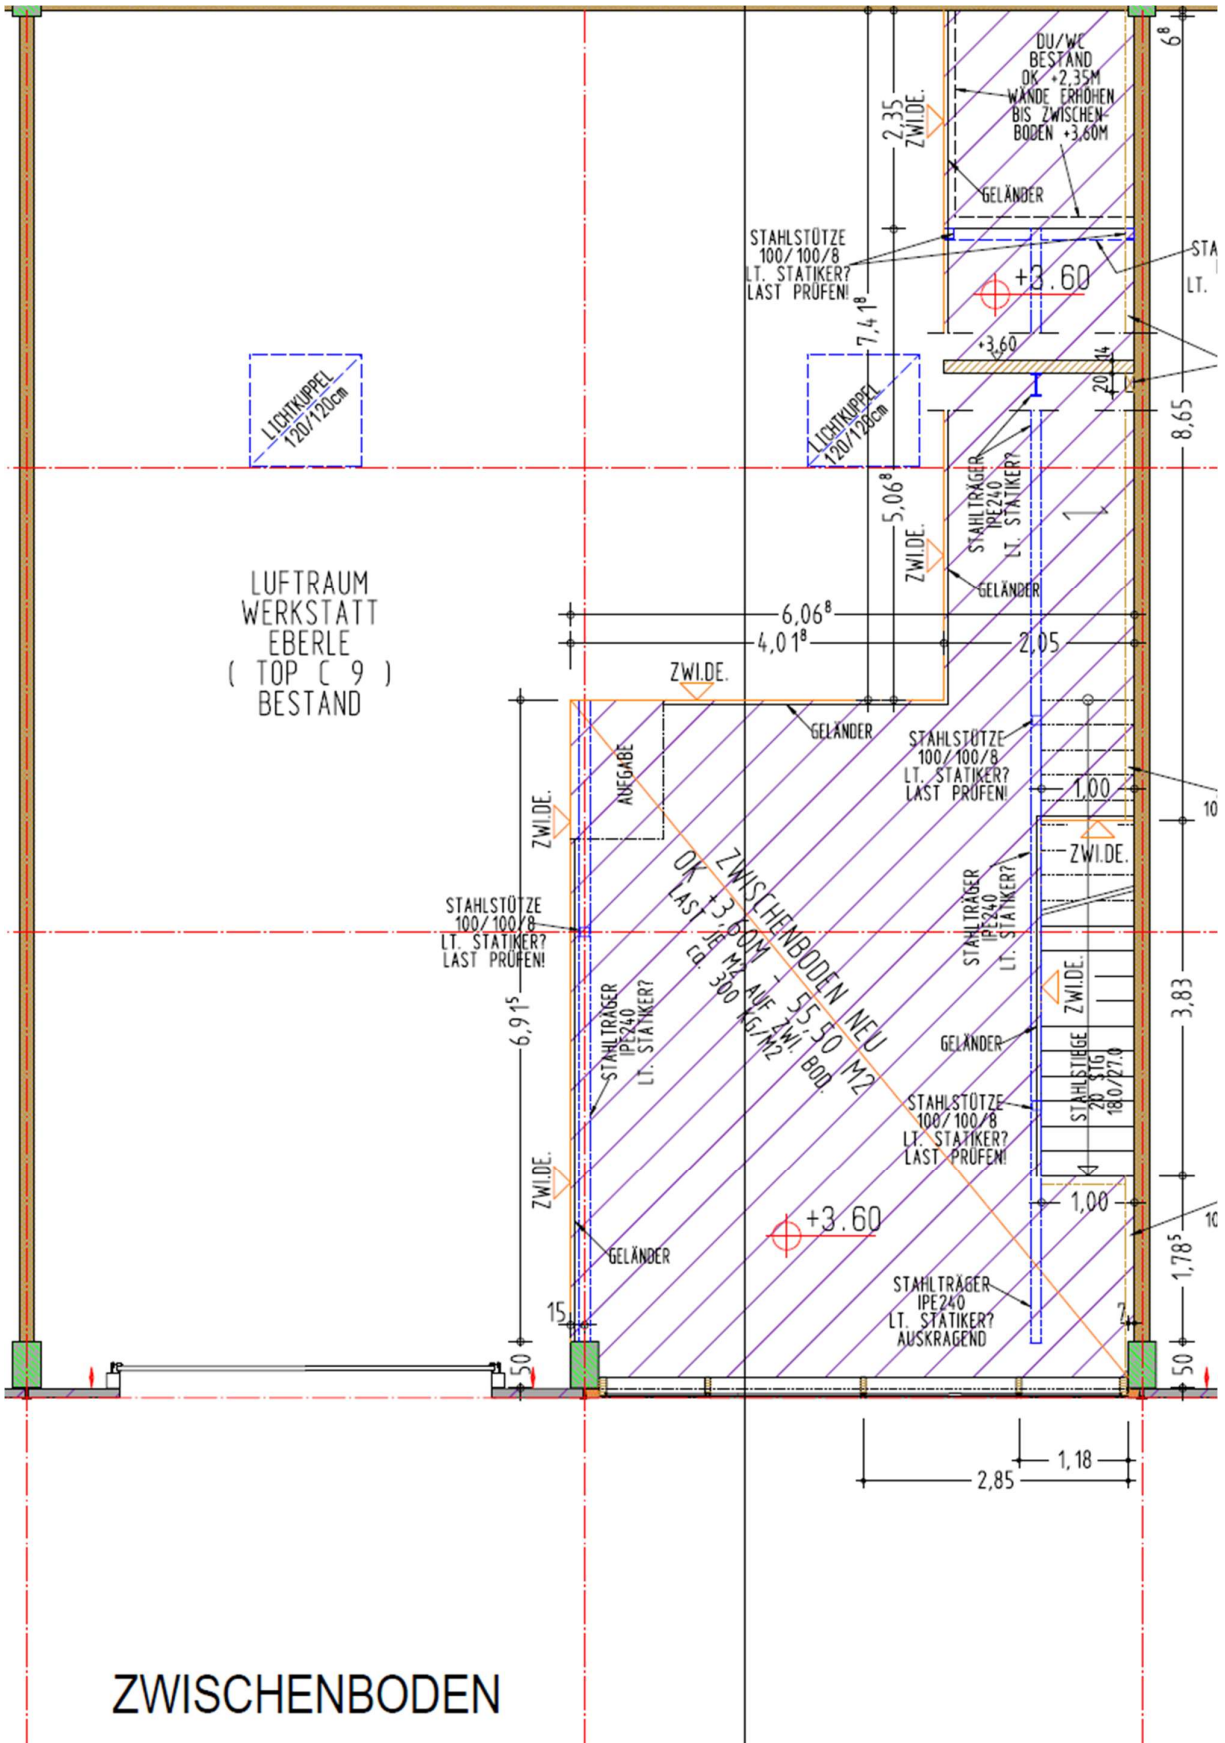

ZWISCHENBODEN

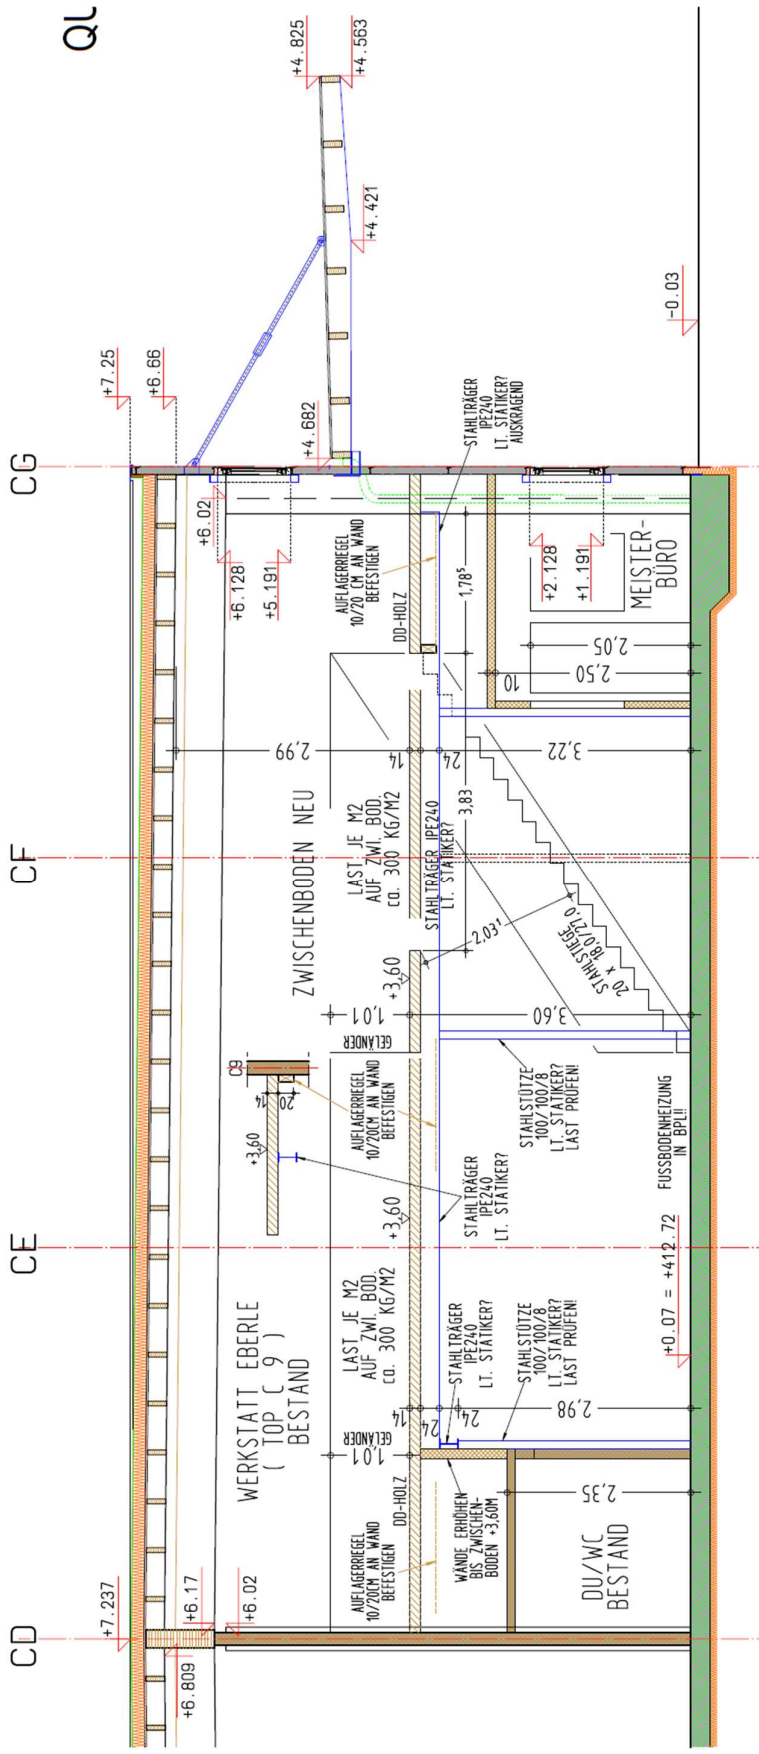

QL

CD

CE

CF

CG