


Unterlinden 9a

Unterlinden 9

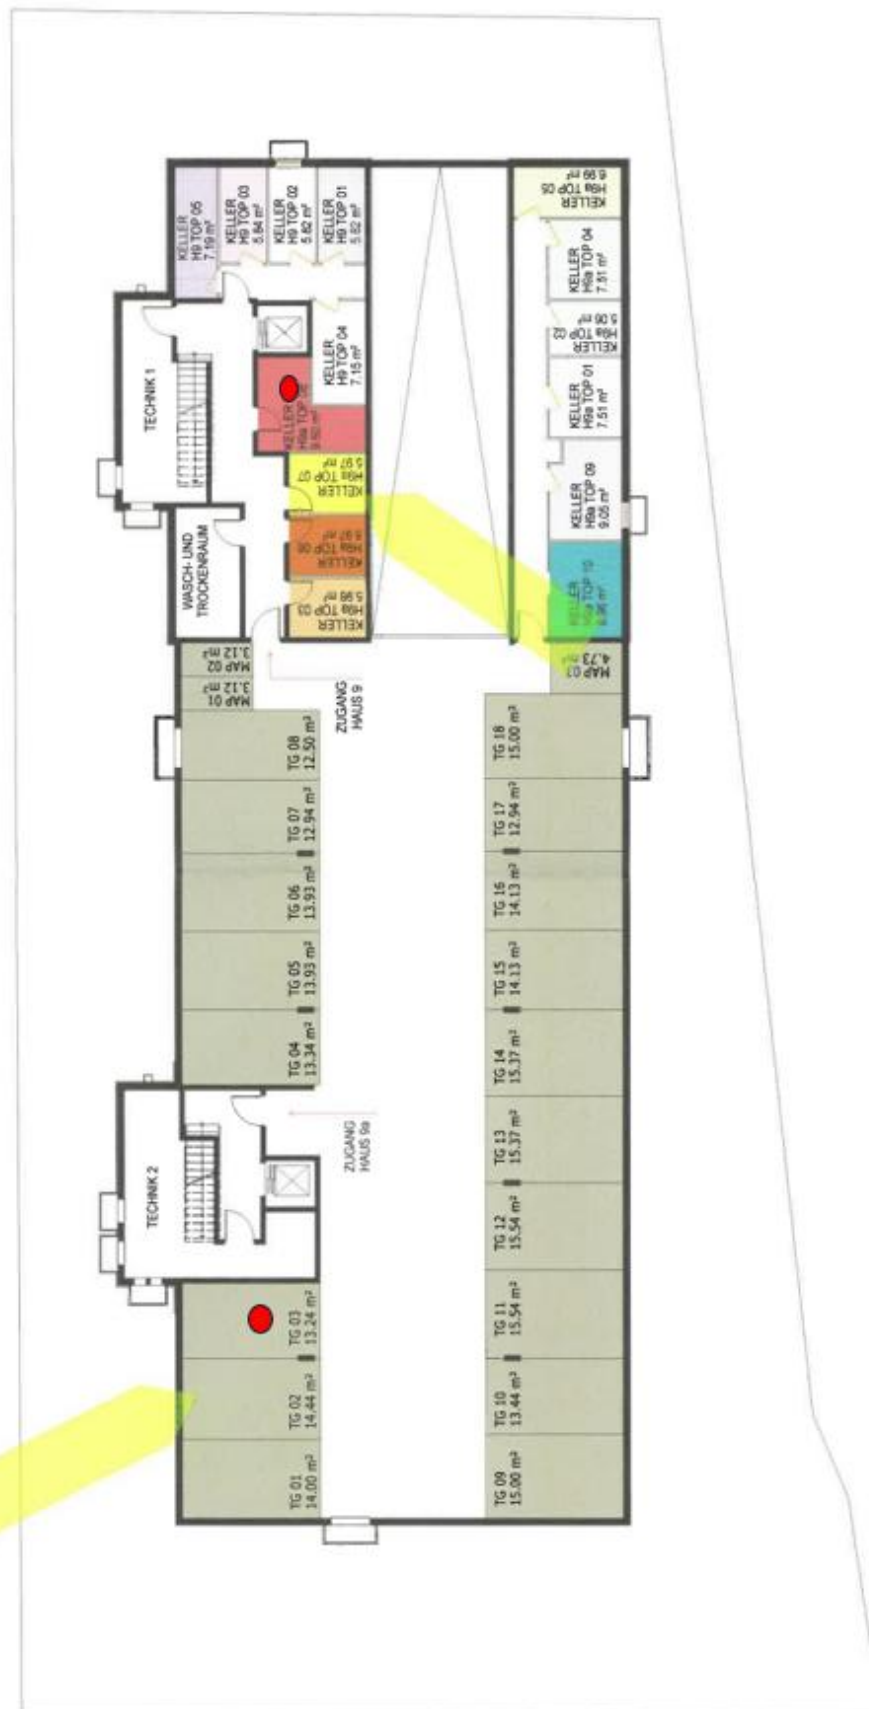

Geschossplan Keller und Tiefgarage