


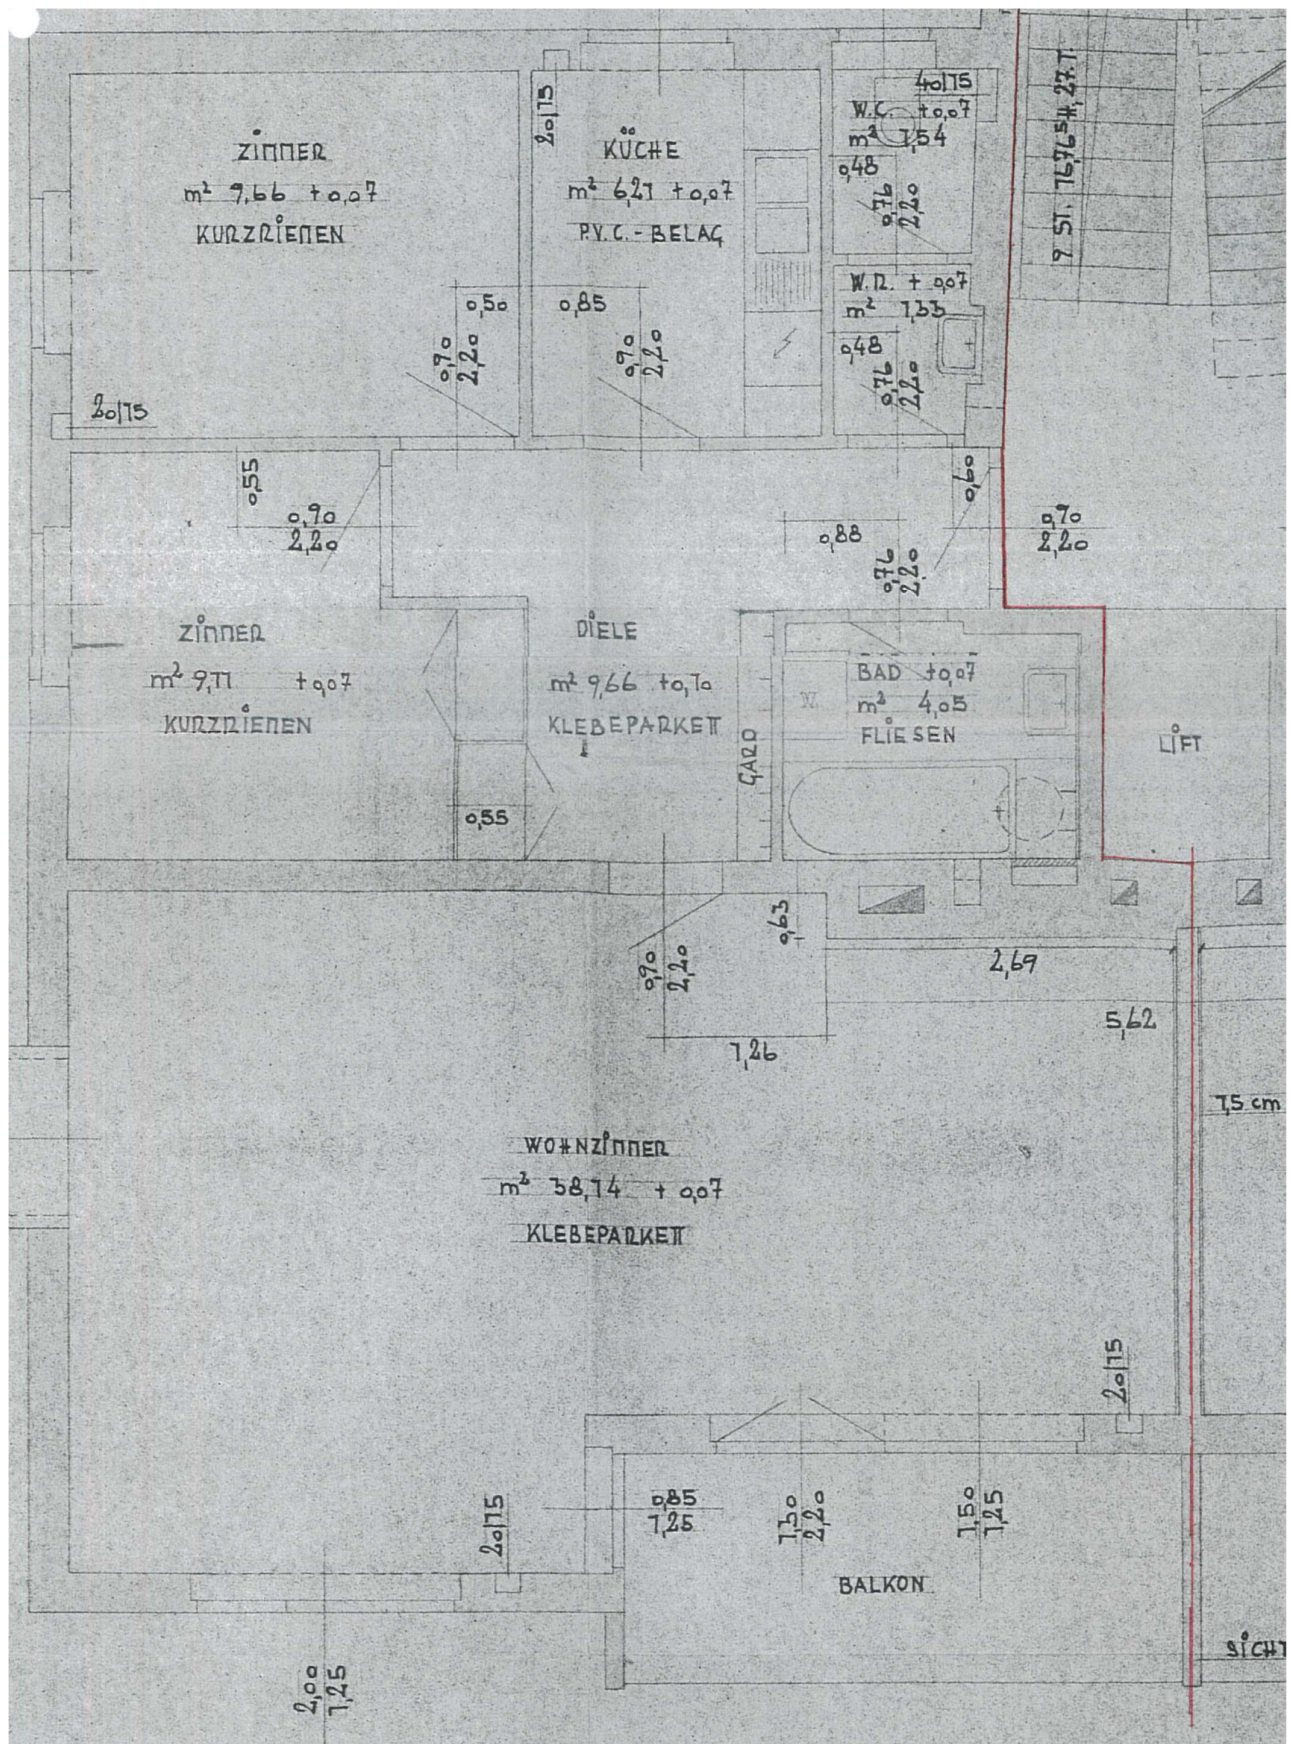

Grundriss

(die tatsächliche Ausführung weicht etwas davon ab)