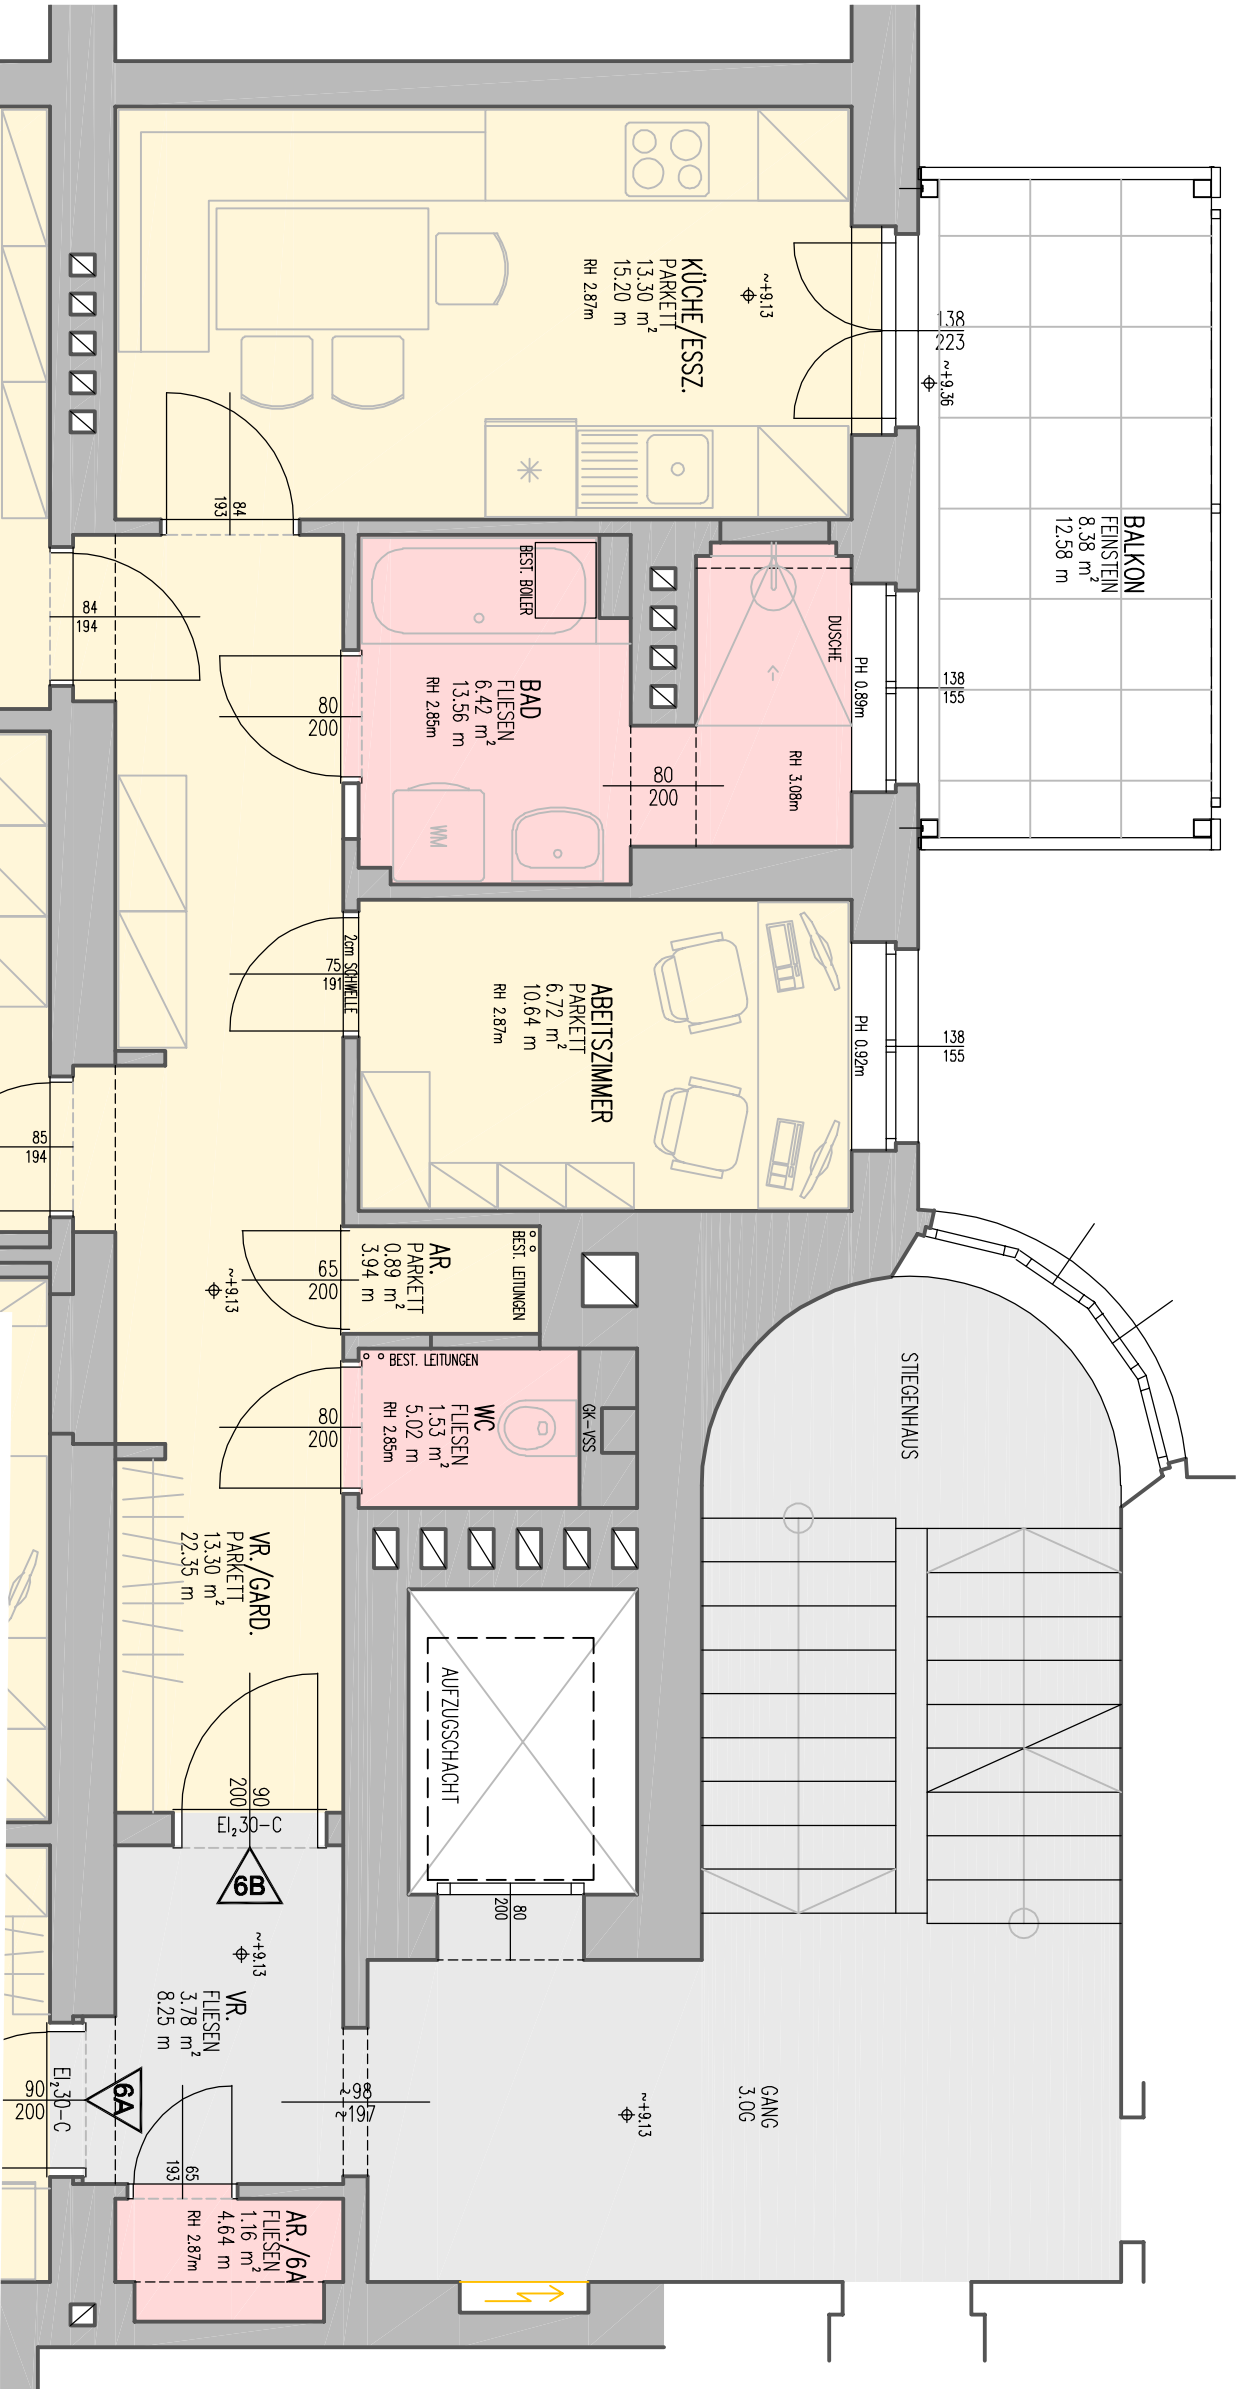


Grundriss 3.OG

Fiedlerstraße 2, Top 6B
M= 1:50

Fiedlerstraße 2 3.OG Top 6B	
VR./GARD.	13,30 m ²
AR.	0,89 m ²
WC	1,53 m ²
BAD	6,42 m ²
KÜCHE/ESSZ.	13,30 m ²
ARBEITSZIMMER	6,72 m ²
WOHNZIMMER	19,42 m ²
SCHLAFZIMMER	16,15 m ²
SUMME WNF.L.	77,73 m ²
BALKON	8,38 m ²
Gesamtfläche	86,11 m ²

BY. NR.	24137	PLAN-NR.	24137.04B	BAUVRABEN:	Wohnungsgrundriss Fiedlerstraße 2, Linz, 3.OG TOP 6B
DATUM:	11.04.2025	GEZ.	LT	MASSSTAB:	1:50
INHALT:					
Grundriss 3.OG Top 6B					
DIESE ZEICHNUNG IST UNSER EIGENTUM. VERVIelfÄLTIGUNG UND WEITERGABE NUR MIT ZUSTIMMUNG DER B+H ARCHITEKTUR INTERDISZIPLINÄRE ZIVILTECHNIKER UND BAUMEISTER GMBH					