


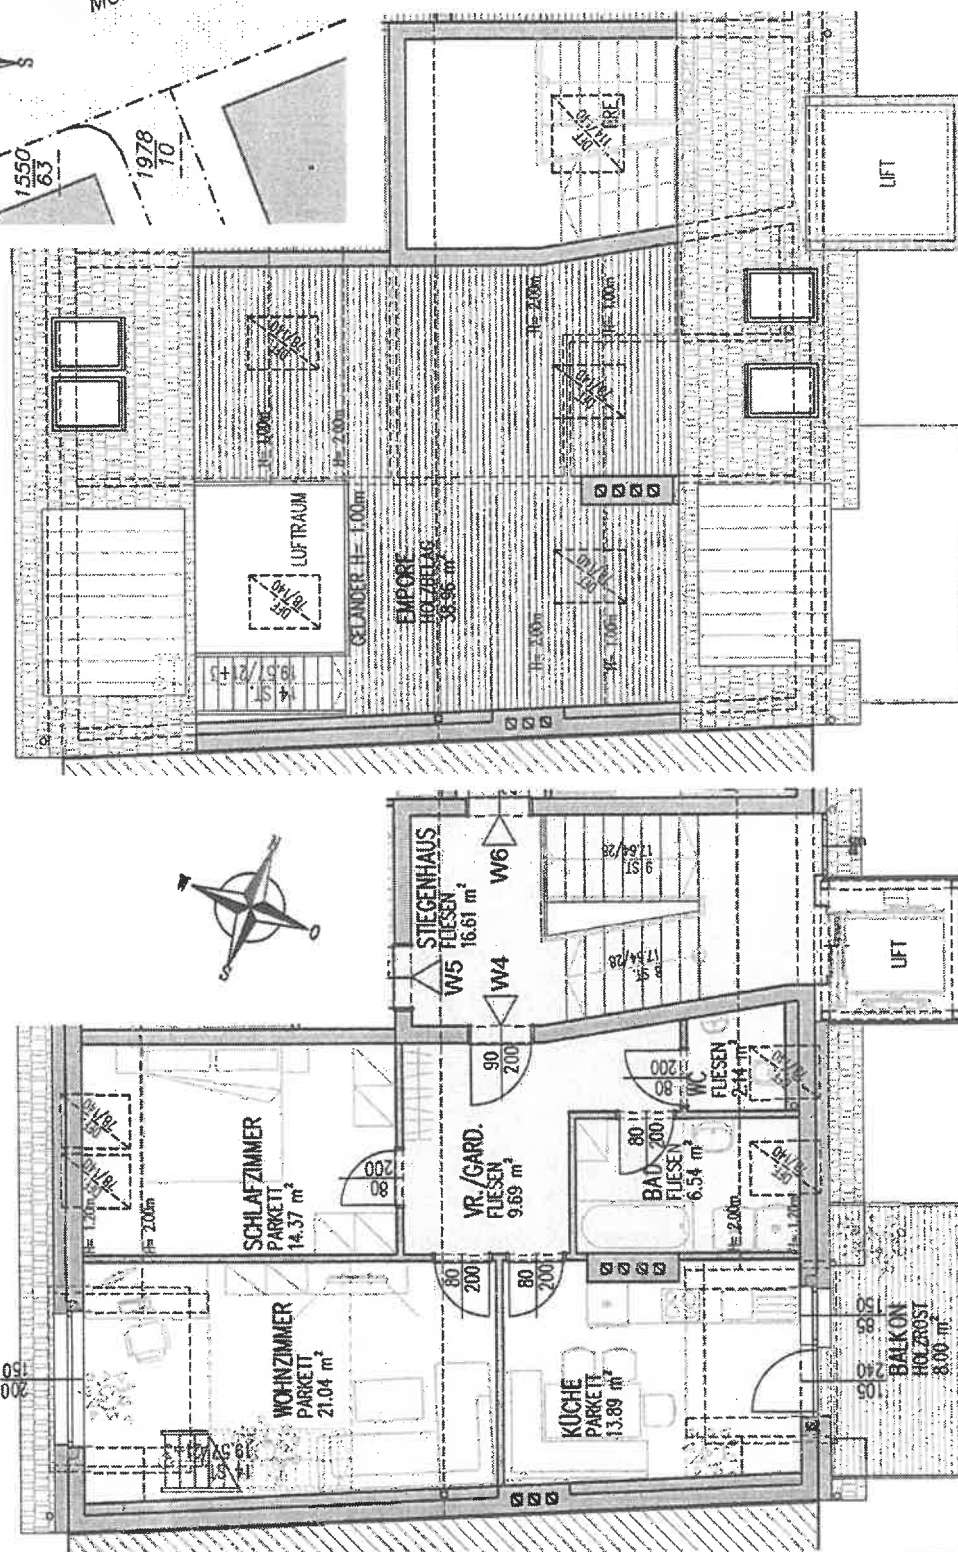

WNF, W4, DR		Fläche
Raumbeschreibung	W4, GARQ.	
WC		2,14 m ²
BAD		5,54 m ²
SCHLAFZIMMER		14,37 m ²
WOHNZIMMER		21,04 m ²
KÜCHE		13,89 m ²
		67,67 m ²
Gesamtläche Wohnung 4, DR		
WNF, W 4, DR		Fläche
EMPORE W 4, DR		
BALKON W 4, DR		
		67,67 m ²
		38,96 m ²
		8,00 m ²
		114,63 m ²

Emporenenflächen Wohnung 4, DR	
	Fläche
W4 GESAMT	38,96 m ²
W4 BIS 1,00M	28,48 m ²
W4 BIS 2,00M	17,82 m ²

W4, DG + Empore
NATURMASSE NEHMEN! KOTEN PRÜFEN!

W4, DG + Empore			Aufstockung u. DR Ausbau	
NATURMASSE NEHMEN ! KOTEN PRÜFEN !			Meißenweg 4, 4020 Linz	
OBJ. NR.	BEZUGSKR. PLANGRÖSSE	BAUVORHABEN		
12152	L7	A4		

DATUM:	MASSSTAB:	PLAN-NR.	INHALT:
25.02.2014	1:100	W4, DG	Wohnungsgrundriss W4, DG

BAUPLAN+HAUSBAU
mit Zustimmung der BAUPLAN + HAUSBAU Ges.m.b.H.

Durch die Ausbringung dieser Unterlagen werden keine Urheberrechte übertragen, Vervielfältigung und Weiterleitung an Dritte nur mit Zustimmung des BAUFUN + HAUSBAU Ges.m.b.H.

Grundriss DR
M= 1:100