


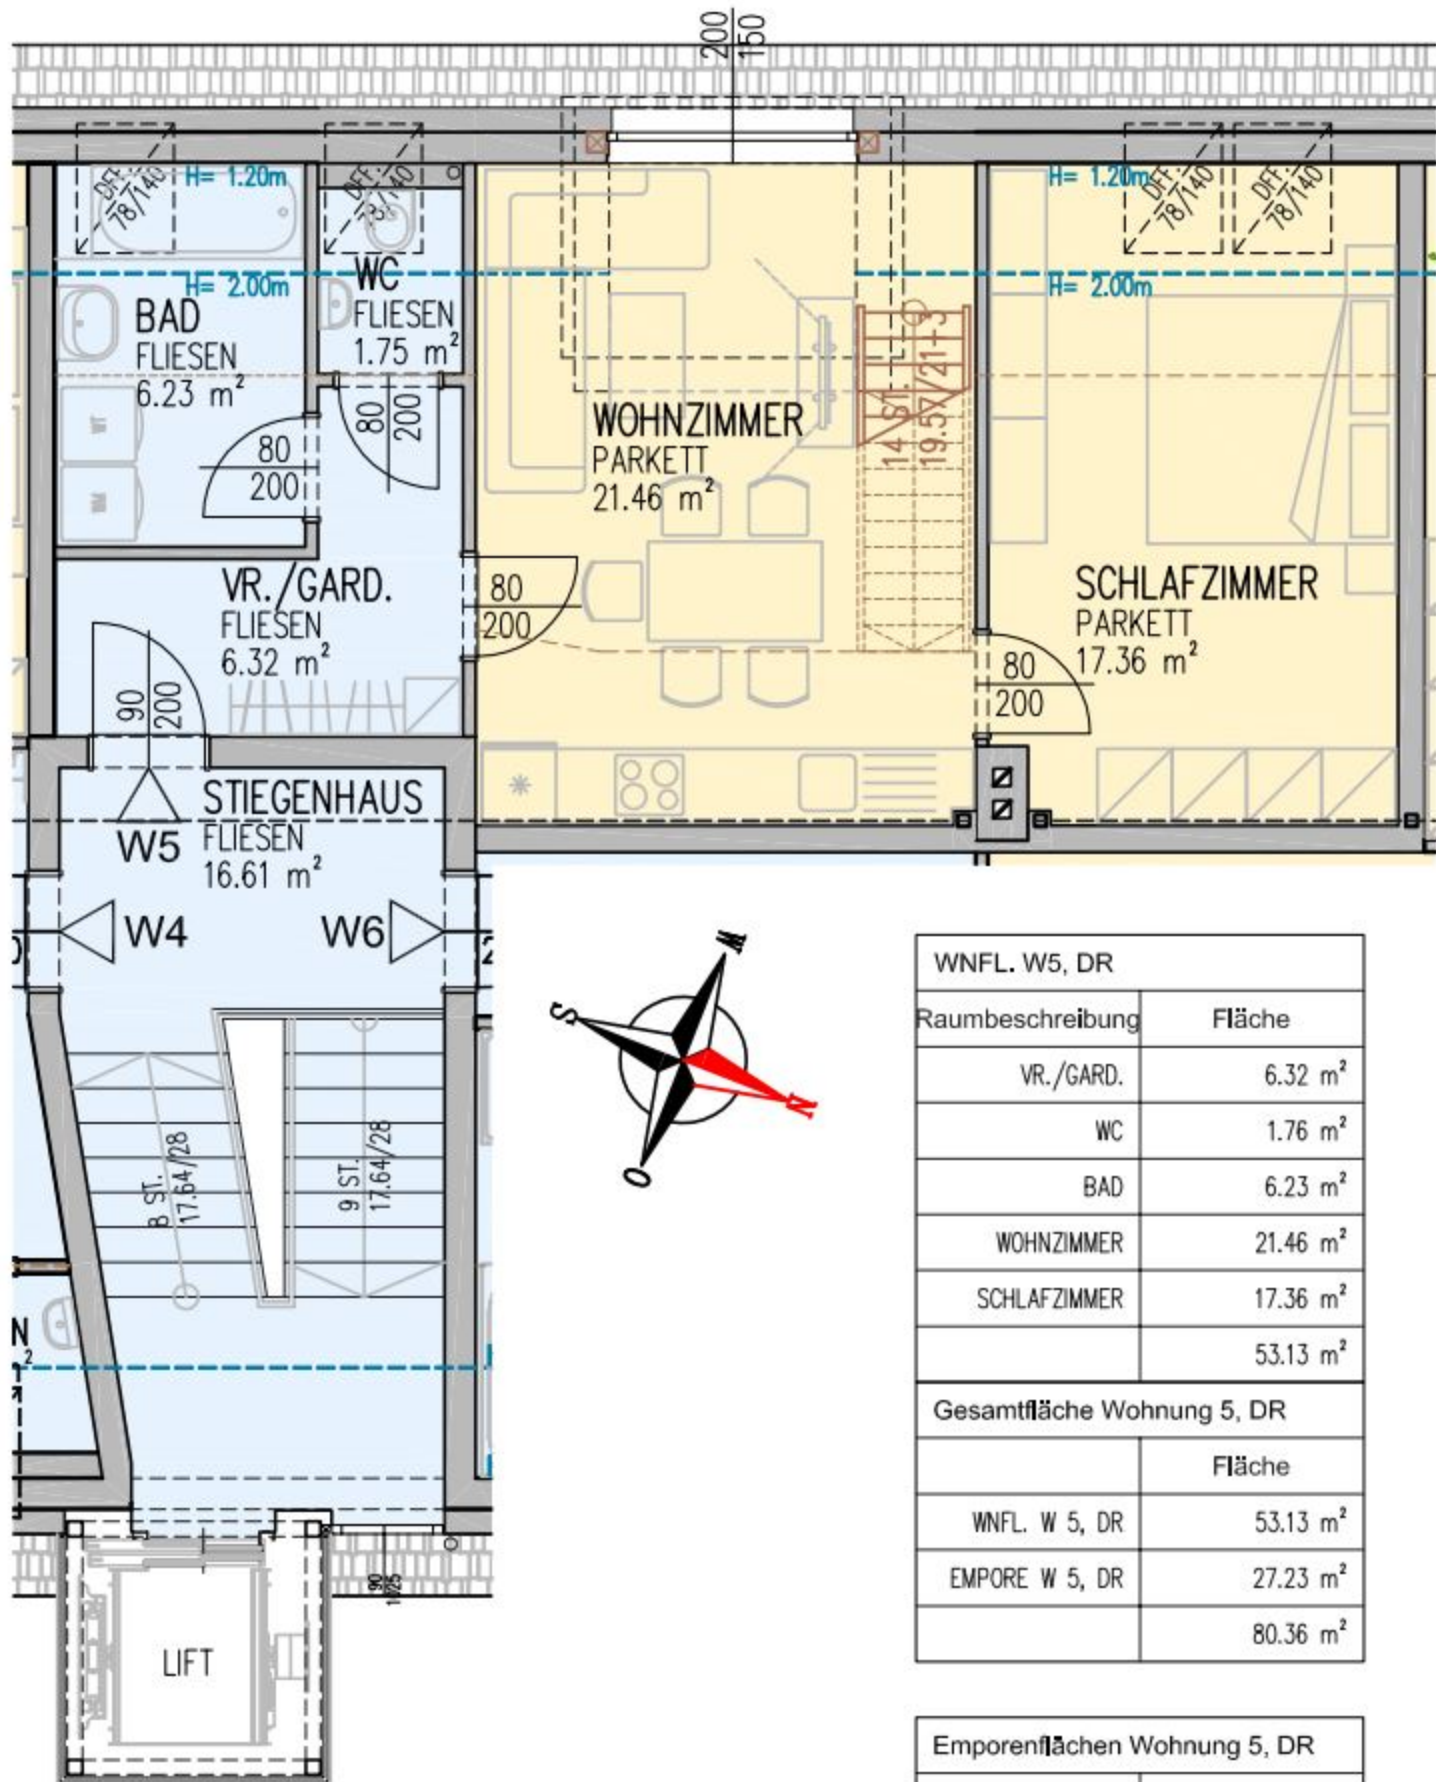

WNFL. W5, DR	
Raumbeschreibung	Fläche
VR./GARD.	6.32 m²
WC	1.76 m²
BAD	6.23 m²
WOHNZIMMER	21.46 m²
SCHLAFZIMMER	17.36 m²
	53.13 m²
Gesamtfläche Wohnung 5, DR	
	Fläche
WNFL. W 5, DR	53.13 m²
EMPORE W 5, DR	27.23 m²
	80.36 m²

Emporenflächen Wohnung 5, DR	
	Fläche
W5 GESAMT	27.23 m²
W5 BIS 1.00M	19.81 m²
W5 BIS 2.00M	12.33 m²

