



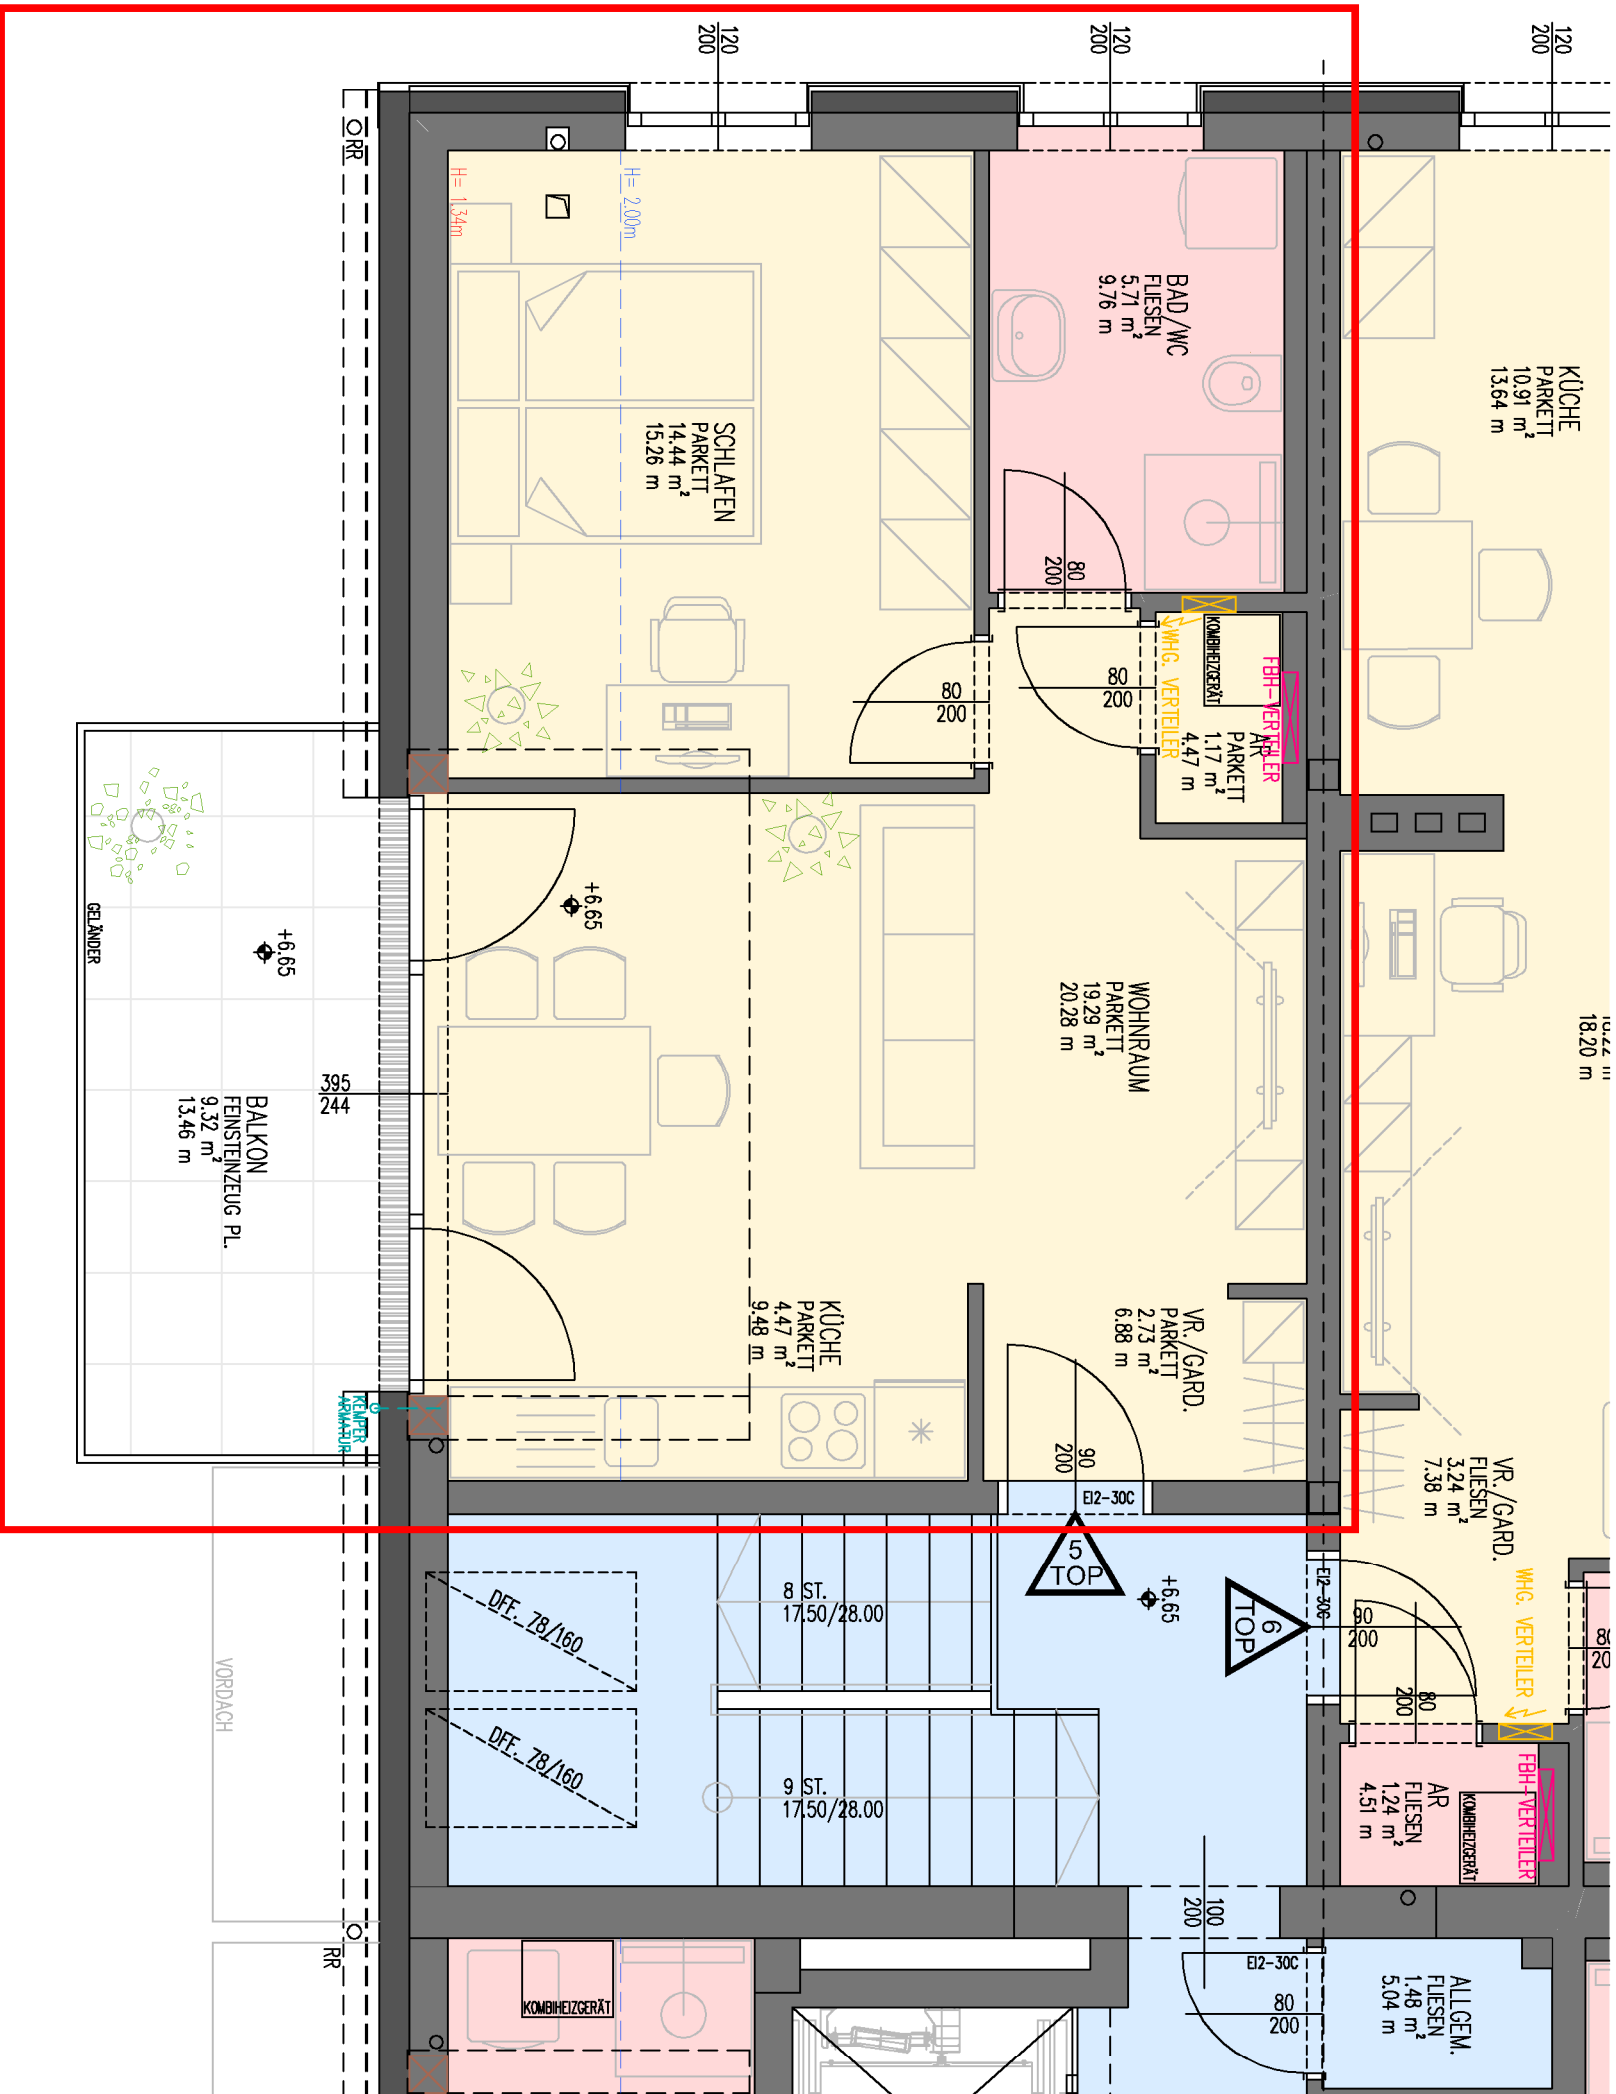

Rosenstraße 1, 4072 Alkoven	
DG	TOP 5
VR./GARD.	2,73 m ²
AR.	1,17 m ²
BAD./WC	5,71 m ²
KÜCHE	4,47 m ²
WOHNBEREICH	19,29 m ²
SCHLAFEN	14,44 m ²
SUMME WNF.	47,81 m ²
BALKON	9,32 m ²
KELLERABTEIL	2,42 m ²

Grundriss DG

M= 1:50

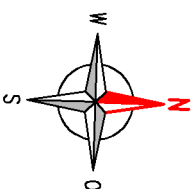

NATURMASSE NEHMEN! KOTEN PRÜFEN!

BV. NR.	BEZEICHNUNG PLANRISSE:	BAUVERFAHREN:	Geschäfts/Wohnhaus Rosenstraße 1
18125	LT	A3	4072 Alkoven
26.01.2024	DATUM:	1:50	18125.35
MASSSTAB:	PLAN-NR.:	INHALT:	Grundriss DG, Top 5

BAUPLAN+HAUSBAU



Durch die Ausfertigung dieser Unterlagen werden keine Urheberrechte übertragen, Vervielfältigung und Weiterleitung an Dritte nur mit Zustimmung der BAUPLAN + HAUSBAU Ges.m.b.H.